
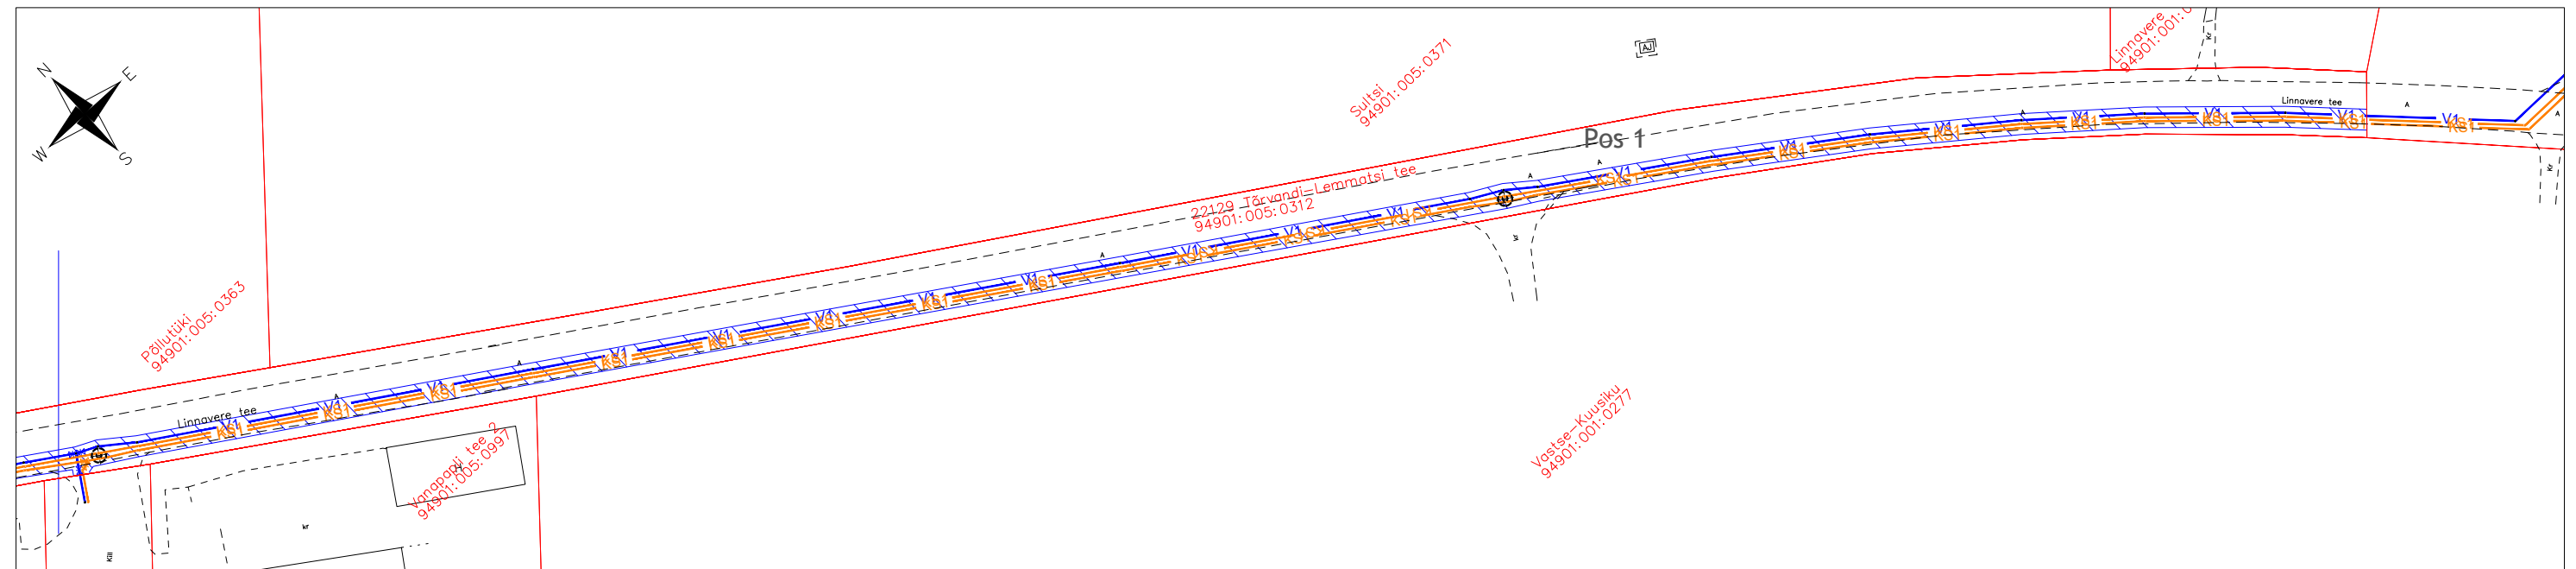


# Isikliku kasutusõiguse seadmise plaan

Külitse aleviku ühisveevärgi ja -kanalisatsiooni projekteerimine  
 OSA-1 MAGISTRAAL  
 Töö nr: 327201

M 1:1000 (1 cm = 10 m), A3

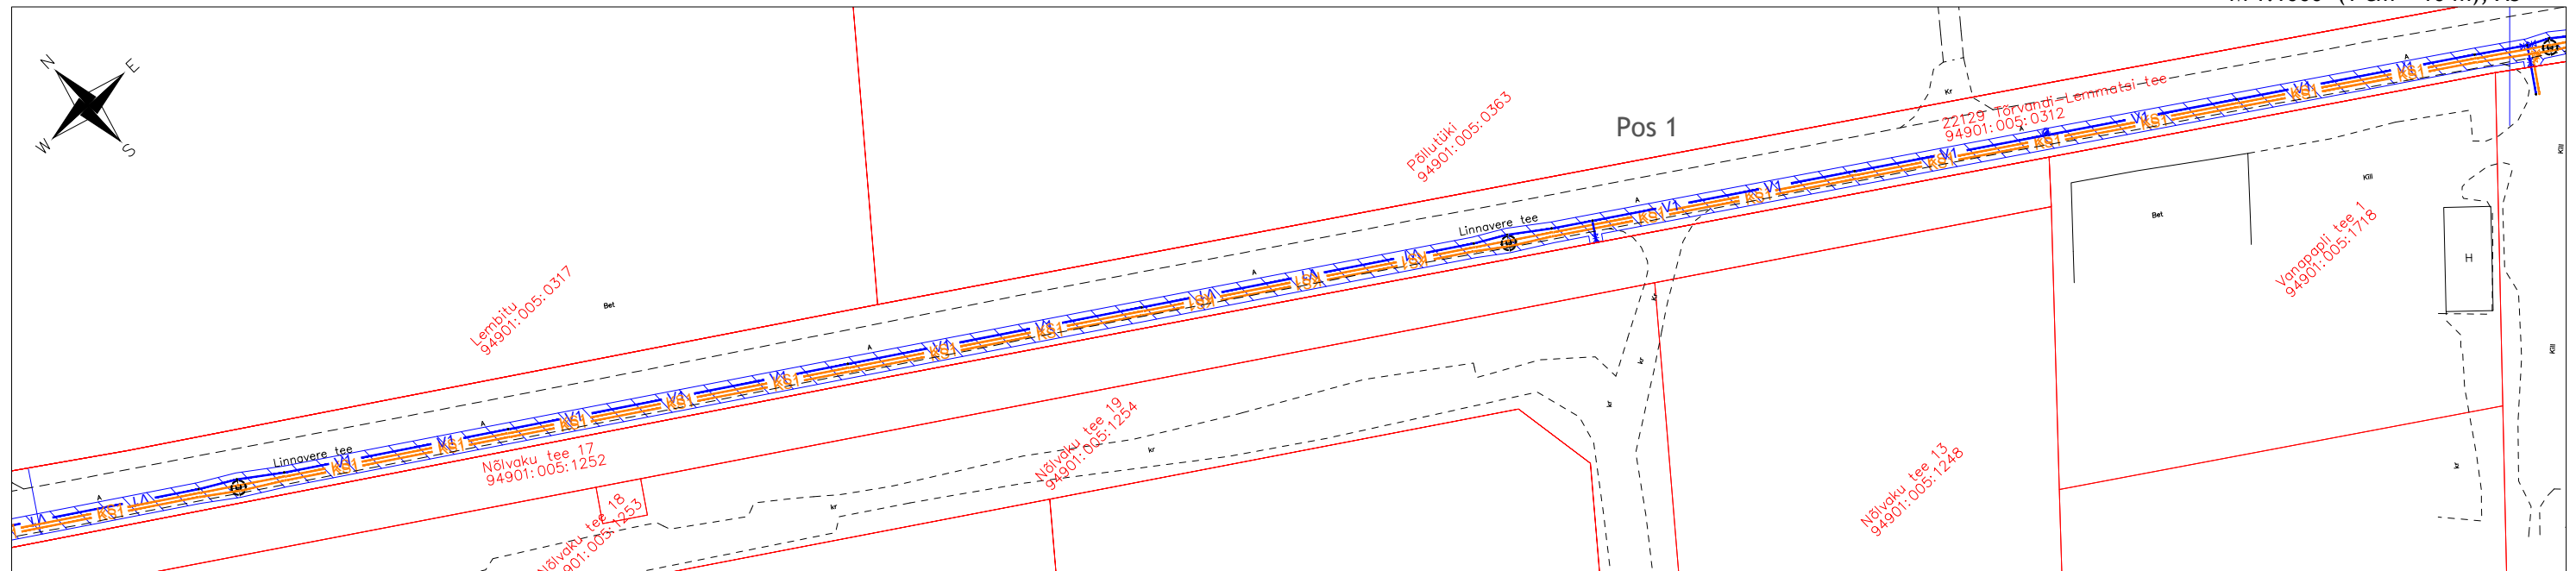

Jrk nr	IKO ala Pos nr (plaanil)	Kinnistu registriosa number	Katastriüksuse tunnus, nimi ja sihtotstarve	Ala pindala m <sup>2</sup>
1	Pos 1	5733850	22129 Tõrvandi-Lemmatsi tee 94901:005:0312 Transpordimaa	2989 m <sup>2</sup>

**TINGMÄRGID:**

- Katastriüksuse piir
- Projekteeritav veetorustik
- Projekteeritav survekanalisatsioonitorustik
- Kasutusõiguse ala