
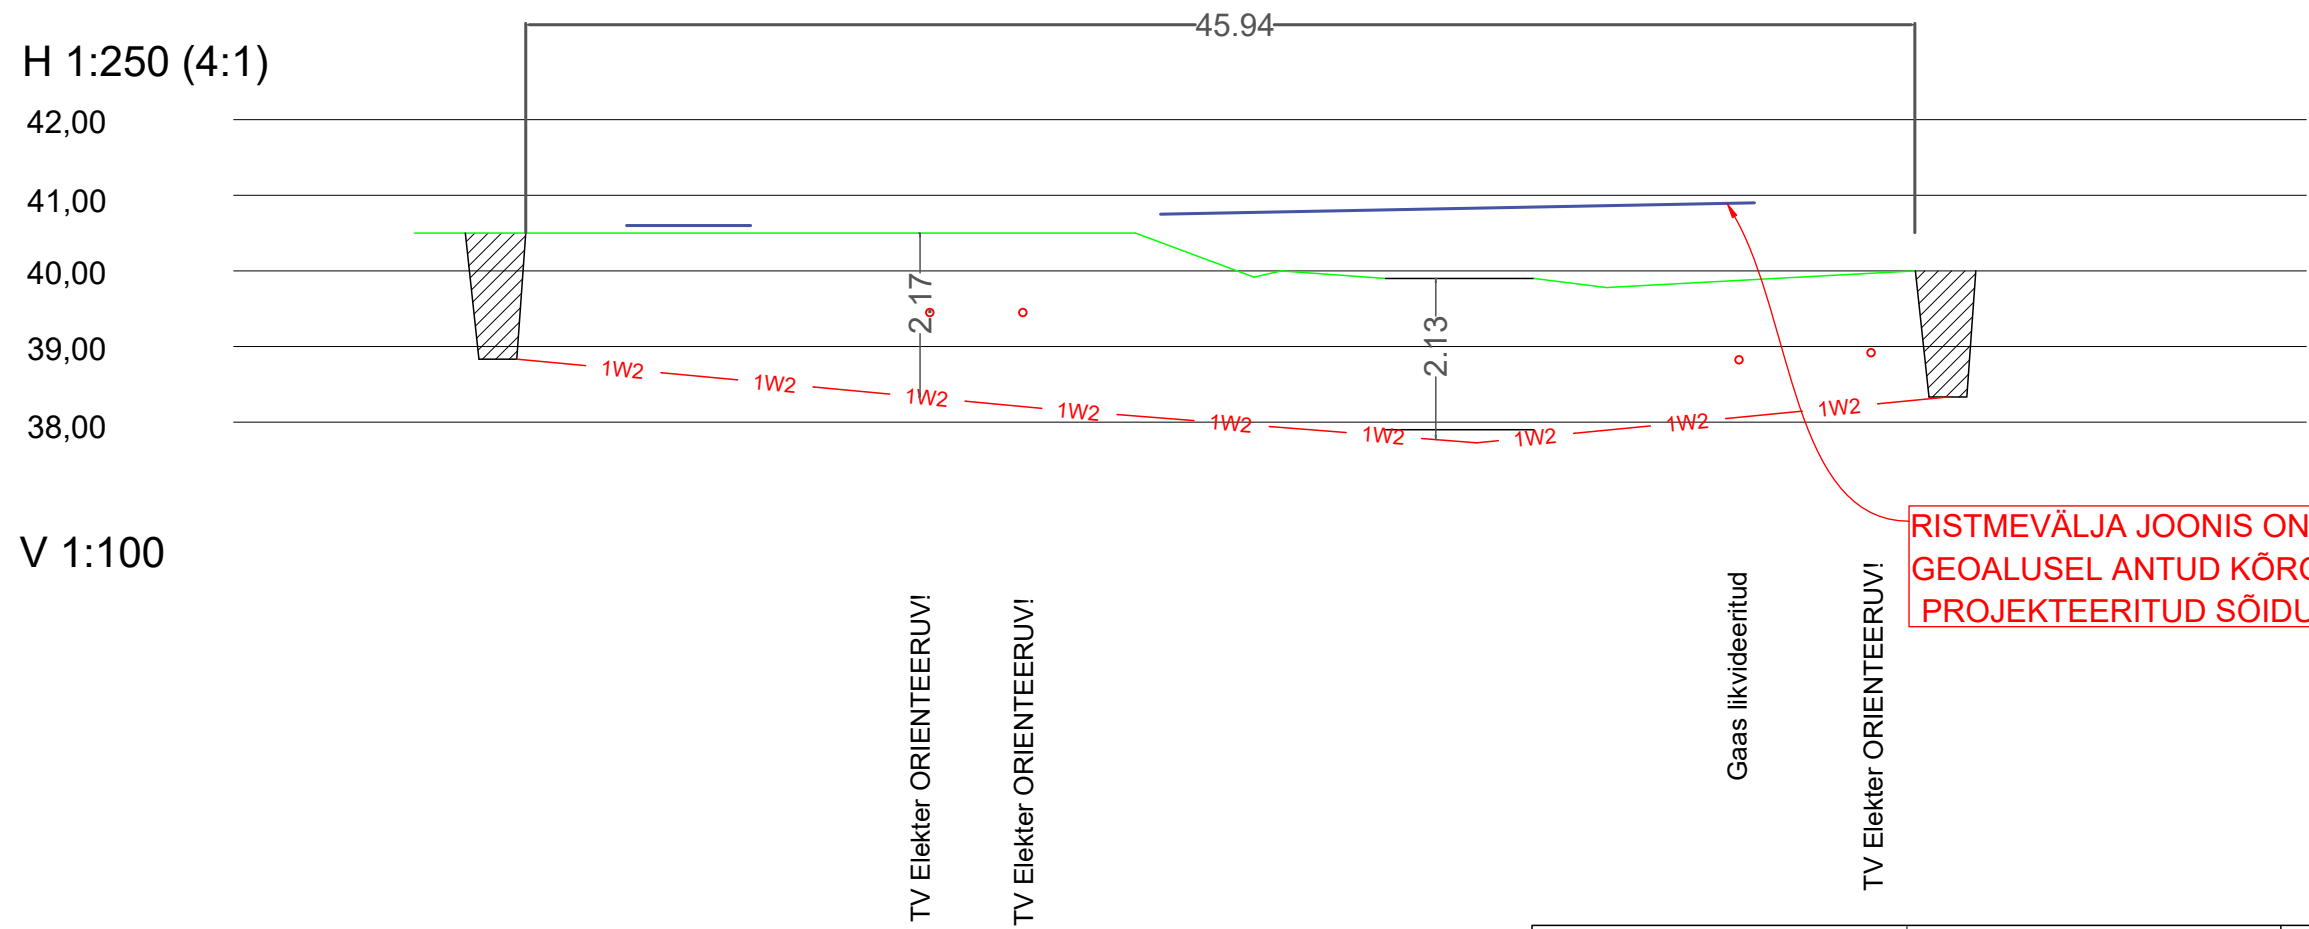


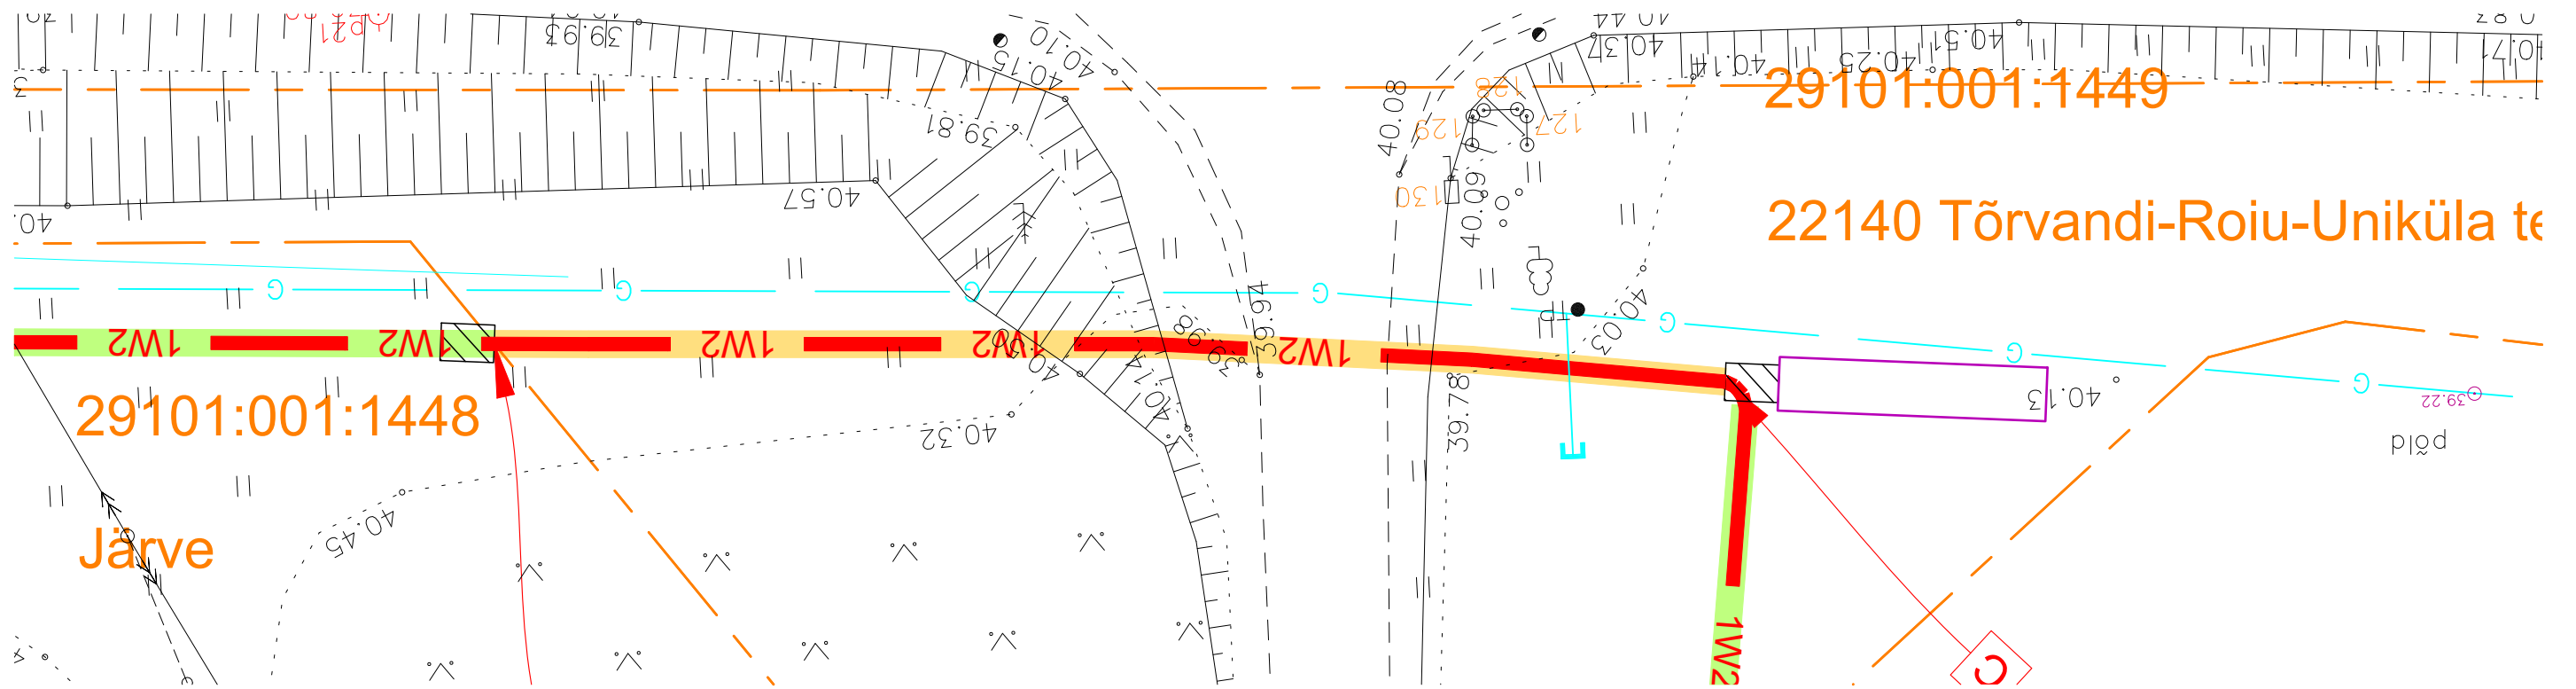

RISTMEVÄLJA JOONIS ON KOOSTATUD
GEOALUSEL ANTUD KÕRGUSTE JÄRGI
PROJEKTEERITUD SÕIDUTEE JA KÕNNITEE KÕRGUS SINISEGA

Tellija:			Aadress:	Lootuse tn 6 Õssu küla Kambja vald Tartumaa 61713	Kuupäev:	17.07.2026
Elektrilevi OÜ					Töö nr:	IP7480
Töö nimetus:	Haaslava ja Reola 10 kV fiidrite osaline üle viimine maakaablisse		Reg nr:	11445550	Joon nr:	TL-2-8
			Telefon/fax:	53 49 75 65	Mõõtkava: M / A3	
Joonise nimetus:	Ristmävälja joonis		e-mail:	Siim.Sulamagi@enersense.com		
			Projekteeris:	Siim Sulamägi		
			Kontrollis:	Siim Sulamägi	Muudatus: Ver 1	