


Isikliku kasutusõiguse seadmise plaan

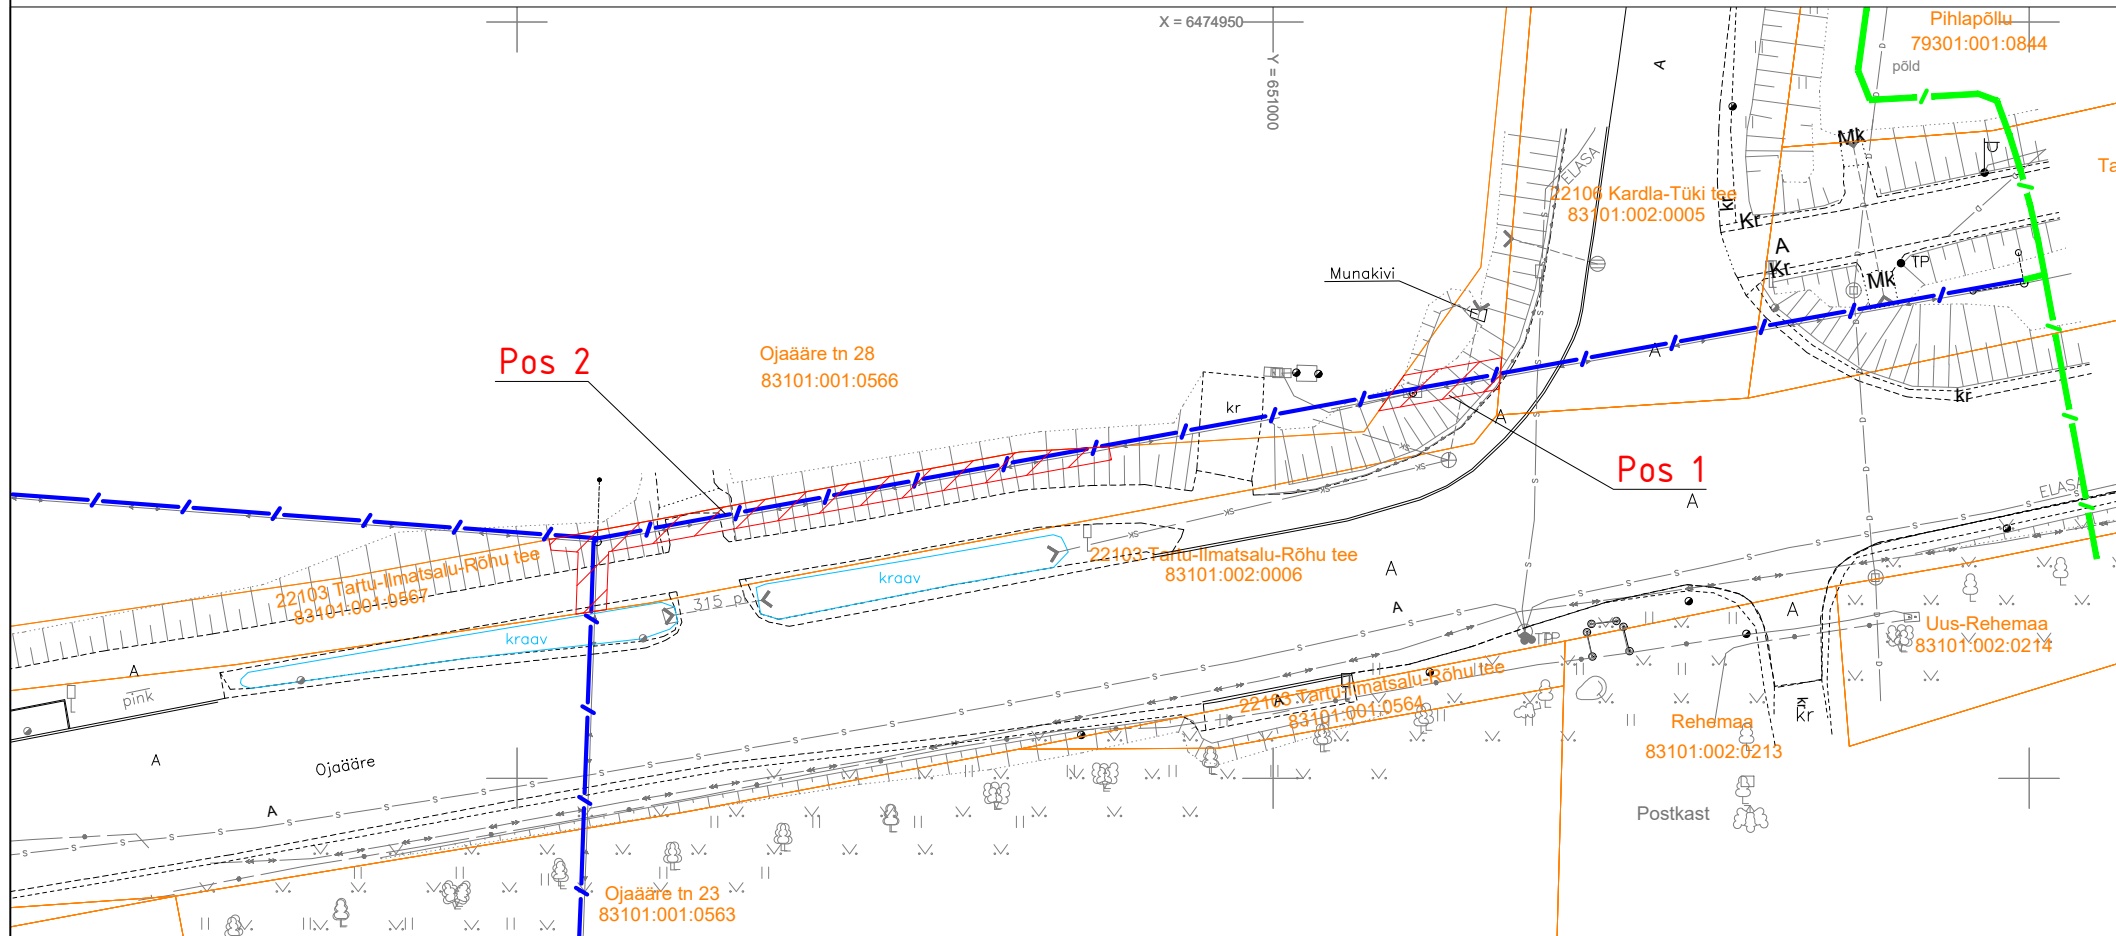

IKÕ ala Pos nr (plaanil)	Kinnistu registriosia nr.	Katastriüksuse tunnus, nimi ja sihtotstarve;	IKÕ Ala pindala, m²	
POS 1	7360650	83101:001:0567 22103 Tartu-Ilmatsalu-Rõhu tee transpordimaa	15	
POS 2	7360650	83101:001:0567 22103 Tartu-Ilmatsalu-Rõhu tee transpordimaa	63	
Projekti nimi / aadress				Töö nr
Tüki küla kiire interneti sidevõrgu rajamine - II etapp Tüki-Üleoja tn, Ojaääre tn, Ändi tee, Tüki küla, Tartu linn, Tartumaa				96117K3
Koostaja	Heigo Lomp AS Stik-Elekter / Projektseerija Tel: 53440061 / E-post: heigo@stik-elekter.ee	Mõõtkava M 1:500	Leht / formaat Leht 1 / A4	Kuupäev 06.06.2024

- ▨ Isikliku kasutusõiguse seadmise ala
- Katastriüksuste piirid
- - projekteeritud multitoru pinnases
- - projekteeritud multitoru õhuliinimastidel

Pos 1 IKÕ seadmise ala positsiooni number
Projekteeritud trassi pikkus ca 7,2m

Pos 2 IKÕ seadmise ala positsiooni number
Projekteeritud trassi pikkus ca 40m