


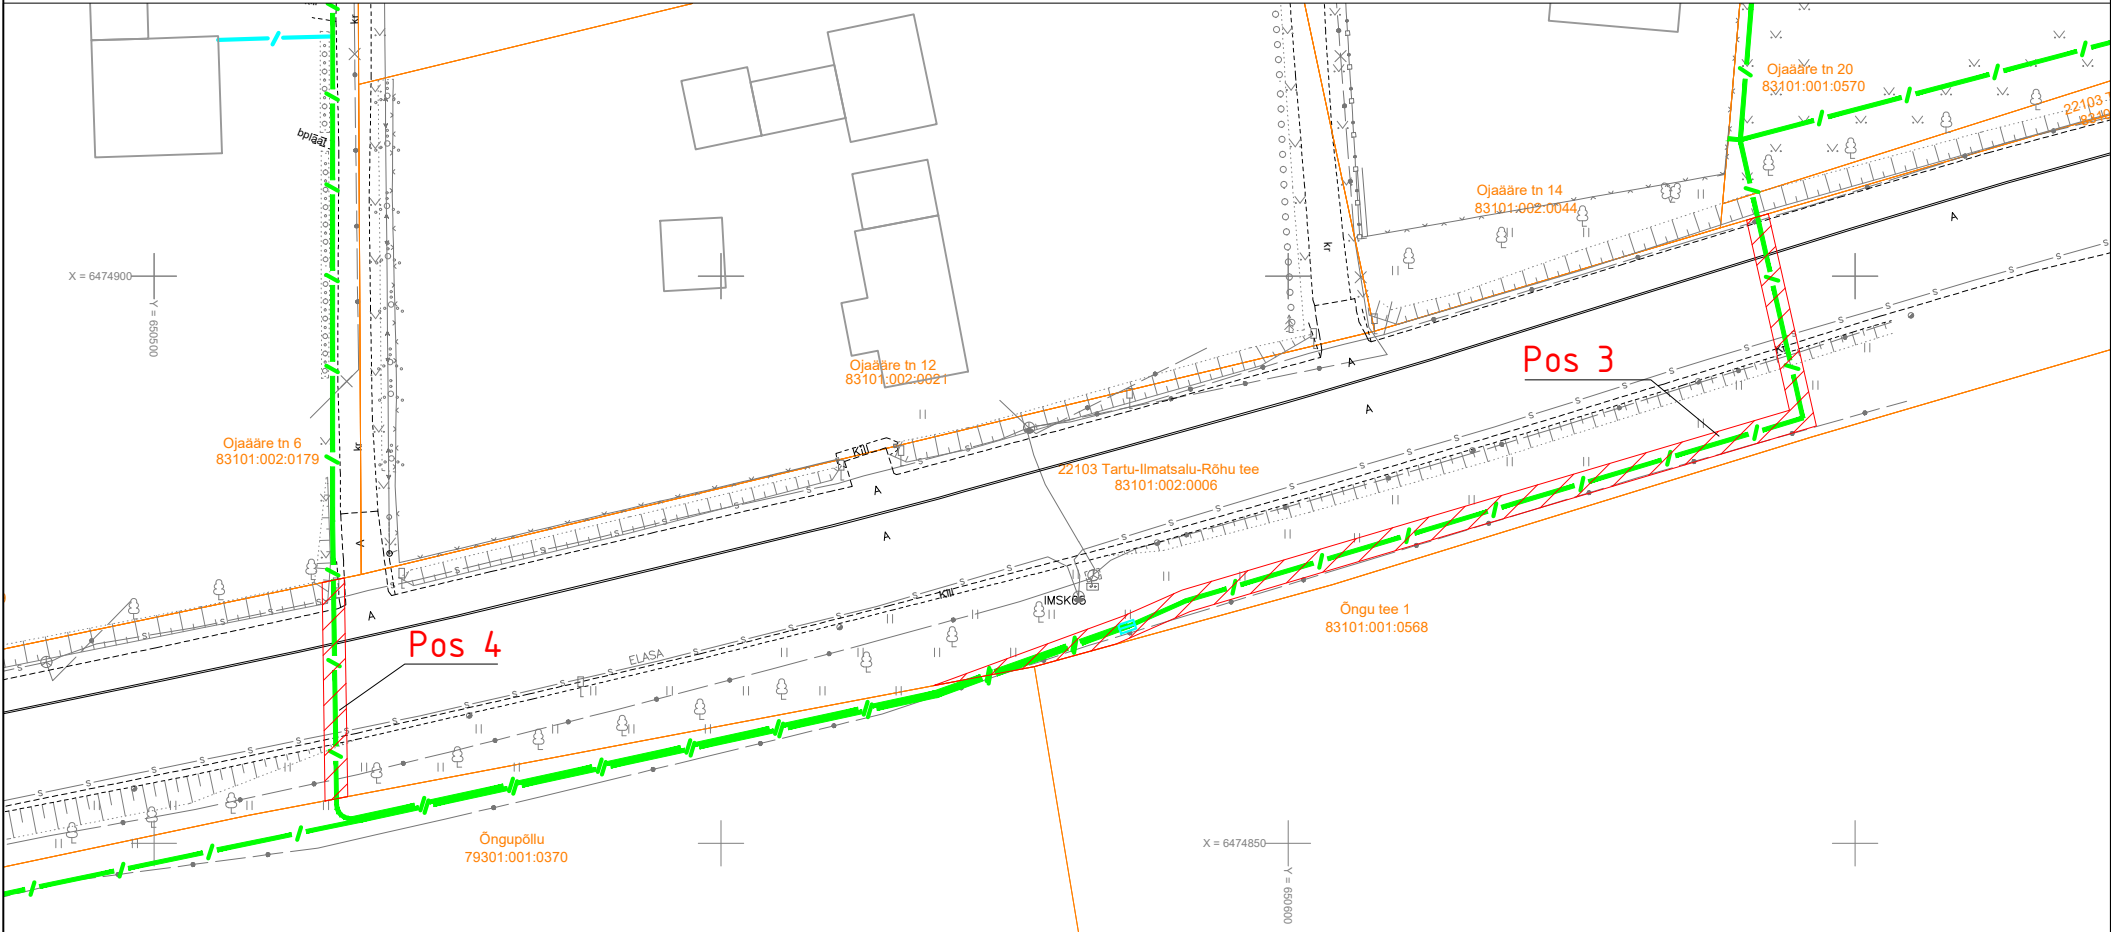


Isikliku kasutusõiguse seadmise plaan



-  Isikliku kasutusõiguse seadmise ala
-  Katastriüksuste piirid
-  - projekteeritud multitoru pinnases

- Pos 3** IKÕ seadmise ala positsiooni number
Projekteeritud trassi pikkus ca 93m
- Pos 4** IKÕ seadmise ala positsiooni number
Projekteeritud trassi pikkus ca 19m

IKÕ ala Pos nr (plaanil)	Kinnistu registriosa nr.	Katastriüksuse tunnus, nimi ja sihtotstarve;	IKÕ Ala pindala, m²
POS 3	4629704	83101:002:0006 22103 Tartu-Ilmatsalu-Rõhu tee transpordimaa	184
POS 4	4629704	83101:002:0006 22103 Tartu-Ilmatsalu-Rõhu tee transpordimaa	38

Projekti nimi / aadress Tüki küla kiire interneti sidevõrgu rajamine - II etapp Tüki-Üleoja tn, Ojaääre tn, Ändi tee, Tüki küla, Tartu linn, Tartumaa				Töö nr 96117K3
Koostaja	Heigo Lomp AS Stik-Elekter / Projekteerija Tel: 53440061 / E-post: heigo@stik-elekter.ee	Mõõtkava M 1:750	Leht / formaat Leht 2 / A4	Kuupäev 06.06.2024