




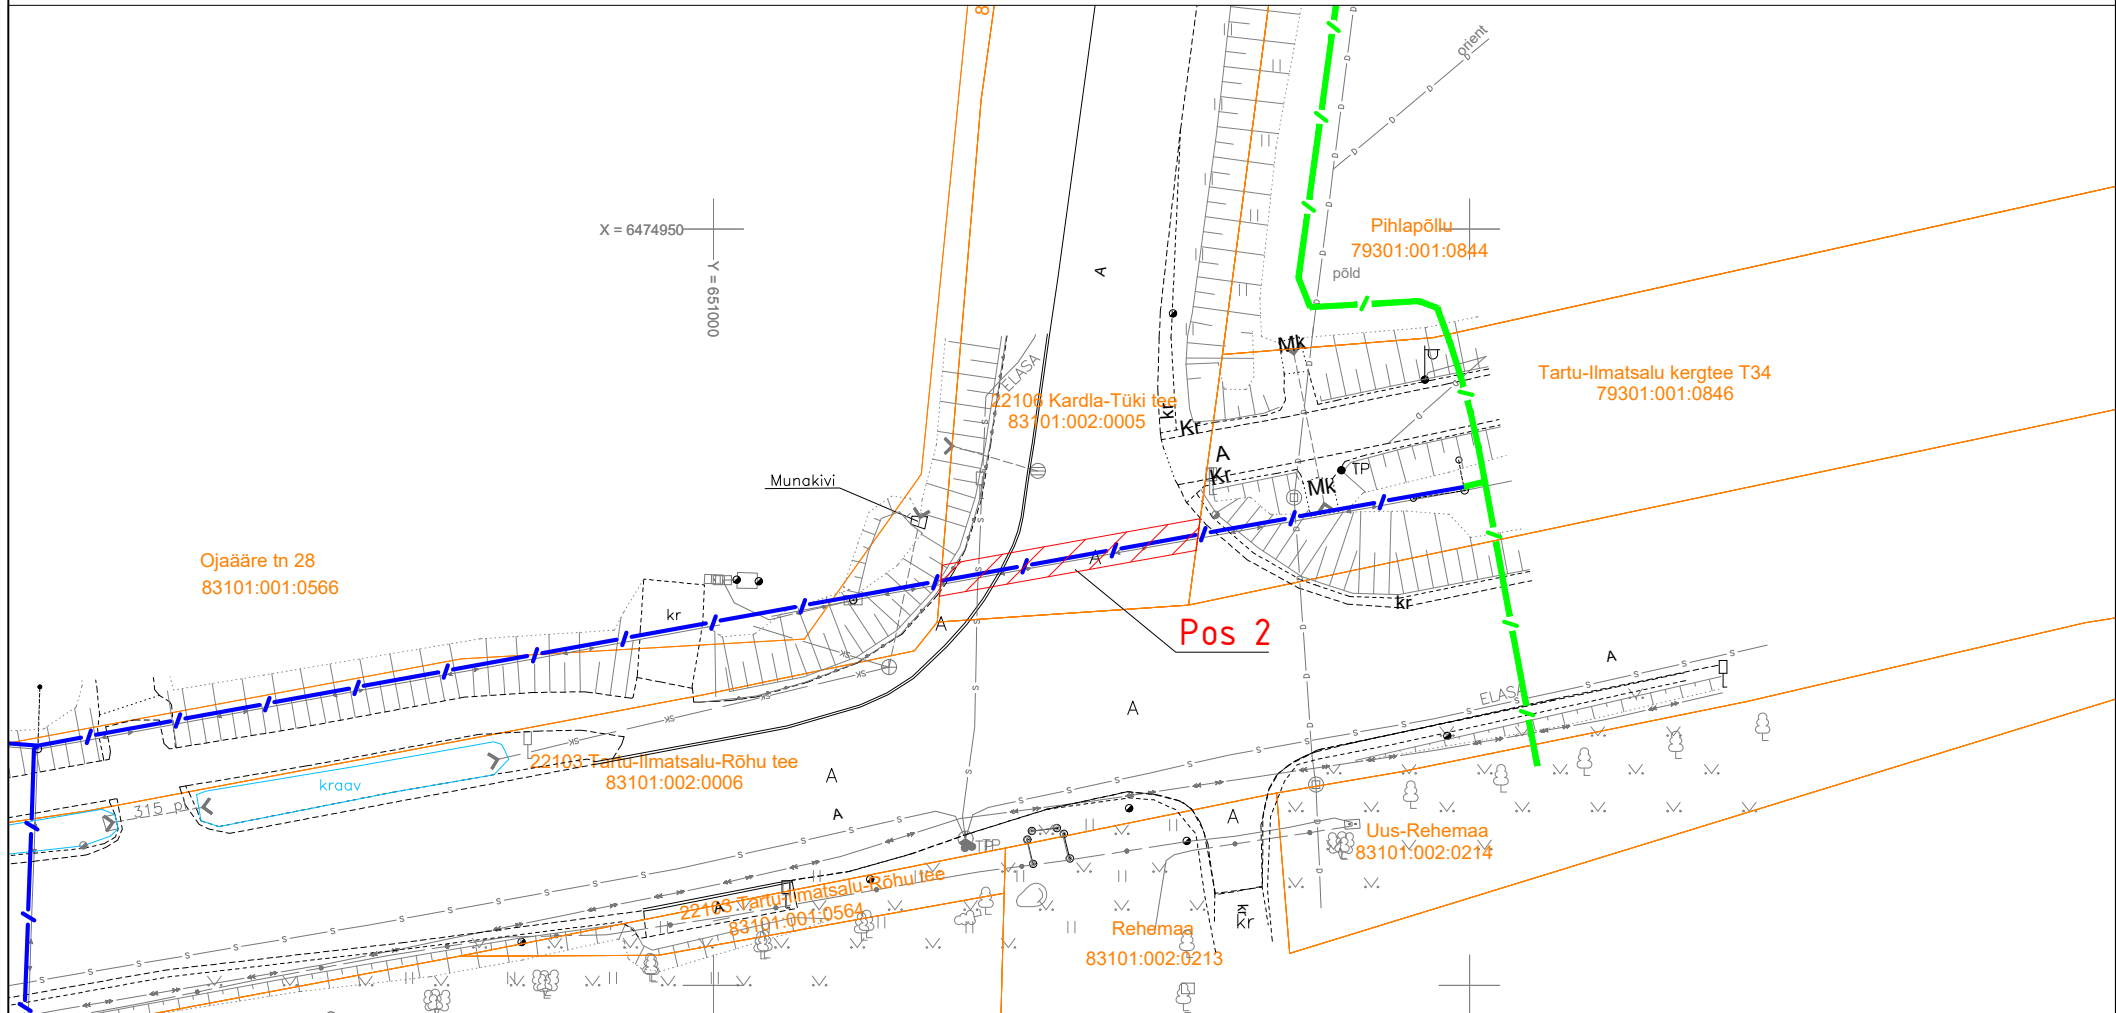

Isikliku kasutusõiguse seadmise plaan



IKÕ ala Pos nr (plaanil)	Kinnistu registriosa nr.	Katastriüksuse tunnus, nimi ja sihtotstarve;	IKÕ Ala pindala, m²
POS 2	6225450	83101:002:0005 22106 Kardla-Tüki tee transpordimaa	36

Projekti nimi / aadress				Töö nr
Tüki küla kiire interneti sidevõrgu rajamine - II etapp Tüki-Üleoja tn, Ojaääre tn, Ändi tee, Tüki küla, Tartu linn, Tartumaa				96117K3
Koostaja	Heigo Lomp AS Stik-Elekter / Projekteeija Tel: 53440061 / E-post: heigo@stik-elekter.ee	Mõõtkava	Leht / formaat	Kuupäev
		M 1:500	Leht 2 / A4	06.06.2024

-  Isikliku kasutusõiguse seadmise ala
 Katastriüksuste piirid
 - projekteeritud multitoru pinnases
 - projekteeritud multitoru õhuliinimastidel
Pos 2 IKÕ seadmise ala positsiooni number
 Projekteeritud trassi pikkus ca 17,3m