


Isikliku kasutusõiguse seadmise plaan

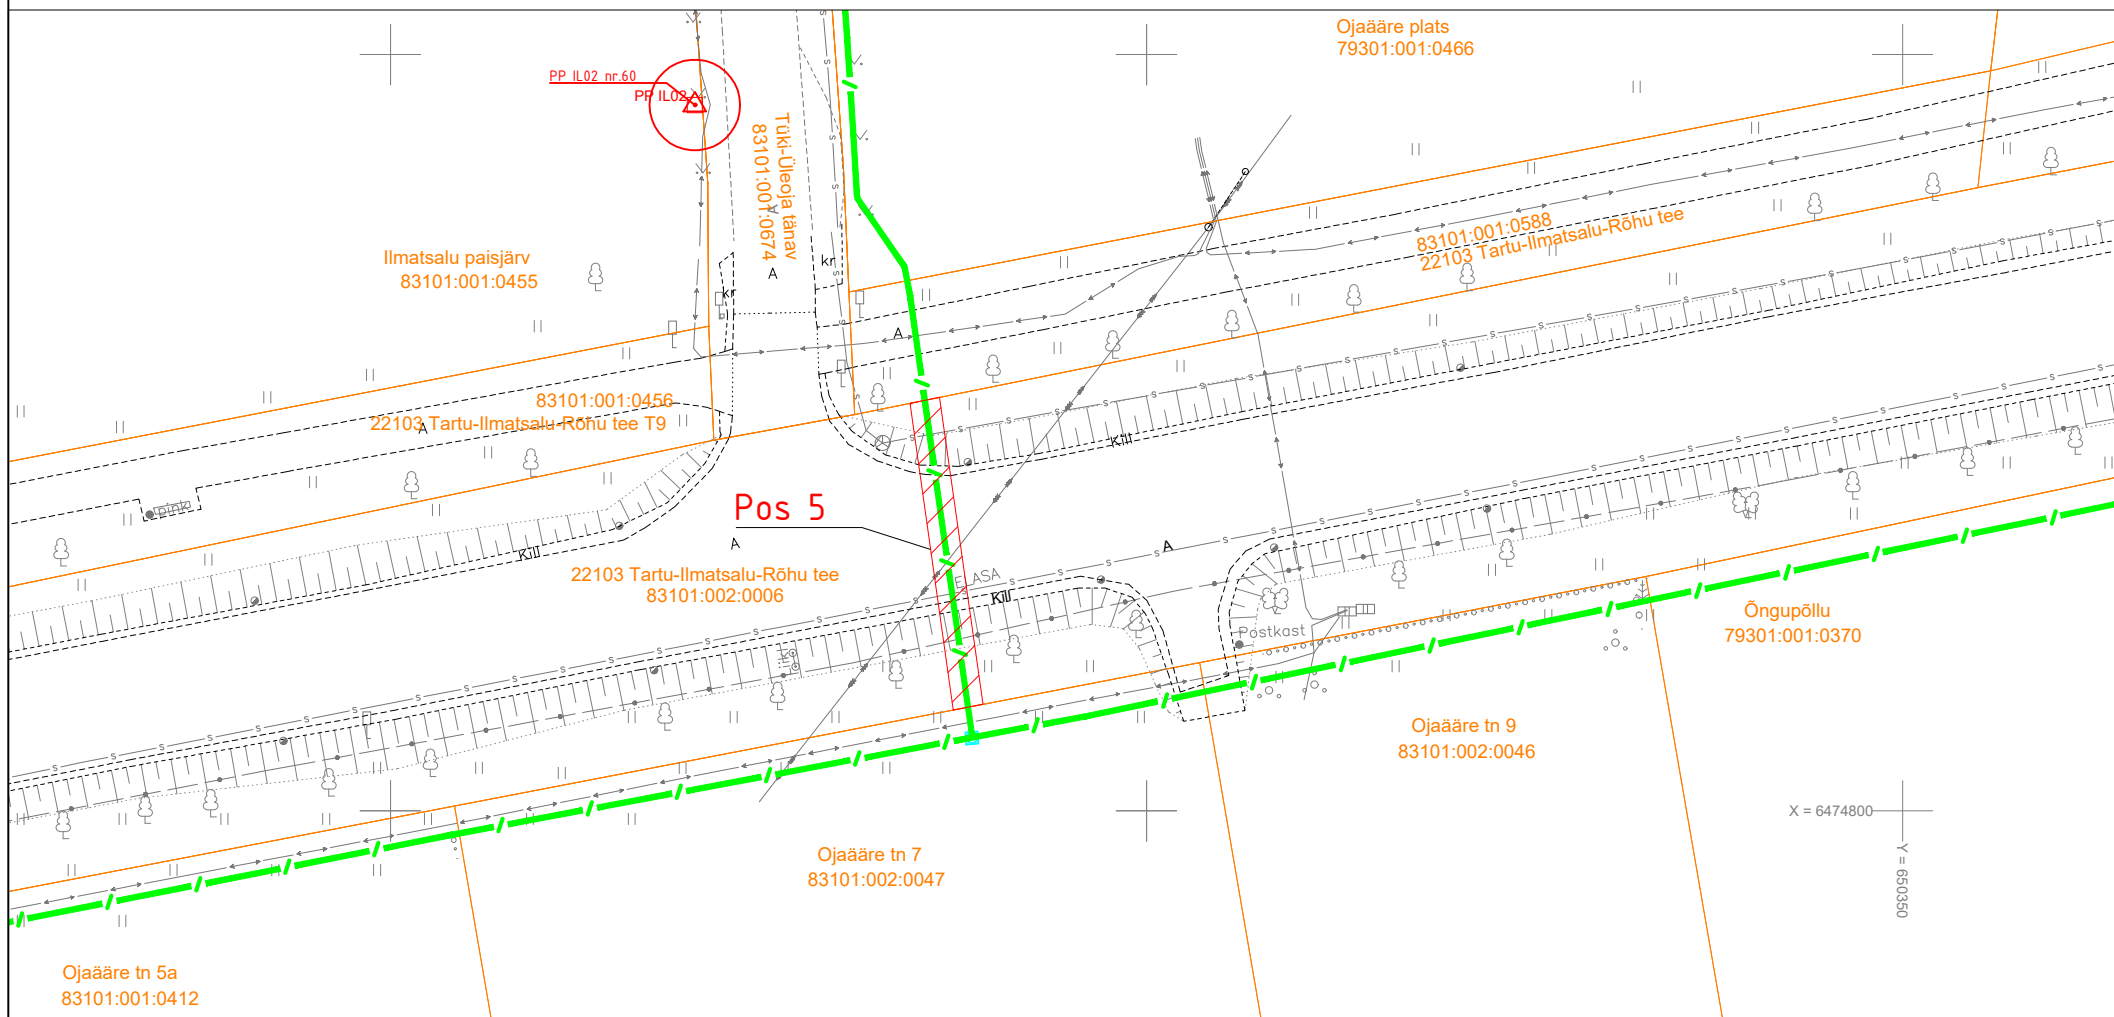

IKÕ ala Pos nr (plaanil)	Kinnistu registrios nr.	Katastriüksuse tunnus, nimi ja sihtotstarve;	IKÕ Ala pindala, m²
POS 5	4629704	83101:002:0006 22103 Tartu-Ilmatsalu-Rõhu tee transpordimaa	41
Projekti nimi / aadress Tüki küla kiire interneti sidevõrgu rajamine - II etapp Tüki-Üleoja tn, Ojaääre tn, Ändi tee, Tüki küla, Tartu linn, Tartumaa			Töö nr 96117K3
Koostaja	Heigo Lomp AS Stik-Elekter / Projektöörija Tel: 53440061 / E-post: heigo@stik-elekter.ee	Mõõtkava M 1:500	Leht / formaat Leht 3 / A4
			Kuupäev 06.06.2024

- Isikliku kasutusõiguse seadmise ala
 Katastriüksuste piirid
 - projekteeritud multitoru pinnases
Pos 5 IKÕ seadmise ala positsiooni number
 Projekteeritud trassi pikkus ca 20,5m