Isikliku kasutusõiguse seadmise plaan

IKÕ ala Pos nr (plaanil)	Kinnistu registriosa nr	Katastriüksuse tunnus, nimi ja sihtotstarve	IKÕ ala pindala m²
Pos 1	18305550	73201:001:1242; 18106 Saatse-Petseri tee; transpordimaa	86 m²

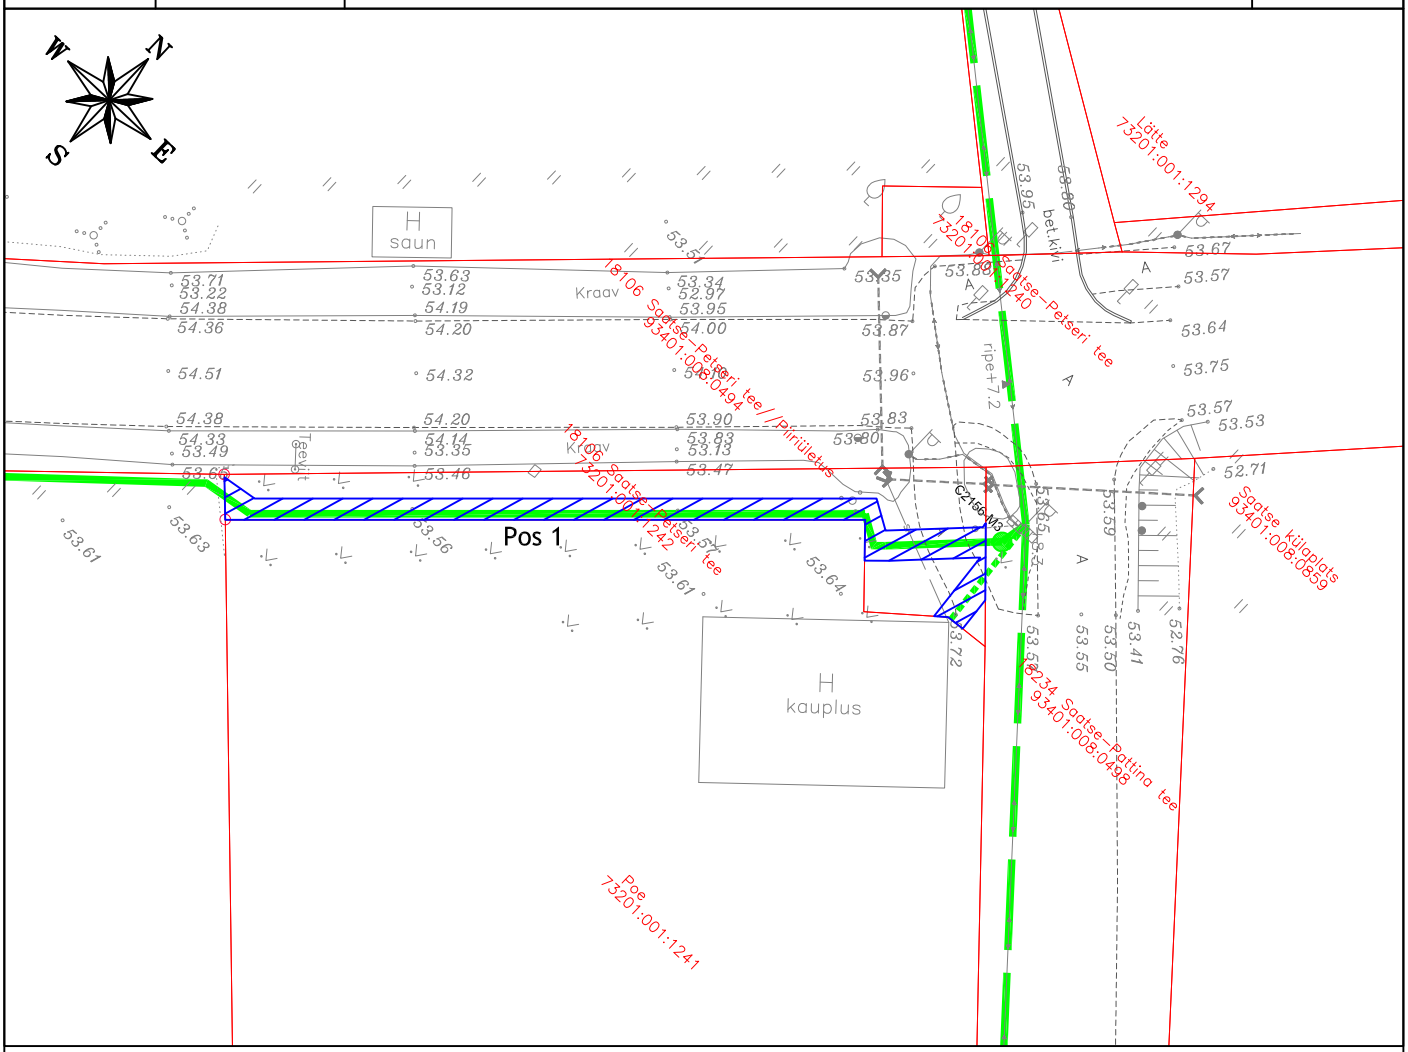

	IKÕ seadmise ala
	Kinnistute piirid
	Projekteeritud side maakaabelliin
	Projekteeritud side õhuliin
	Projekteeritud kliendliin õhuliinina

Projekti nimetus / asukoht			Töö nr
Passiivse elektroonilise side juurdepääsuvõrgu rajamine, Litvina küla Setomaa vald Võru maakond			VT2156
Koostaja Keskkonnaprojekt OÜ	Mõõtkava 1:500	Leht / formaat A4	Kuupäev 17.10.2024