


Jrk nr	IKÕ ala Pos nr (plaanil)	Kinnistu registriosas number	Katastriüksuse tunnus, nimi ja sihtotstarve;	Asukoht riigitee (nr ja nimi) suhtes (lõigu algus ja lõpp km);	Ala pindala ruutmeetrites m ²
1.	Pos 1	9748950	29501:001:0219, 11395 Laulasmaa-Lohusalu tee L2, Transpordimaa 100%	11395 Laulasmaa-Lohusalu tee km 3.57	33 m ²

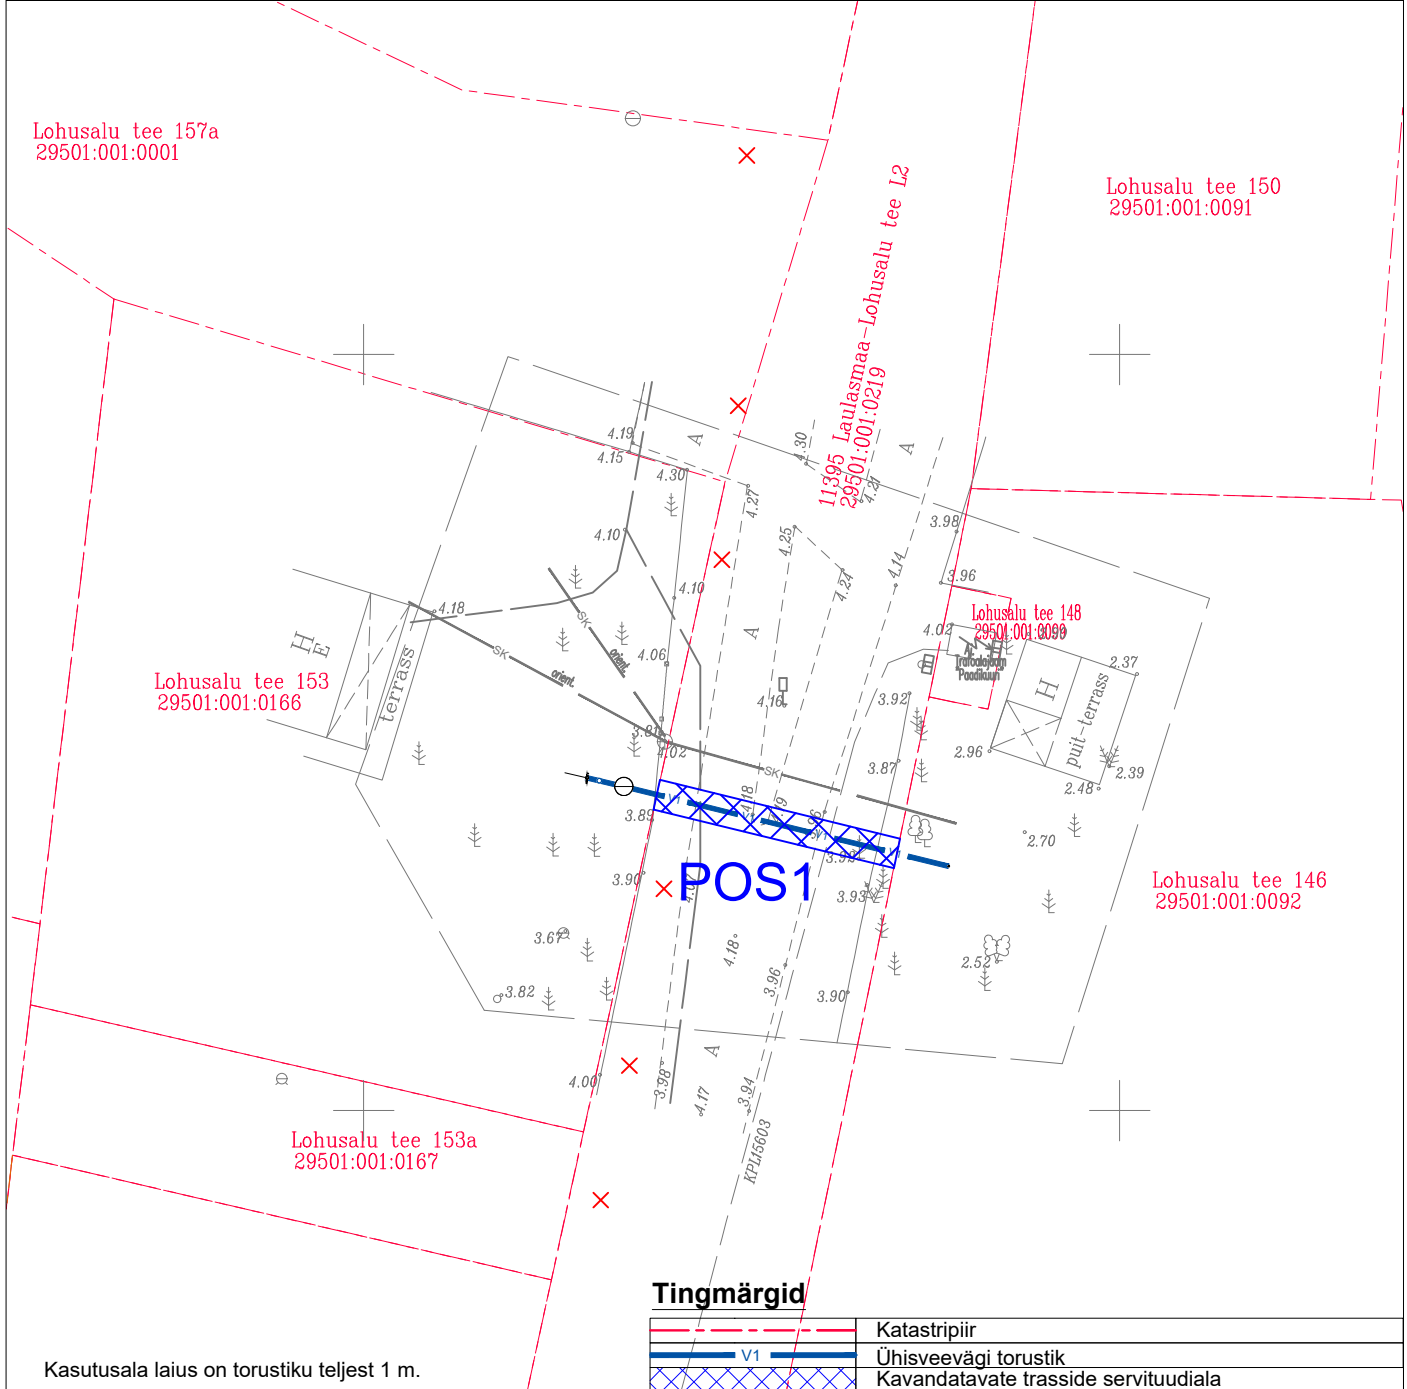

-	-	-				
Muudatuse nr	Muudatuse kirjeldus	Kuupäev				
 EEP004288	AQUARE OÜ Reg.nr. 14785938 Mustamäe tee 6b Tallinn, Harjumaa Tel +372 666 1939 aquare@aquare.ee	Tellija: Vensen AS Töö nimetus: Lohusalu tee 146 veetorustiku liitumispunkti projekteerimine				
	Koostas: Irina Moseitšuk Vastutav pädev isik: Marko Raid	Joonise nimetus: Isikliku kasutusõiguse seadmise plaan				
Lähtefaili nimetus: AQ23175_PP_VKV-9-03_IKO-skeem.dwg		Objekti aadress: Lohusalu küla, Lääne-Harju vald, Harju maakond				
Projekti koostamise kuupäev: 13.12.2023	Väljatrükkimise kuupäev: 13.12.2023	<table border="1"> <tr> <td>Töö nr: AQ23175</td> <td>Stadium: PP</td> <td>Joonise nr: VKV-9-03</td> <td>Mõõtkaava: 1:500</td> </tr> </table>	Töö nr: AQ23175	Stadium: PP	Joonise nr: VKV-9-03	Mõõtkaava: 1:500
Töö nr: AQ23175	Stadium: PP	Joonise nr: VKV-9-03	Mõõtkaava: 1:500			