


TINGMÄRGID

- Kinnistu piir
- Projekteeritud haljasalade murukatte taastamine
- V1 Projekteeritud ÜVK veetoru

LEHTEDE PAIGUTUSSKEEM

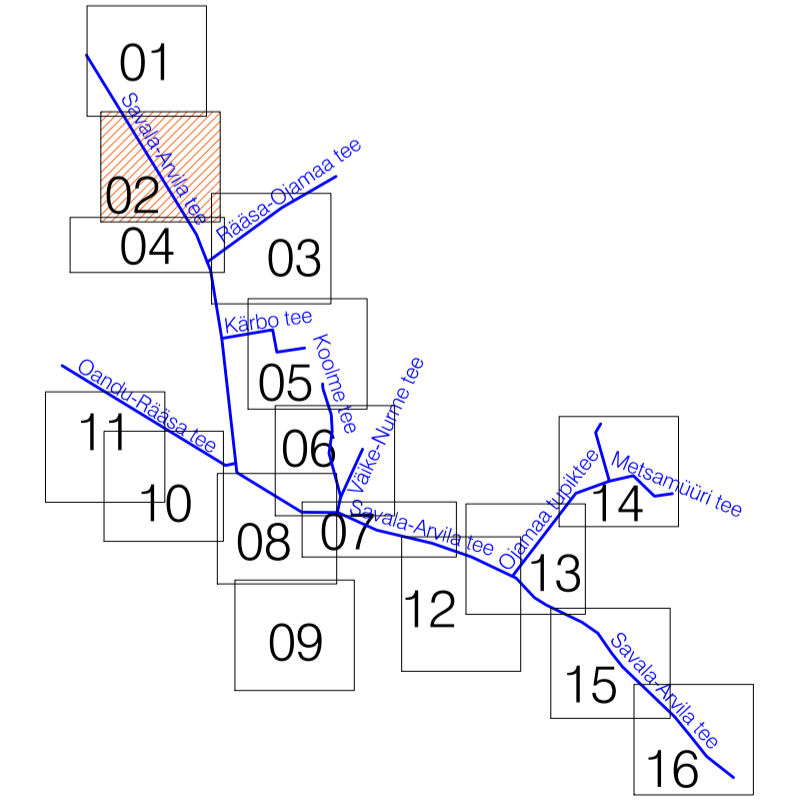

Geolus:	Koostaja: Geodeesia24 OÜ	Töö nr: 7844-23	Möödistatud: 07.2023
	Kõrgussüsteem: EH2000	Koordinaatsüsteem: L-EST 97	

	K-Project Abiisalehti Ahti tn 6a, Tallinn, Eest tel +372 626 4100 kprojekt@kprojekt.ee reg kood 12203754	Projekti nimi: Rääsa küla ühisveevarustus
Projekti juht: S. Reile	Vastutav ins: L. Tüter	Objekti asukoht: Ida-Viru maakond, Lüganuse vald, Rääsa küla
		Joonise nimi: Veetorude asendiplaan
Faali nimi: 23071_PP_VKV-4-01.dwg	Koostatud: 07.02.2024	Töö nr: 23071
		Stadium: Põhiprojekt
		Dokumendi tüüp: VKV-4-01-2
		Mööskala: 1:500

Tõukis: KPR-LIIVAT
 Fail: C:\ODV-PROJEKT AS\WP - 23071_Rääsa küla ühisveevarustus\Projektiosad\03\02_VK_Veevarustus_jp_Aerialistatsioon\23071_PP_VKV-4-01.dwg
 Pildikood: 7.02.2024