


KRUNDIJAOTUSKAVA	
KINNISTU ANDMED	
Positsiooni number:	4
Kinnisturegistriosa number:	9322150
Katastriüksuse tunnus:	71302:002:0123
Katastriüksuse lähiaadress:	Kääpa veemöödupost
Katastriüksuse pindala:	759.0 m <sup>2</sup>
Äralõike pindala (TRAM):	304.0 m <sup>2</sup>
Äralõike pindala (KOV):	-
Omandivorm:	Riigiomand
Kinnistul kavandatud tegevuste kirjeldus:	1 Teekatendi ehitus, nõlvade planeerimine. 2 Silla konstruktsioonide remont. 3 Silla koonuste kindlustamine maakividega. 4 Jõe sängi kindlustamine maakividega.

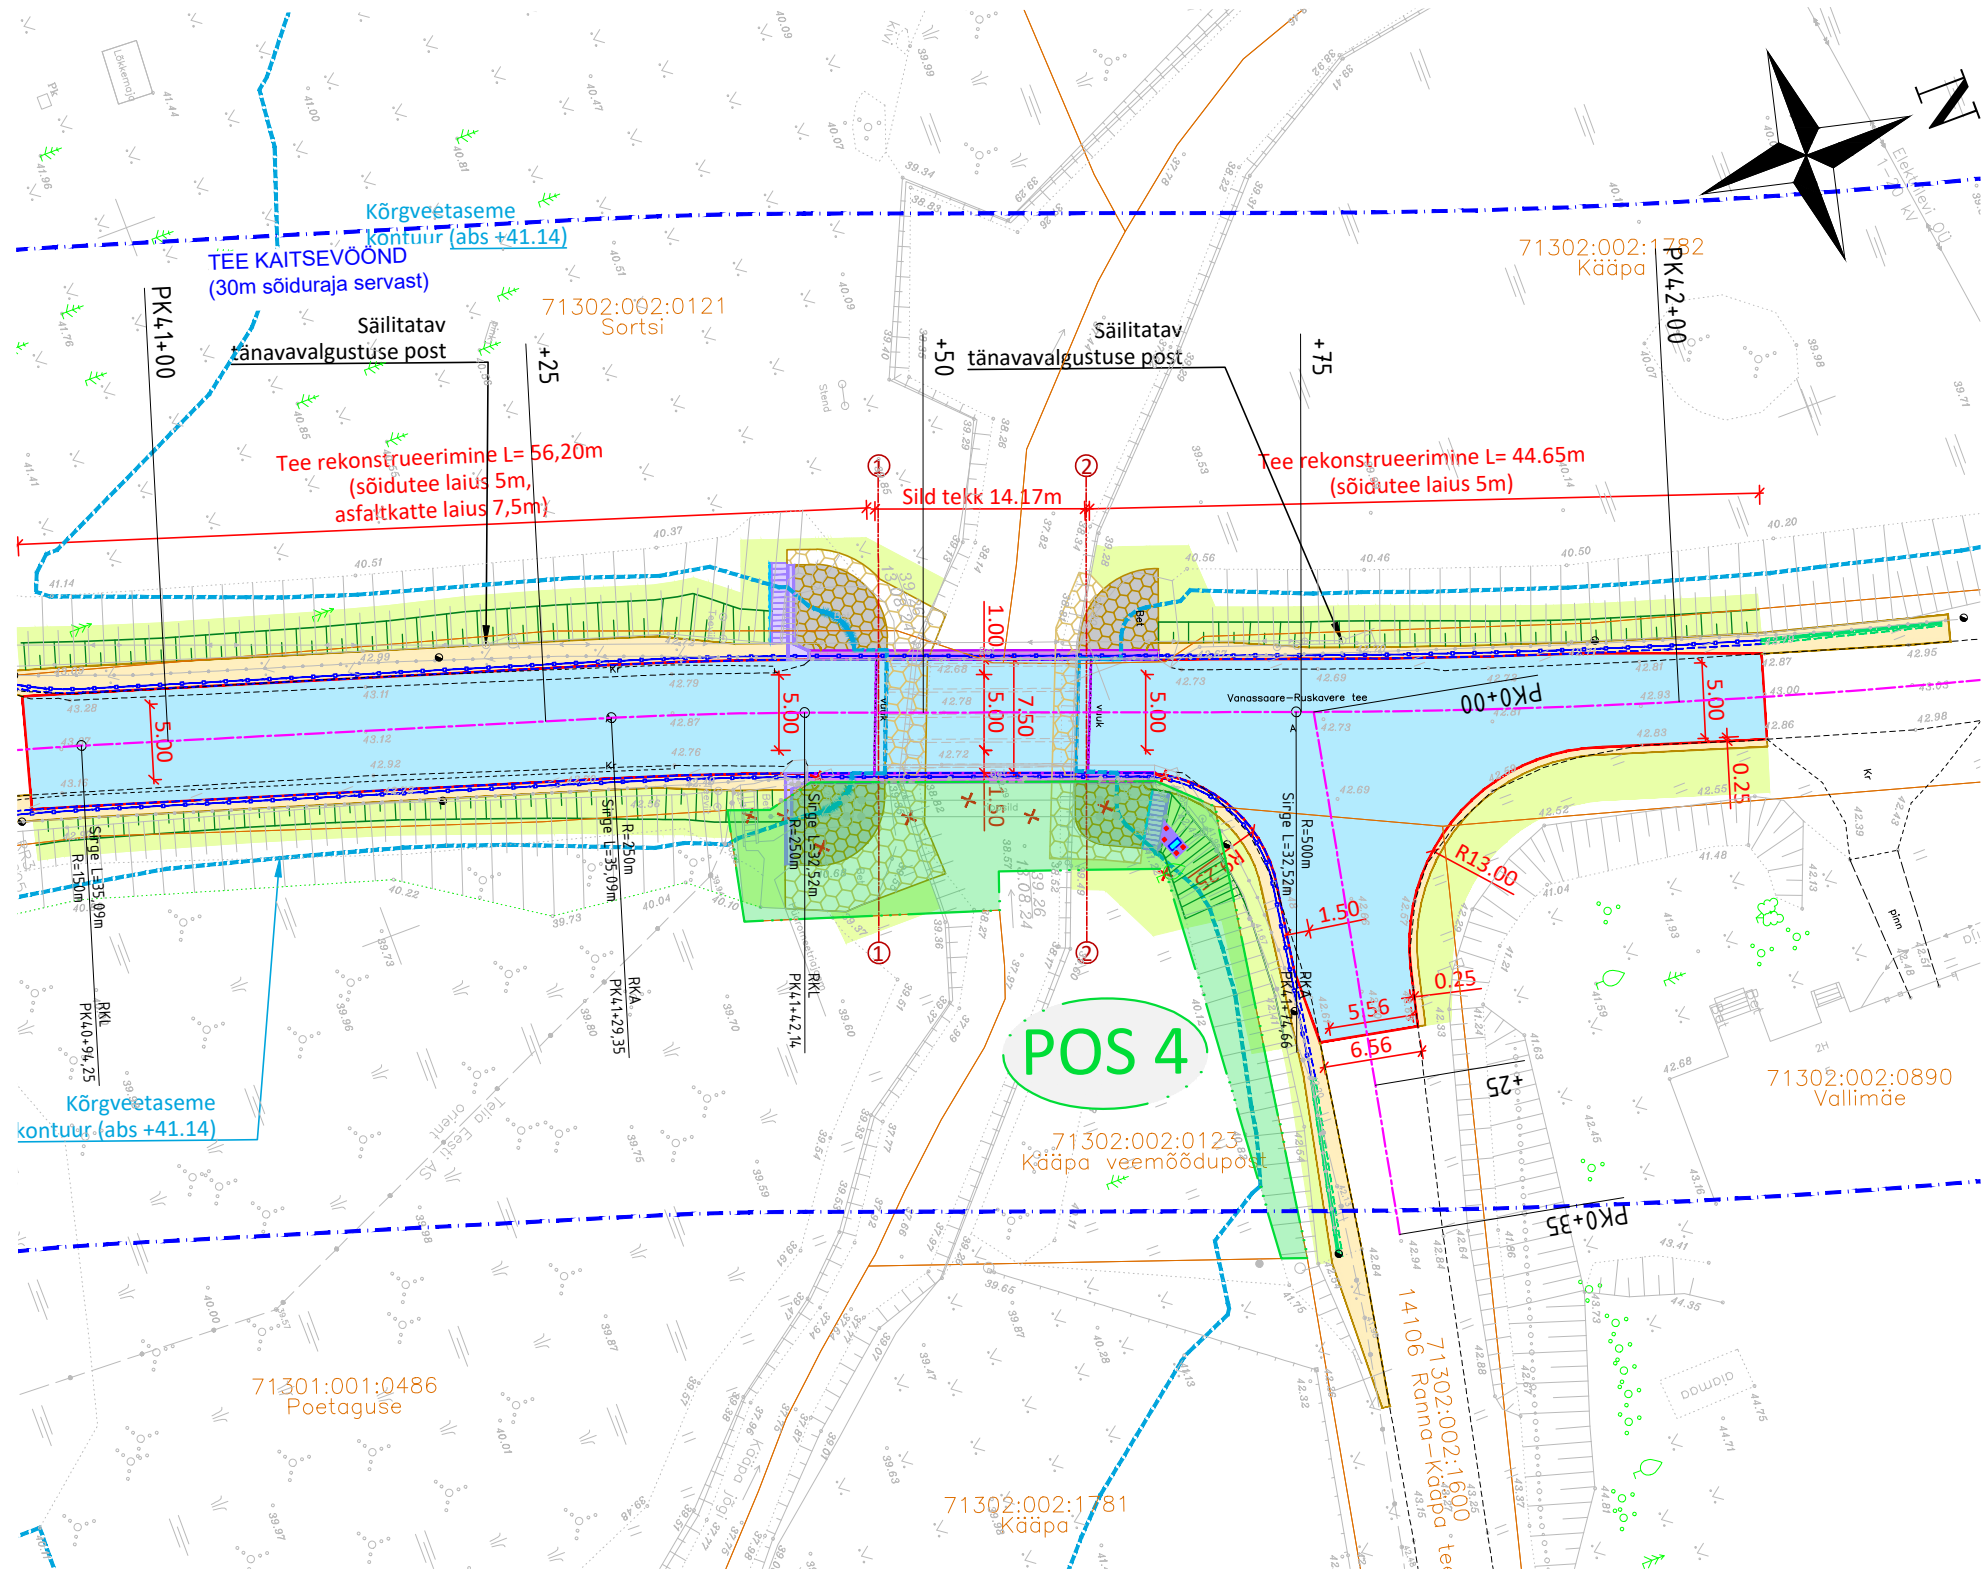

KRUNDIJAOTUSKAVA TINGMÄRGID

- Äralõike kontuur
- TINGMÄRGID**
- Kinnistu piir
- Teekaitsevöönd
- Tee telg
- Projekteeritud asfaldi serv
- Projekteeritud teepeenra serv
- Projekteeritud teemarkeering
- Projekteeritud sõidukiire
- Projekteeritud mahaviik
- Projekteeritud veemöödetoru
- Projekteeritud veekiirusanduri kaitsetoru
- Projekteeritud elektrikaabli kaitsetoru
- Projekteeritud horisontaal kõrgusarvuga
- Projekteeritud koonusekindlustuse kõrgusarv
- Projekteeritud asfaltkate (2-kihiline)
- Projekteeritud kruusapeenar
- Projekteeritud maakivikindlustus
- Projekteeritud maakivipuiste
- Projekteeritud haljastus
- Projekteeritud nõlvad
- Projekteeritud nähtav betoonpind
- Projekteeritud kollane tähispost

MÄRKUSED:

- Geodeetilise alusplaani on koostanud Raxoest OÜ (töö nr GE24079, august 2024).
- Koordinaadid L-Est 97 süsteemis, kõrgused EH2000 süsteemis.

Projekteerija:	Markelin Project OÜ Reg. kood 14680783 MTR nr. EEP004348 Tel. +372 552 8845 info@markelin.ee	Töö nimetus	Riigitee 14107 Vanassaare - Ruskavere tee km 4,155 asuva Kääpa silla rekonstrueerimise põhiprojekt	
Peatoövõtja:	Stricto Project OÜ Reg. kood 12175455 info@stricto.ee	Asukoht	Jõgeva maakond, Mustvee vald, Kääpa küla	
Tellijä:	<b>TRANSPORDIAMET</b>	Joonise nimetus	KRUNDIJAOTUSKAVA PLAAN KÄÄPA VEEMÖÖDUPOST	Möötkava M 1:500
Insener / Engineer:	Martti Kelindeman	Töö nr	S2411	Joonise nr
Projektijuht / Project manager:	Andreas Papp	Stadium	PP	
Fail / Kuupäev:	S2411_PP_TS-12-001_krundijaotus.dwg / 14.03.2025	Kõide; eriosa	TS	