
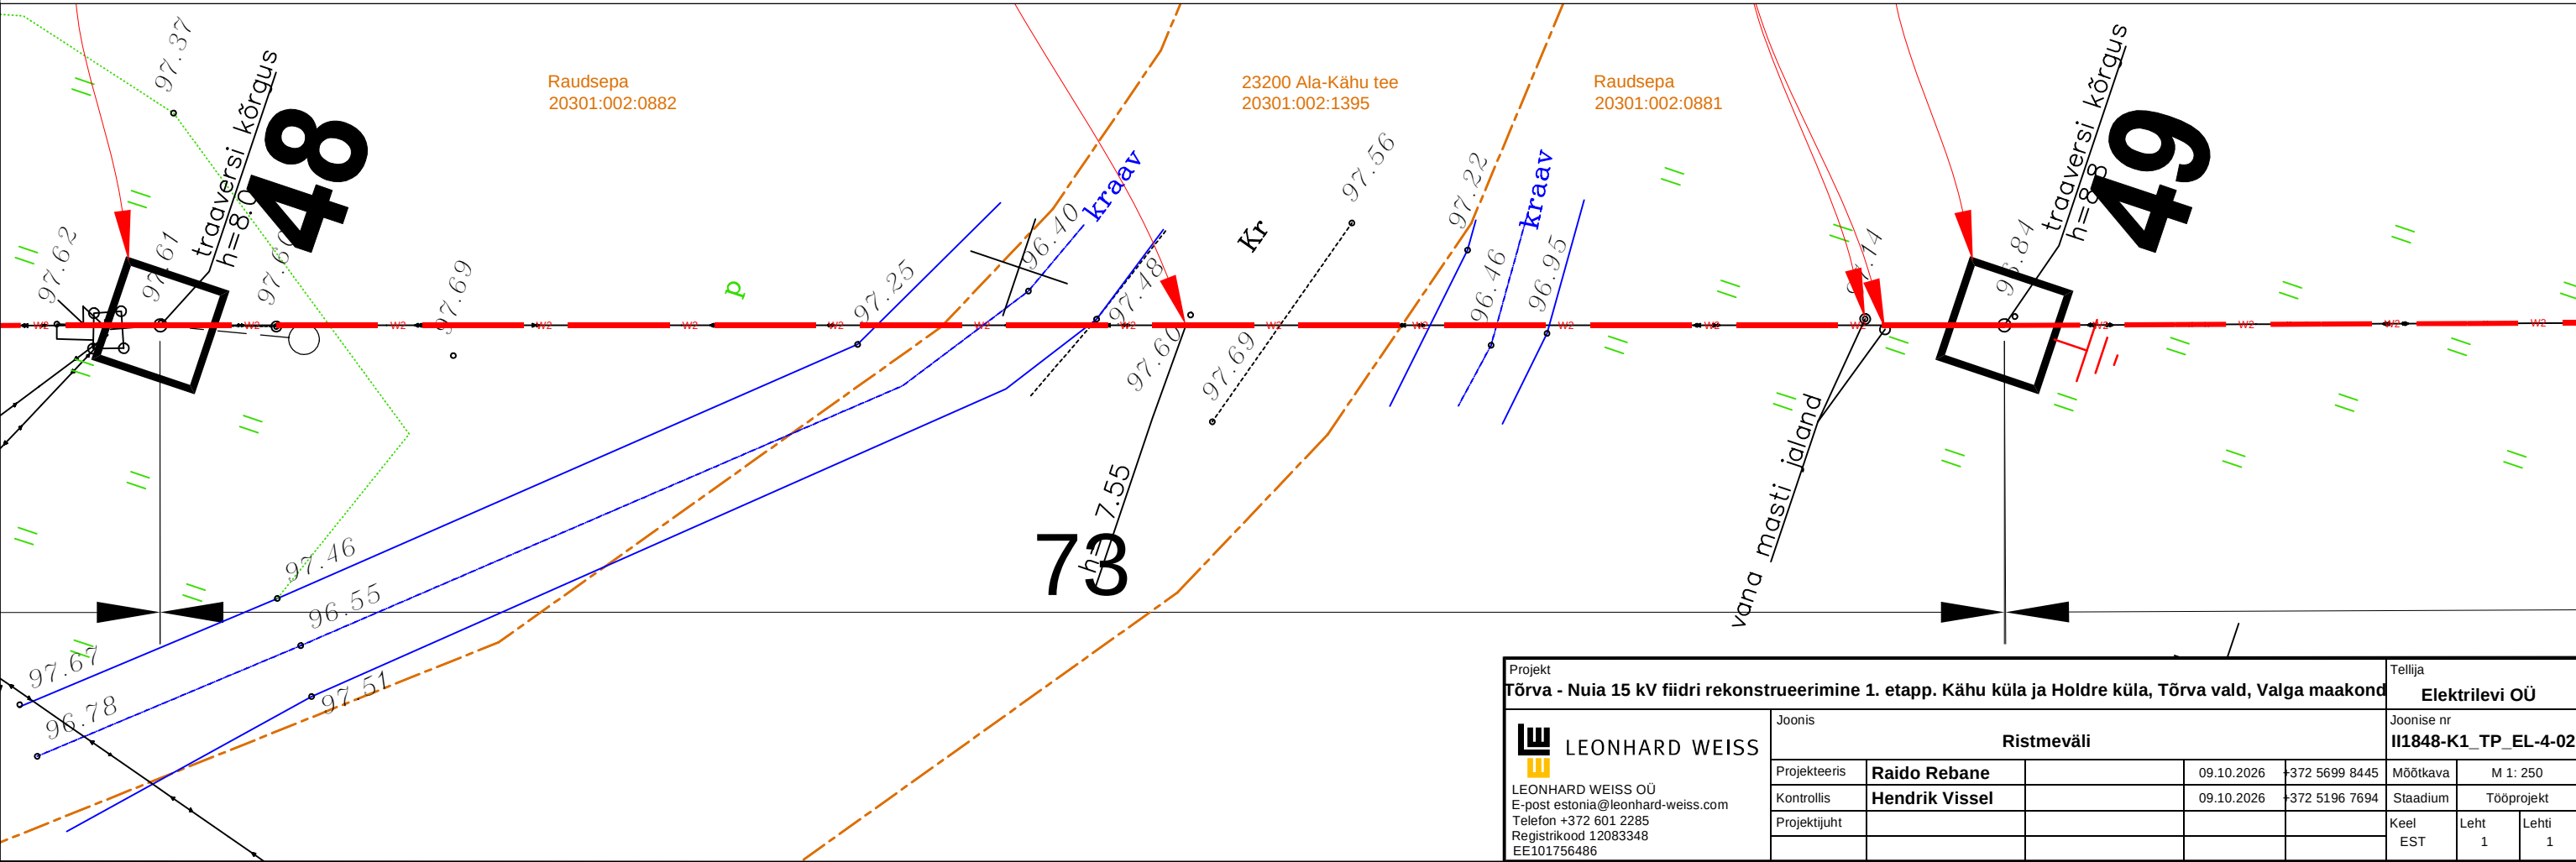


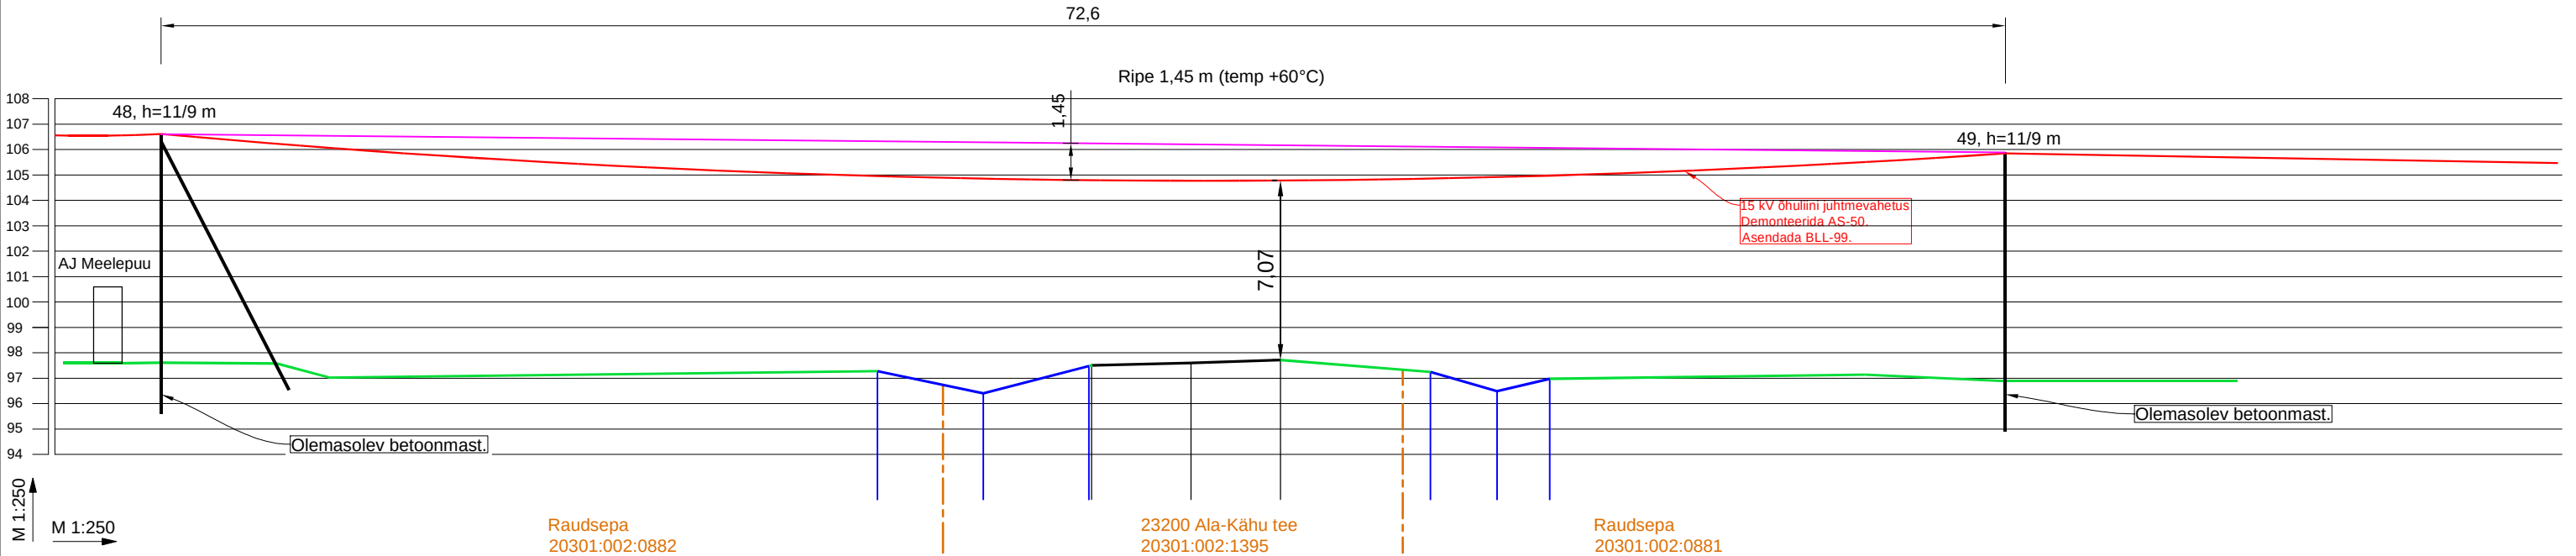

Projekt Tõrva - Nuia 15 kV fiidri rekonstrueerimine 1. etapp. Kähu küla ja Holdre küla, Tõrva vald, Valga maakond					Tellija Elektrilevi OÜ		
Joonis					Joonise nr II1848-K1_TP_EL-4-02		
Ristmeväli							
Projekteeris	Raido Rebane		09.10.2026	+372 5699 8445	Mõõtkava	M 1: 250	
Kontrollis	Hendrik Vissel		09.10.2026	+372 5196 7694	Staadium	Tööprojekt	
Projekti juht					Keel	Leht	Leht
					EST	1	1