


TINGMÄRGID	
	PROJEKTEERITUD MADALPINGEÕHULIIN
	PROJEKTEERITUD MADALPINGE KAABEL D110 450N KAITSETORUS, KUI EI OLE MÄÄRATUD TEISITI
	KAABLIKATSETORU 1250N
	KAABLIKATSETORU 750N
	PUURIMISKAEVIK
	PROJEKTEERITUD MASTALAJAAM
	TÕMMITS MADALPINGE MASTILE
	TUGI MADALPINGE MASTILE
	MADALPINGE PUITMAST
	KESKPINGE PUITMAST
	PROJEKTEERITUD MÕÕTEKILP ALAJAAMA MASTIL
	PROJEKTEERITUD ALAJAAMA KORDUSMAANDUSE LIGIKAUDNE ASUKOHT F1 MAAKAABLIGA ÜHISKAEVIKUS
	MASTI MAANDUS
	OLEMASOLEV KORDUSMAANDUS
	LIKVIDEERITAV OBJEKT
	RAADATAV ALA
	KINNISMÄLESTISE KAITSEVÕOND, TUUDI MÕISA PARK
	OLEVASOLEV ELEKTRIKILP
	OLEMASOLEV MADALPINGE MAAKAABEL
	OLEMASOLEV MADALPINGE ÕHULIIN
	OLEMASOLEV KESKPINGE ÕHULIIN
	OLEMASOLEV SIDETRASS
	KATASTRÜKSUSTE PIIRID

Projekti nimetus				Alajaama Nurmeküla:(Risti) F20 rekonstrueerimine, Nurme küla, Lääneranna vald, Pärnu maakond			
Joonise nimetus				Lehtede paigutus			
Projekteerija				Tellija			
		Hepta Group Energy OÜ Teaduspargi 6/1 Tallinn Harjumaa 12618 +372 5179698 info@hepta.ee				Elektrilevi OÜ Veskiposti 2 10138, TALLINN, EESTI Tel. +372 777 1545 elektrilevi@elektrilevi.ee	
Kontrollija	S. Kulp	Staadium	TP	Möötkava	1:500	Projekti nr	11129P_JTI124
Projektijuht	S. Kulp	Kuupäev	19.06.2024	Joonise nr			E200
Projekteerija	V. Romanjuk						

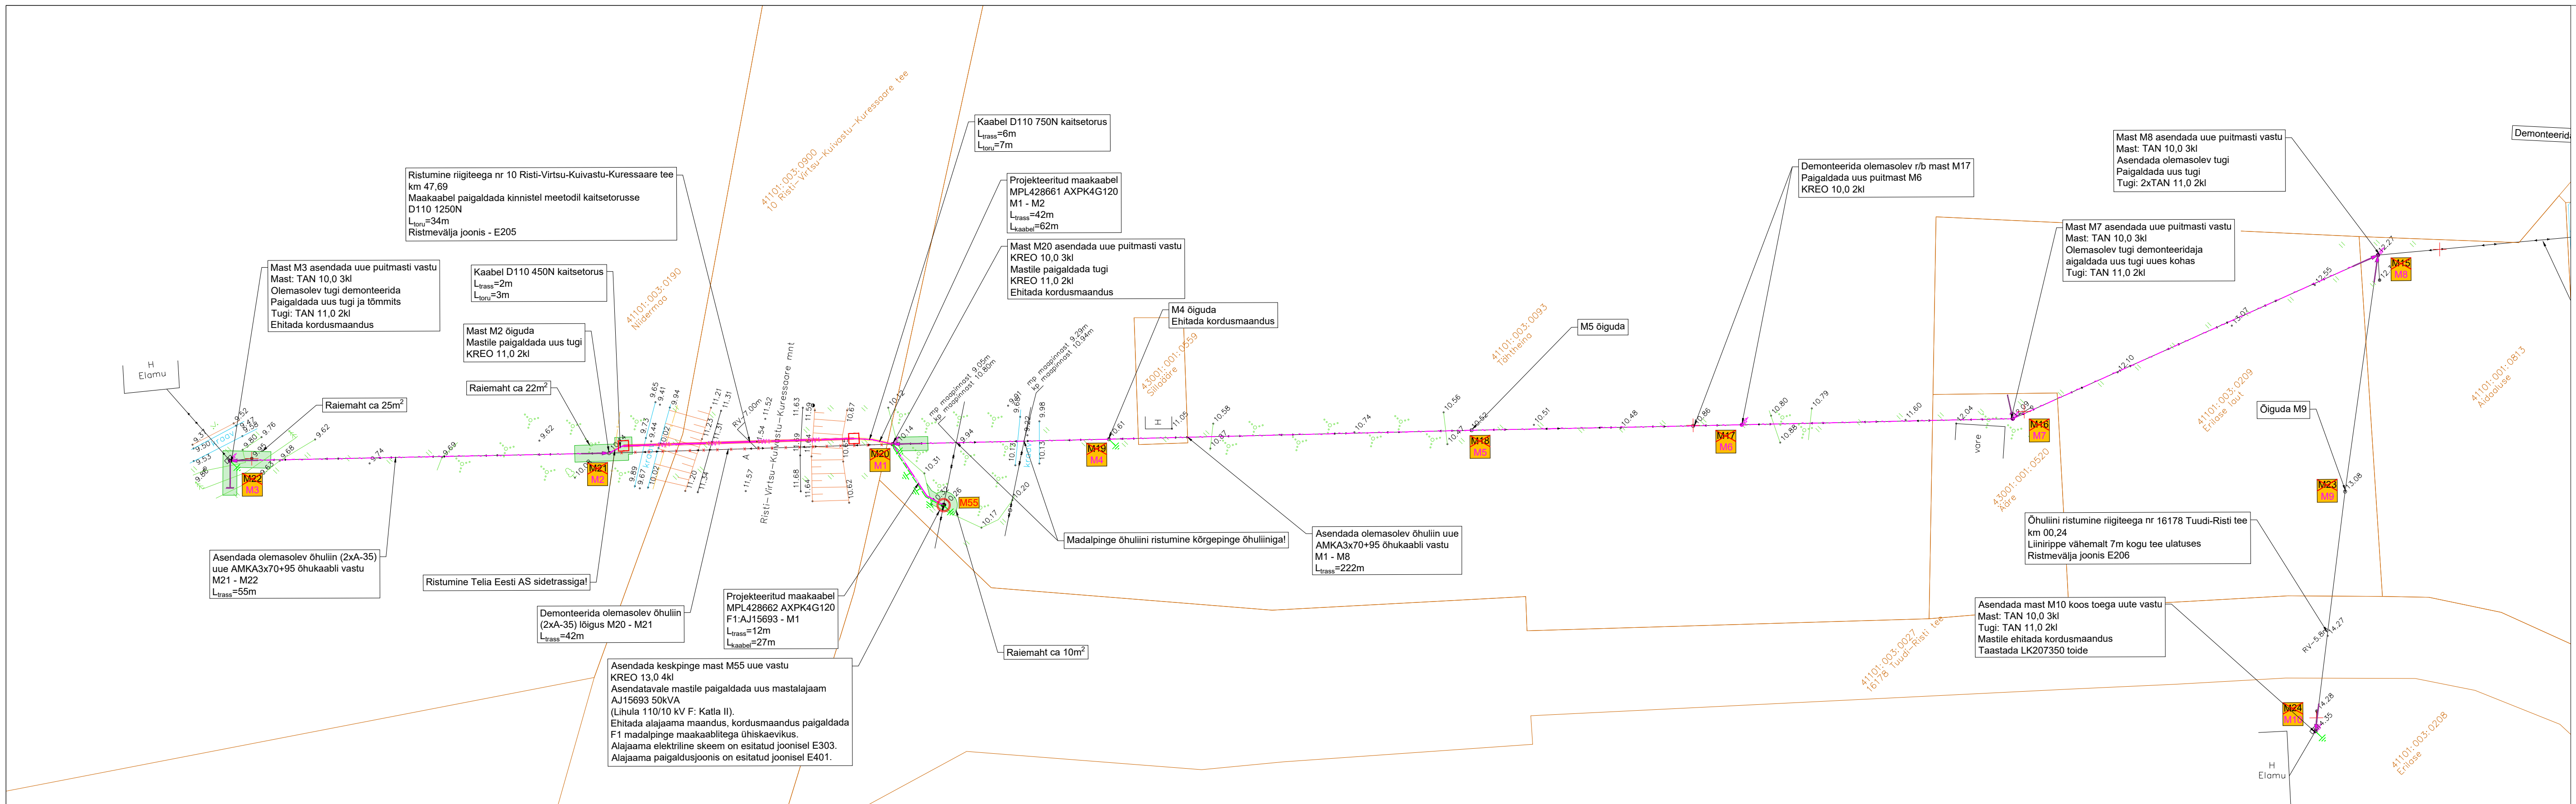


TINGMÄRGID	
	PROJEKTEERITUD MADALPINGEÕHULIIN
	PROJEKTEERITUD MADALPINGE KAABEL D110 450N KAITSETORUS, KUI EI OLE MÄÄRATUD TEISITI
	KAABLIKATSETORU 1250N
	KAABLIKATSETORU 750N
	PUIURIMISKAEVIK
	PROJEKTEERITUD MASTALAJAAM
	TÕMMITS MADALPINGE MASTILE
	TUGI MADALPINGE MASTILE
	MADALPINGE PUITMAST
	KESKPINGE PUITMAST
	PROJEKTEERITUD MÕÕTEKILP ALAJAAMA MASTIL
	PROJEKTEERITUD ALAJAAMA KORDUSMAANDUSE LIIGIKAUNDE ASUKOHT F1 MAAKAABLIGA ÜHISKAEVIKUS
	MASTI MAANDUS
	OLEMASOLEV KORDUSMAANDUS
	LIKVIDEERITAV OBJEKT
	RAADATAV ALA
	KINNISMÄLESTISE KAITSEVÕÕND, TUUDI MÕISA PARK
	OLEVASOLEV ELEKTRIKILP
	OLEMASOLEV MADALPINGE MAAKAABEL
	OLEMASOLEV MADALPINGE ÕHULIIN
	OLEMASOLEV KESKPINGE ÕHULIIN
	OLEMASOLEV SIDETRASS
	KATASTRÜKSUSTE PIIRID

Projekti nimetus  
Alajaama Nurmeküla:(Risti) F20 rekonstrueerimine, Nurme küla, Lääneranna vald, Pärnu maakond

Joonise nimetus  
Asendiplaan


Projekteerija	Hepta	Hepta Group Energy OÜ Tootajate tänav 61 Tallinn Harjumaa 12618 +372 6179698 info@hepta.ee	Tellij	Elektrilevi OÜ Veski post 2 10138, TALLINN, EESTI Tel. +372 777 1545 elektrilevi@elektrilevi.ee			
Kontrollija	S. Kulp	Staadium	TP	Mõõtkava	1:500	Projekti nr	11129P_JTI124
Projektjuht	S. Kulp	Kuupäev	19.06.2024	Joonise nr			E201

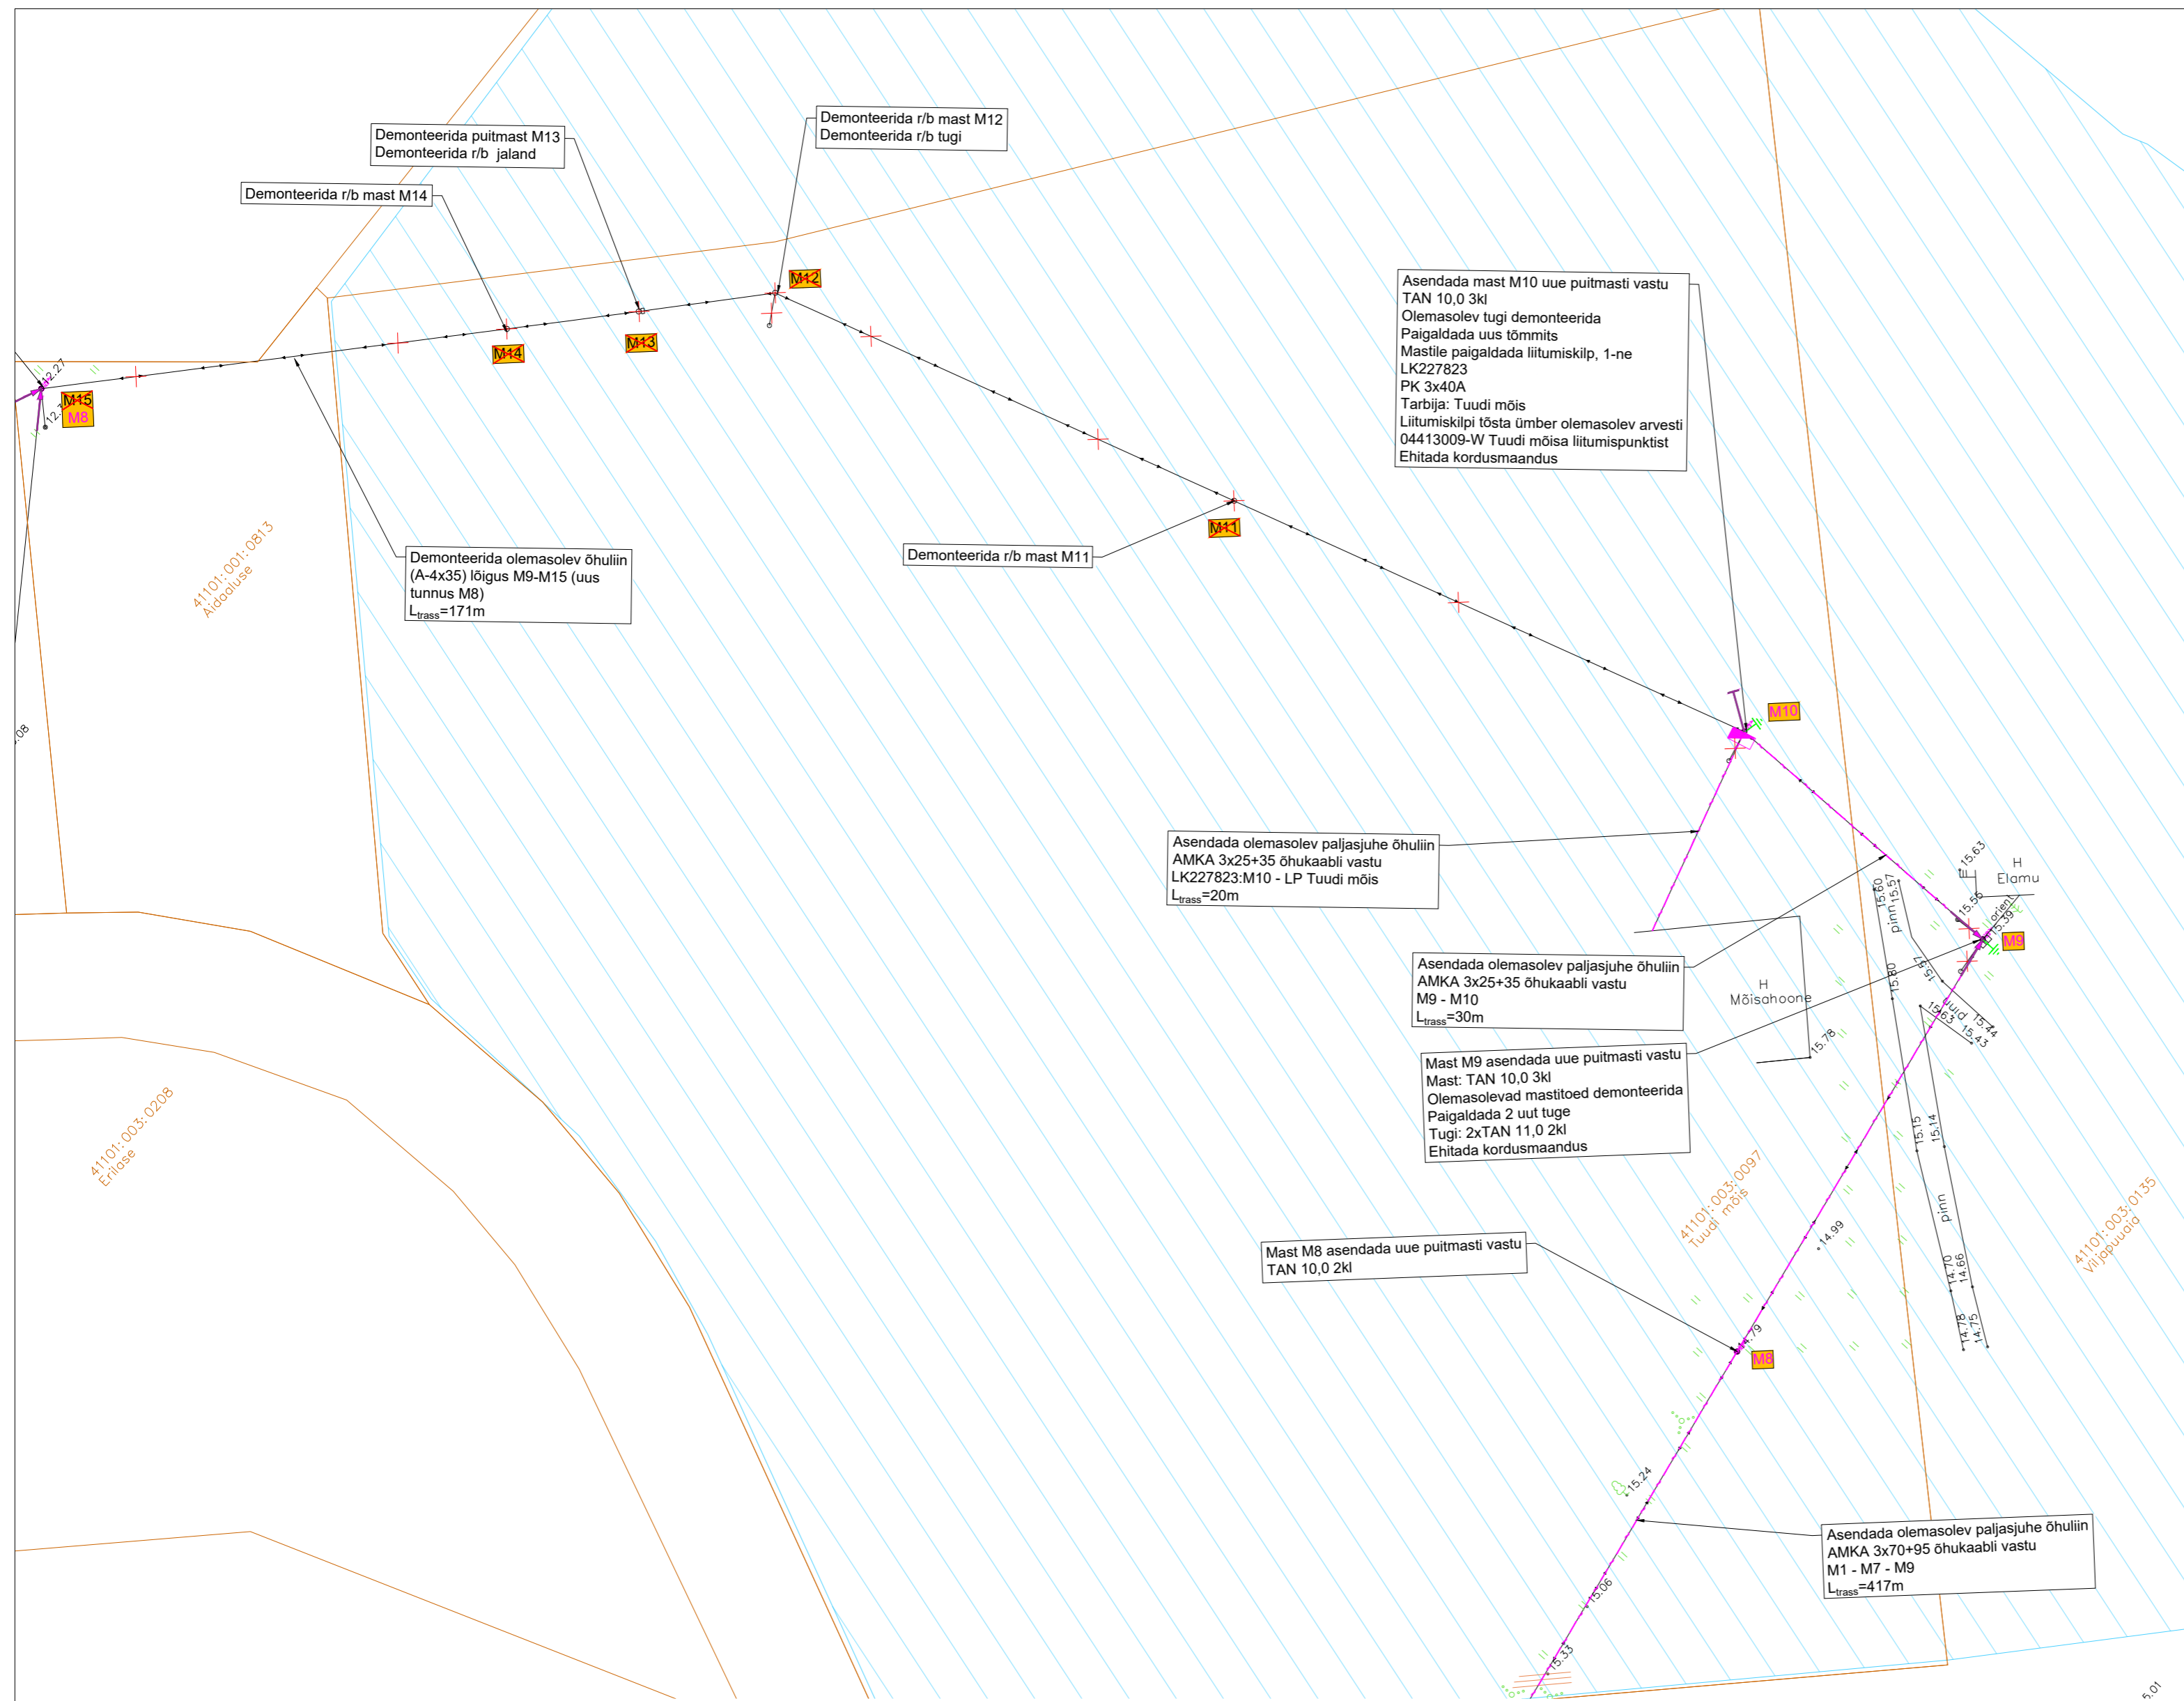

TINGMÄRGID	
	PROJEKTEERITUD MADALPINGEÕHULIIN
	PROJEKTEERITUD MADALPINGE KAABEL D110 450N KAITSETORUS, KUI EI OLE MÄÄRATUD TEISITI
	KAABLIKATSETORU 1250N
	KAABLIKATSETORU 750N
	PUURIMISKAEVIK
	PROJEKTEERITUD MASTALAJAAM
	TÕMMITS MADALPINGE MASTILE
	TUGI MADALPINGE MASTILE
	MADALPINGE PUITMAST
	KESKPINGE PUITMAST
	PROJEKTEERITUD MÕÕTEKILP ALAJAAMA MASTIL
	PROJEKTEERITUD ALAJAAMA KORDUSMAANDUSE LIGIKAUDNE ASUKOHT F1 MAAKAABLIGA ÜHISKAEVIKUS
	MASTI MAANDUS
	OLEMASOLEV KORDUSMAANDUS
	LIKVIDEERITAV OBJEKT
	RAADATAV ALA
	KINNISMÄLESTISE KAITSEVÖÖND, TUUDI MÕISA PARK
	OLEVASOLEV ELEKTRIKILP
	OLEMASOLEV MADALPINGE MAAKAABEL
	OLEMASOLEV MADALPINGE ÕHULIIN
	OLEMASOLEV KESKPINGE ÕHULIIN
	OLEMASOLEV SIDETRASS
	KATASTRIRÜKSUSTE PIIRID

Projekti nimetus		Alajaama Nurmeküla:(Risti) F20 rekonstrueerimine, Nurme küla, Lääneranna vald, Pärnu maakond	
Joonise nimetus		Asendiplaan	
Projekteerija	Hepta	Tellijä	Elektrilevi OÜ
Kontrollija	S. Kulp	Möötkava	1:500
Projektjuht	S. Kulp	Staadium	TP
Projekteerija	V. Romanjuk	Kuupäev	19.06.2024
Hepta Group Energy OÜ Teadusparki 6/1 Tallinn Harjumaa 12618 +372 61 17066 info@hepta.ee		elektrilevi Elektrilevi OÜ Veskiplat 2 10138, TALLINN, EESTI Tel. +372 777 1545 elektrilevi@elektrilevi.ee	
Projekti nr		11129P_JTI124	
Joonise nr		E202	





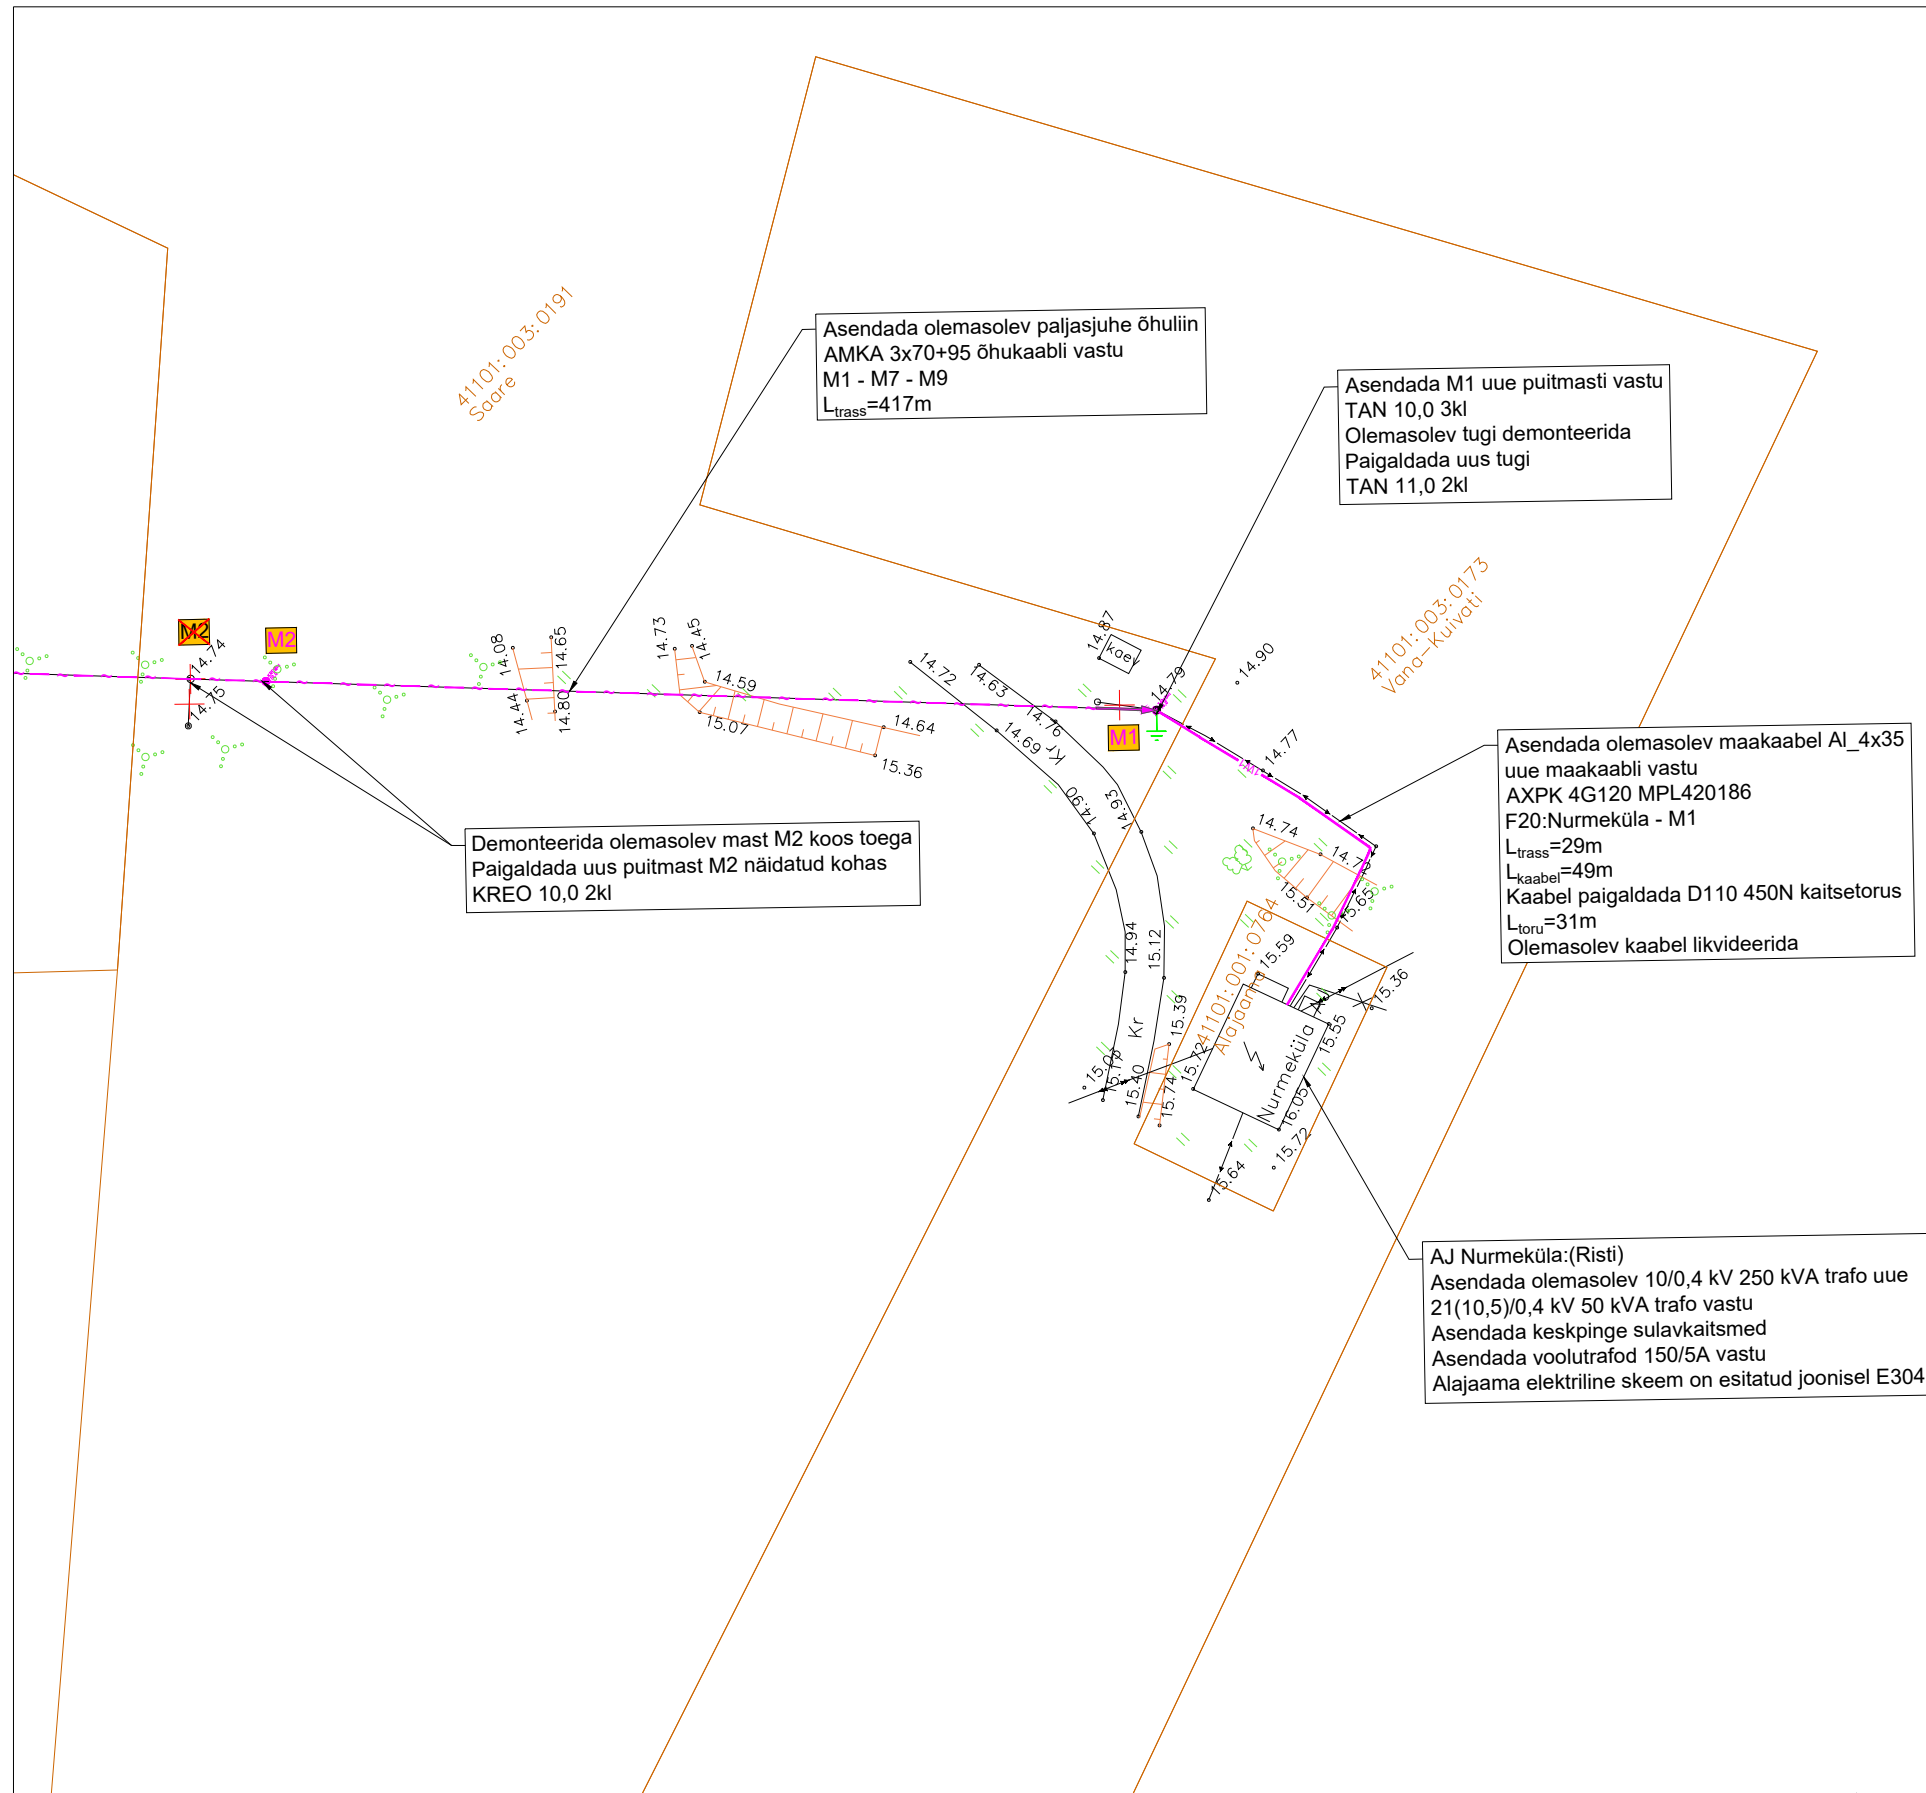

TINGMÄRGID	
	PROJEKTEERITUD MADALPINGEÕHULIIN
	PROJEKTEERITUD MADALPINGE KAABEL D110 450N KAITSETORUS, KUI EI OLE MÄÄRATUD TEISITI
	KAABLIKATSETORU 1250N
	KAABLIKATSETORU 750N
	PUURIMISKAEBIK
	PROJEKTEERITUD MASTALAJAAM
	TÕMMITS MADALPINGE MASTILE
	TUGI MADALPINGE MASTILE
	MADALPINGE PUITMAST
	KESKPINGE PUITMAST
	PROJEKTEERITUD MÕÖTEKILP ALAJAAMA MASTIL
	PROJEKTEERITUD ALAJAAMA KORDUSMAANDUSE LIGIKAUDNE ASUKOHT F1 MAAKAABLIGA ÜHISKAEBIKUS
	MASTI MAANDUS
	OLEMASOLEV KORDUSMAANDUS
	LIKVIDEERITAV OBJEKT
	RAADATAV ALA
	KINNISMÄLESTISE KAITSEVÖÖND, TUUDI MÕISA PARK
	OLEVASOLEV ELEKTRIKILP
	OLEMASOLEV MADALPINGE MAAKAABEL
	OLEMASOLEV MADALPINGE ÕHULIIN
	OLEMASOLEV KESKPINGE ÕHULIIN
	OLEMASOLEV SIDETRASS
	KATASTRÜKSUSTE PIIRID

Projekti nimetus				Alajaama Nurmeküla:(Risti) F20 rekonstrueerimine, Nurme küla, Lääneranna vald, Pärnu maakond			
Joonise nimetus				Asendiplaan			
Projekteerija				Tellija			
		Hepta Group Energy OÜ Teaduspargi 6/1 Tallinn Harjumaa 12618 +372 5179698 info@hepta.ee				Elektrilevi OÜ Veskiposti 2 10138, TALLINN, EESTI Tel. +372 777 1545 elektrilevi@elektrilevi.ee	
Kontrollija	S. Kulp	Staadium	TP	Möötkava	1:500	Projekti nr	11129P_JTI124
Projekti juht	S. Kulp	Kuupäev	19.06.2024	Joonise nr			E204
Projekteerija	V. Romanjuk						

# Maakaabli ristumine riigiteega nr 10 Risti-Virtsu-Kuivastu-Kuressaare tee km 47,69

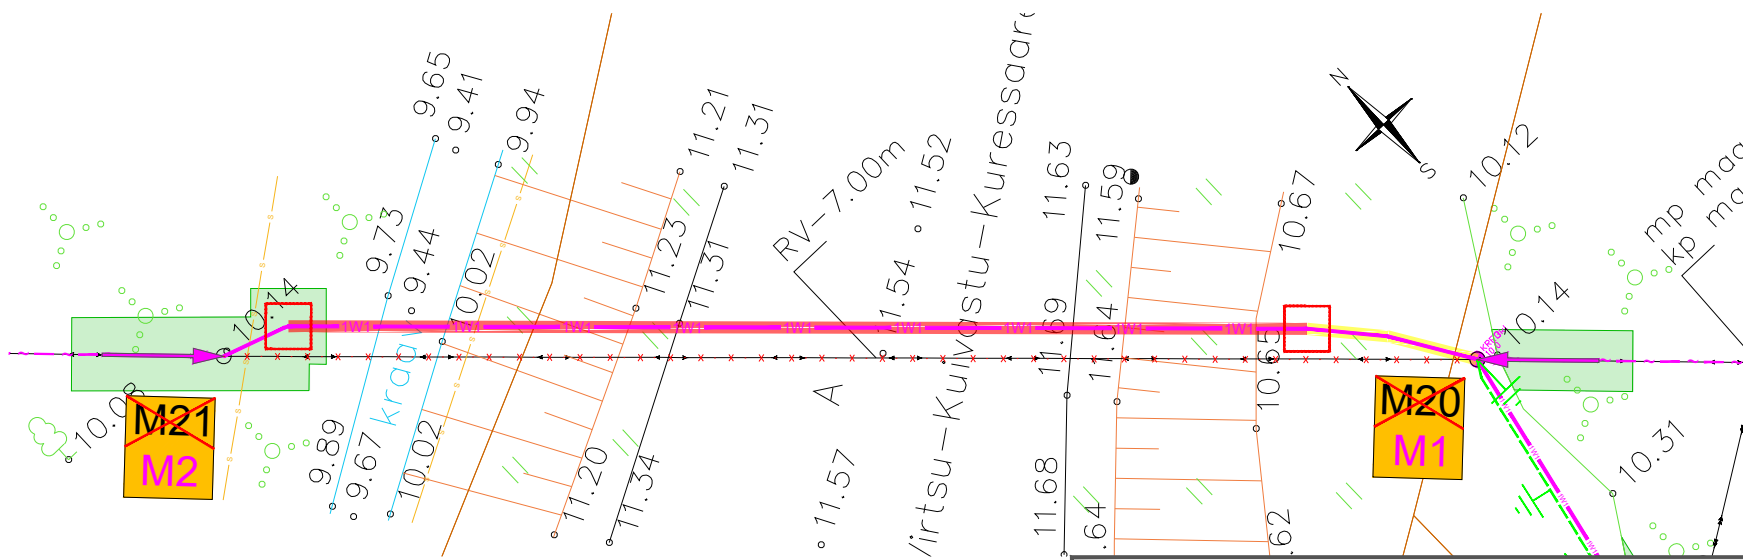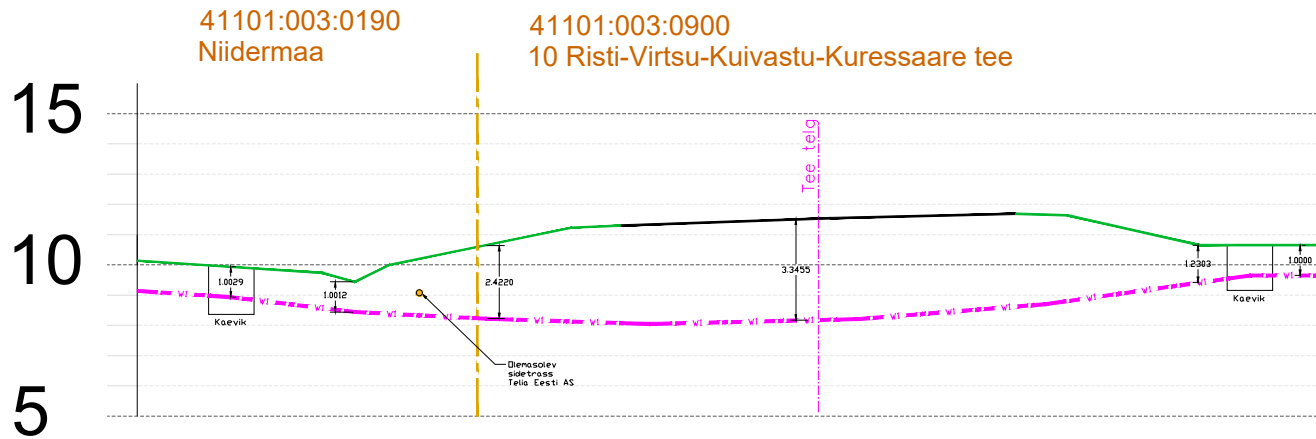

Tingmärgid	
	Projekteeritud madalpinge maakaabel
	Asfaltkatte
	Haljasala
	Katastriüksuse piirid



Projekti nimetus  
Alajaama Nurmeküla: (Risti) F20 rekonstrueerimine, Nurme küla, Lääneranna vald, Pärnu maakond

Joonise nimetus  
Maakaabli ristumine riigiteega nr 10 Risti-Virtsu-Kuivastu-Kuressaare tee km 47,69

Projekteerija <b>Hepta</b> Hepta Group Energy OÜ Teaduspargi 6/1 Tallinn Harjumaa 12618 +372 5179698 info@hepta.ee	Tellijal <b>elektrilevi</b> Elektrilevi OÜ Veskiposti 2 10138, TALLINN, EESTI Tel. +372 777 1545 elektrilevi@elektrilevi.ee
--	---

Kontrollija S. Kulp	Staadium TP	Möötkava 1:250	Projekti nr 11129P_JTI124
Projekti juht S. Kulp	Kuupäev 19.06.2024	Joonise nr E205	



# Õhuliini ristumine riigiteega nr 16178 Tuudi-Risti tee km 00,24

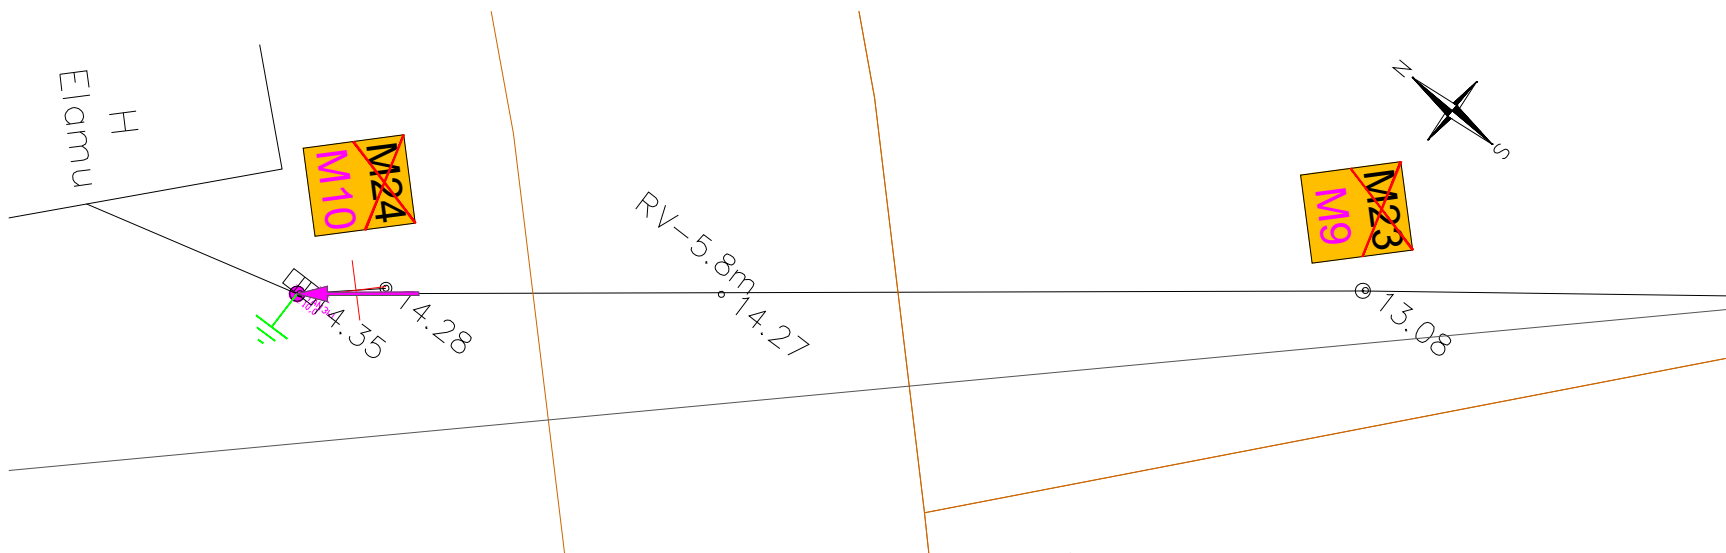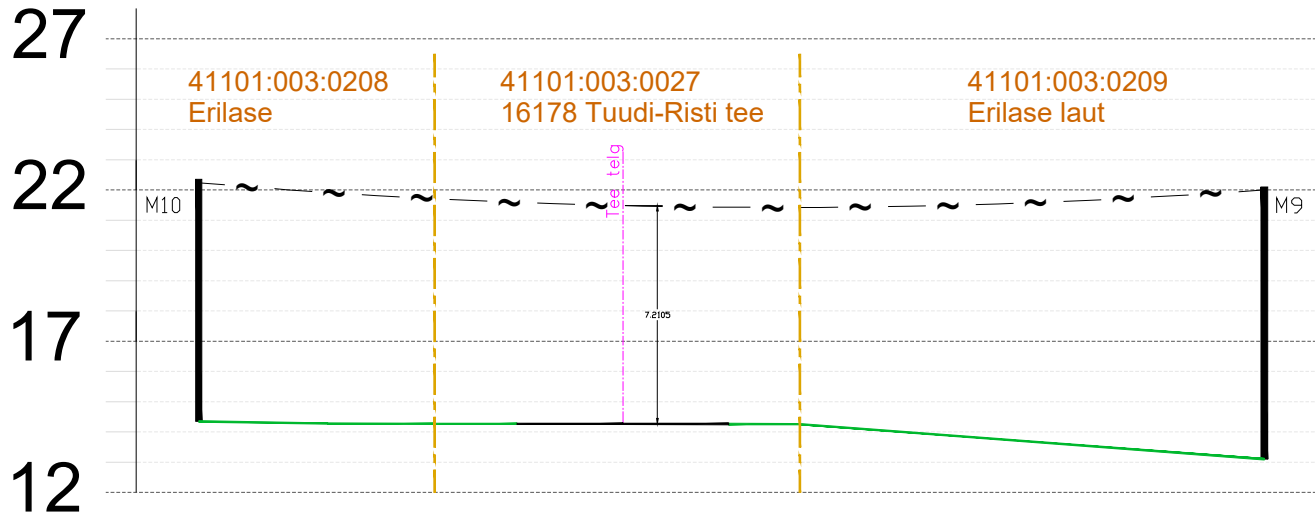

Tingmärgid	
— ~ —	Olemasolev madalpinge õhuliin
— — —	Asfaltkatte
— — —	Haljasala
- - - - -	Katastriüksuse piirid

Projekti nimetus			
Alajaama Nurmeküla:(Risti) F20 rekonstrueerimine, Nurme küla, Lääneranna vald, Pärnu maakond			
Joonise nimetus			
Õhuliini ristumine riigiteega nr 16178 Tuudi-Risti tee km 00,24, ristmevälja joonis			
Projekteerija		Tellija	
Hepta Group Energy OÜ Teaduspargi 6/1 Tallinn Harjumaa 12618 +372 5179698 info@hepta.ee		Elektrilevi OÜ Veskiposti 2 10138, TALLINN, EESTI Tel. +372 777 1545 elektrilevi@elektrilevi.ee	
Kontrollija	S. Kulp	Staadium	TP
Projekti juht	S. Kulp		
Projekteerija	V. Romanjuk	Kuupäev	19.06.2024
Möötkava		1:250	Projekti nr
			11129P_JTI124
			Joonise nr
			E206

# Õhuliini ristumine riigiteega nr 16178 Tuudi-Risti tee km 00,40

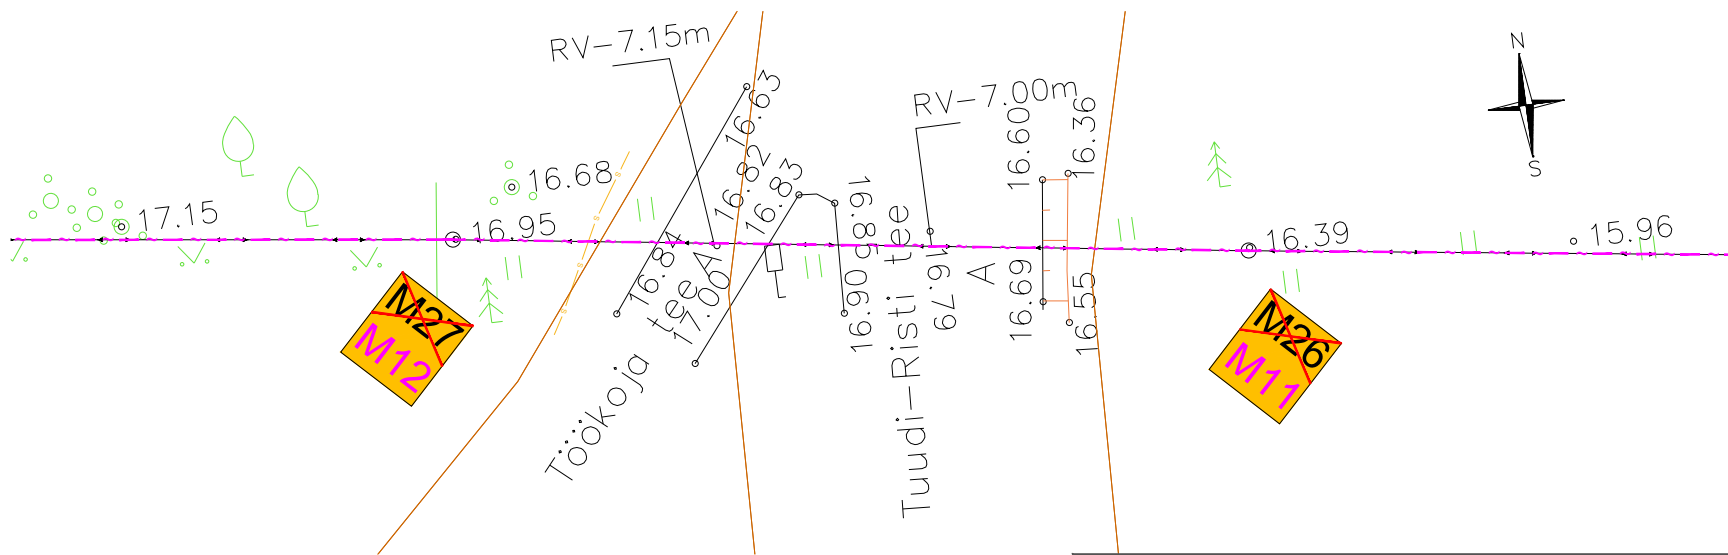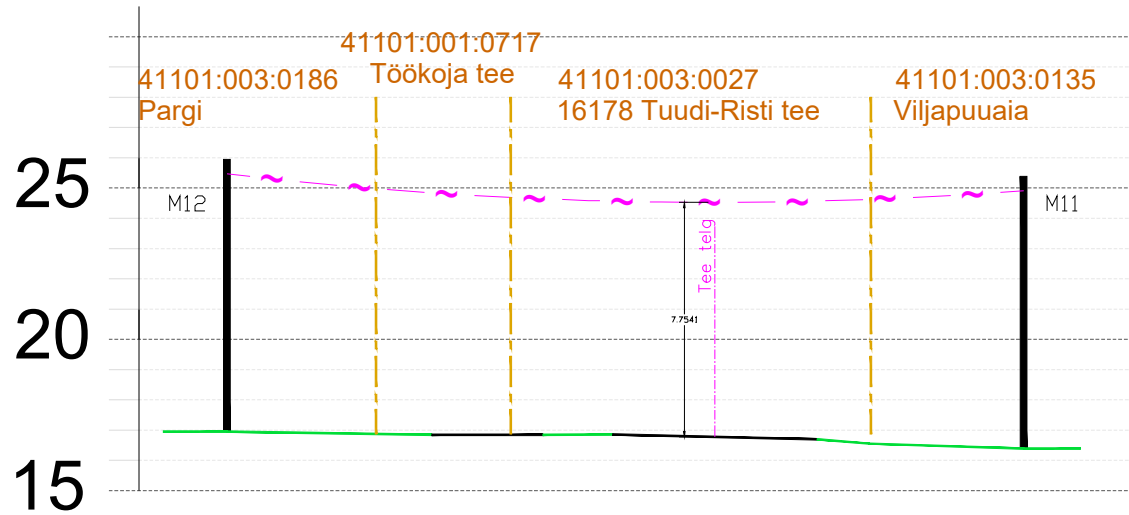

Tingmärgid	
	Projekteeritud madalpinge õhuliin
	Asfaltkatte
	Haljasala
	Katastriüksuse piirid

Projekti nimetus		Alajaama Nurmeküla:(Risti) F20 rekonstrueerimine, Nurme küla, Lääneranna vald, Pärnu maakond	
Joonise nimetus		Õhuliini ristumine riigiteega nr 16178 Tuudi-Risti tee km 00,40, ristmevälja joonis	
Projekteerija		Tellija	
Hepta Group Energy OÜ Teaduspargi 6/1 Tallinn Harjumaa 12618 +372 5179698 info@hepta.ee		Elektrilevi OÜ Veskiposti 2 10138, TALLINN, EESTI Tel. +372 777 1545 elektrilevi@elektrilevi.ee	
Kontrollija	S. Kulp	Staadium	TP
Projekti juht	S. Kulp	Kuupäev	19.06.2024
Projekteerija	V. Romanjuk	Möötkava	1:250
		Projekti nr	11129P_JTI124
		Joonise nr	E207