

Isikliku kasutusõiguse asendiplaan


Kinnistu nimi: 22244 Kolkja tee L5

Katastritunnus: 58701:002:0007

Asukoht: Kolkja alevik, Peipsiääre vald, Tartu maakond

Kirjanurk OÜ töö nr 11539P

Ranna tn 10 mobiilside tugijaama ühendus

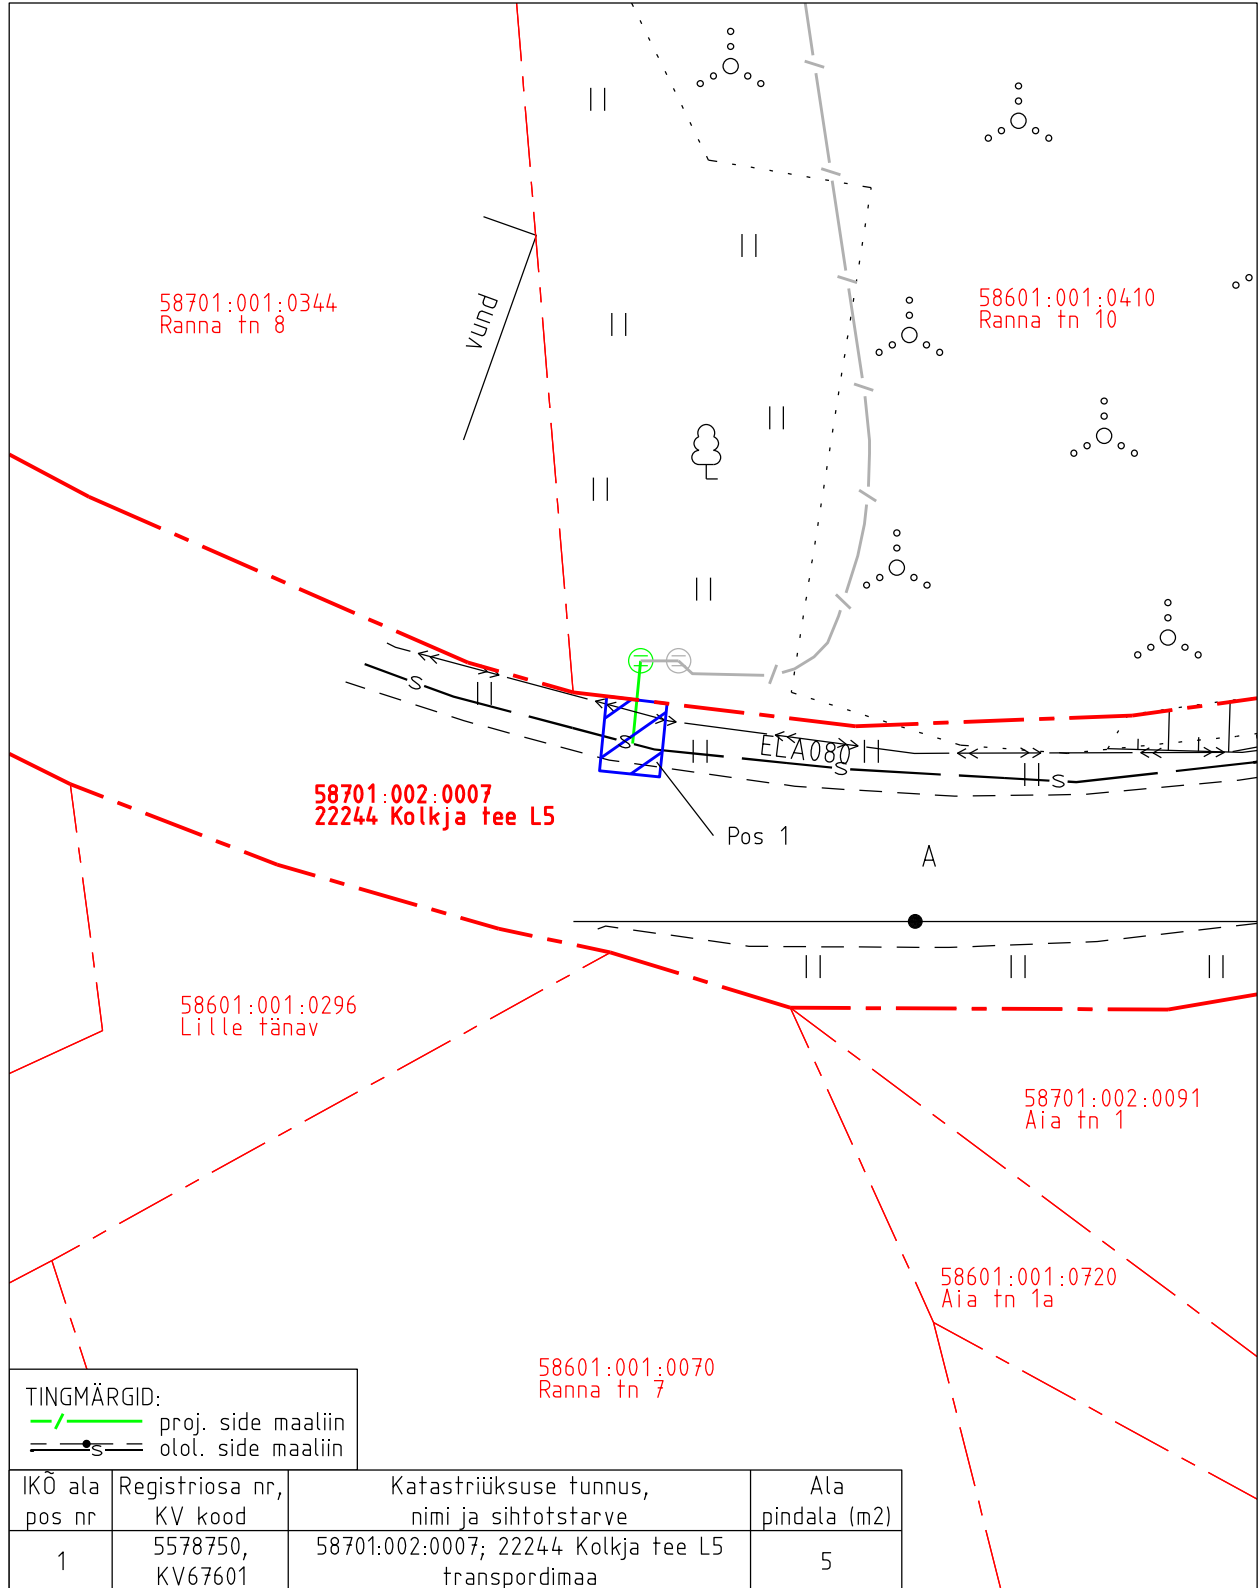

Isikliku kasutusõiguse pindala kokku ligikaudu 5 m<sup>2</sup>

Koormatava katastriüksuse piir

Katastriüksuste piirid

Plaan 1-1

M 1:250

Koostaja:

OÜ Kirjanurk