

PLAANI TINGMÄRGID:

PK 1+00	PIKETAAŽ
—	KATASTRIÜKSUSE PIIR
- - -	TEE TELG
—	JALGTEE KATTE SERV
—	TEEPEENAR
■	KRUUSPEENAR
■	MAHASÕIDU ASFALTKATE
■	JALGTEE ASFALTKATE

■	IKÕ ALA
● KM11,5	RIIGITEE KILOMEETER

Jrk nr.	IKÕ ala Pos nr (plaanil)	Katastriüksuse tunnus, nimi ja sihtotstarve	Asukoht riigitee (nr ja nimi) suhtes (lõigu algus ja lõpp km)	Ala pindala (m²)
1	Pos1	65101:003:0397, 11300, Lagedi-Aruküla-Peningi tee, Transpordimaa 100%	11300 Lagedi-Aruküla-Peningi tee km 11,42 - km 11,55	383

Projekti nimetus

Lagedi-Aruküla-Peningi maantee äärsel kergliiklustee esimese etapi projekteerimine

Joonise nimetus

Isikliku kasutusõiguse plaan POS1

Kontrollija


Hepta

Hepta Group Energy
OU
Mäealuse 2/1
12618 TALLINN
ESTI
Tel. +372 5179698
info@hepta.ee

Tellijä

Raasiku Vallavalitsus
Tallinna mnt 24,
Aruküla 75201
60 70 348
raasiku.vald@raasiku.ee

Projektijuht	Sander Kulp	Stadium	Mõõtka	Projekti nr
Projekteerija	Marko Toode	PP	1:500	22375
		Kuupäev		Joonise nr
		27.01.2023		R501

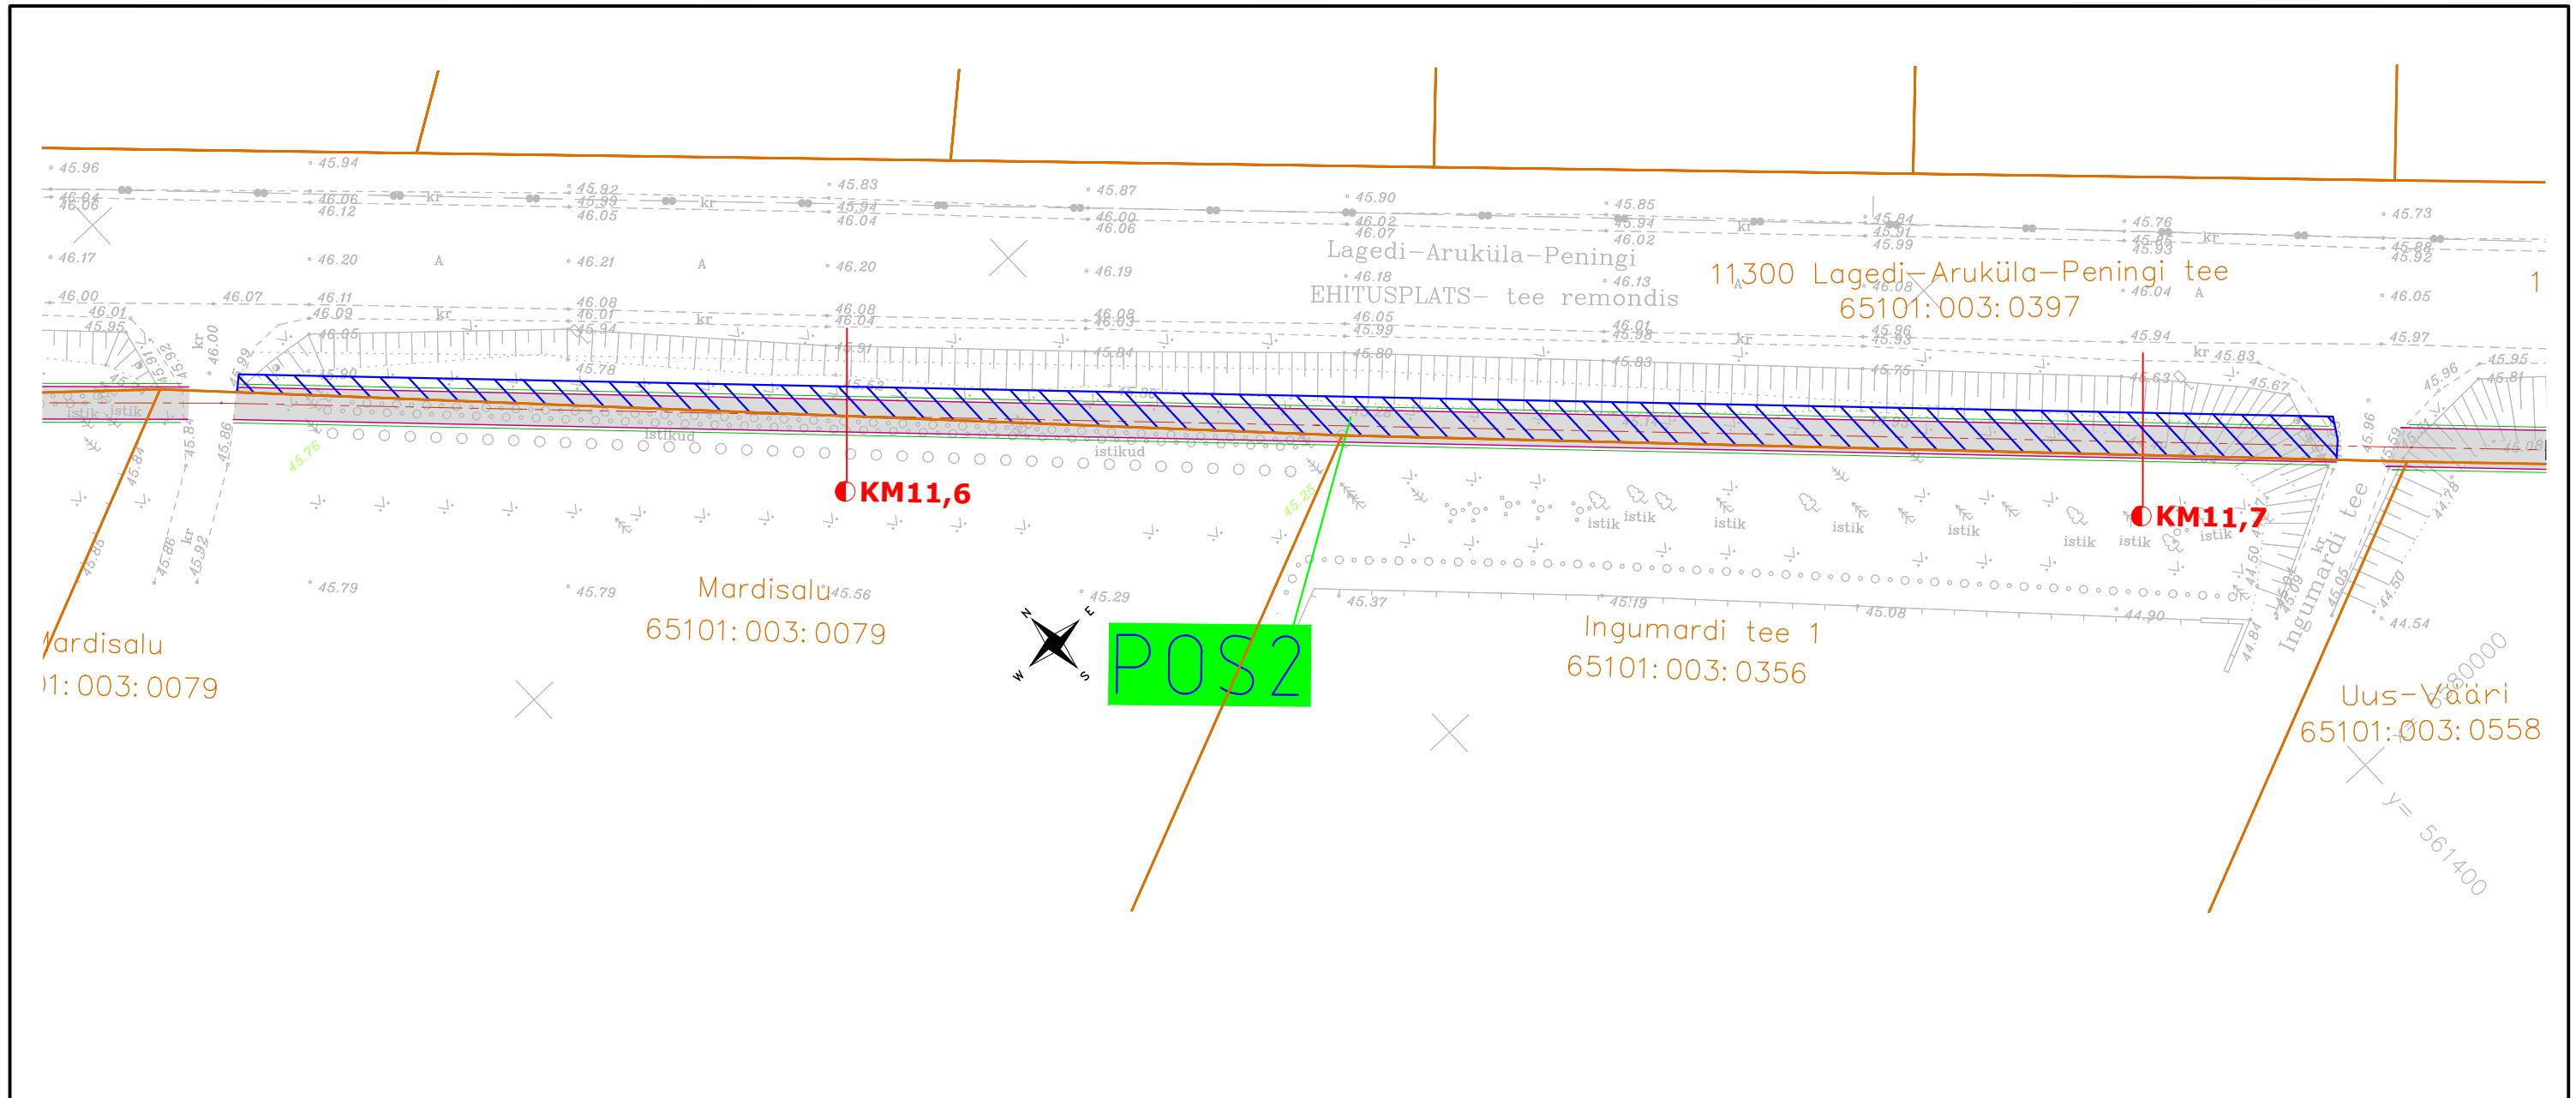

PLAANI TINGMÄRGID:

PK 1+00

PIKETAAŽ

KATASTRIÜKSUSE PIIR

TEE TELG

JALGTEE KATTE SERV

TEEPEENAR

KRUUSPEENAR

MAHASÕIDU ASFALTKATE

JALGTEE ASFALTKATE

IKM11,5

RIIGITEE KILOMEETER

IKM11,6

RIIGITEE KILOMEETER

IKM11,7

RIIGITEE KILOMEETER

Jrk nr.	IKÕ ala Pos nr (plaanil)	Katastriüksuse tunnus, nimi ja sihtotstarve	Asukoht riigitee (nr ja nimi) suhtes (lõigu algus ja lõpp km)	Ala pindala (m ²)
2	Pos2	65101:003:0397, 11300, Lagedi-Aruküla-Peningi tee, Transpordimaa 100%	11300 Lagedi-Aruküla-Peningi tee km 11,56 - km 11,72	430

Projekti nimetus

Lagedi-Aruküla-Peningi maantee äärsel kergliiklustee esimese etapi projekteerimine

Joonise nimetus

Isikliku kasutusõiguse plaan POS2

Kontrollija

Hepta

Hepta Group Energy OÜ
Mäealuse 2/1
12618 TALLINN
EESTI
Tel. +372 5179698
info@hepta.ee

Tellijal

Raasiku Vallavalitsus
Tallinna mnt 24,
Aruküla 75201
60 70 348
raasiku.vald@raasiku.ee

Projekti juht

Sander Kulp

Projekteerija

Marko Toode

Staadium

PP

Kuupäev

27.01.2023

Mõõtkaava


1:500

Projekti nr

22375

Joonise nr

R502

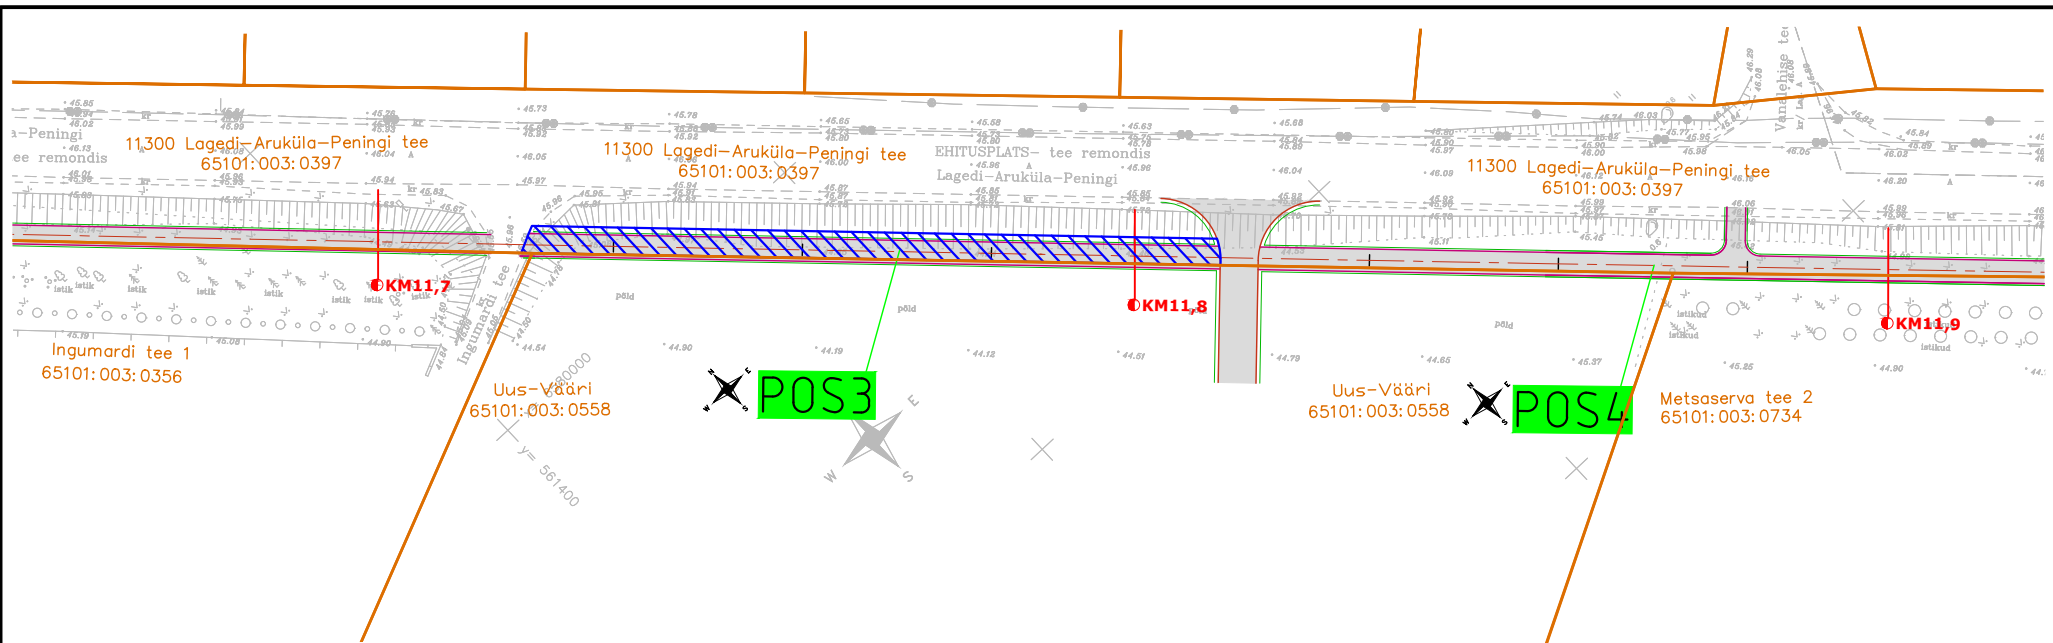

PLAANI TINGMÄRGID:

PK 1+00	PIKETAAŽ		IKÕ ALA
	KATASTRÜKSUSE PIIR		RIIGITEE KILOMEETER
	TEE TELG		
	JALGTEE KATTE SERV		
	TEEPEENAR		
	KRUUSPEENAR		
	MAHASÕIDU ASFALTKATE		
	JALGTEE ASFALTKATE		

Jrk nr.	IKÕ ala Pos nr (plaanil)	Katastriüksuse tunnus, nimi ja sihtotstarve	Asukoht riigitee (nr ja nimi) suhtes (lõigu algus ja lõpp km)	Ala pindala (m ²)
3	Pos3	65101:003:0397, 11300, Lagedi-Aruküla-Peningi tee, Transpordimaa 100%	11300 Lagedi-Aruküla-Peningi tee km 11,72 - km 11,81	326

Projekti nimetus

Lagedi-Aruküla-Peningi maantee äärsel kergliiklustee esimese etapi projekteerimine

Joonise nimetus

Isikliku kasutusõiguse plaan POS3

Kontrollija

Hepta

Hepta Group Energy
OÜ
Mööbluse 2/1
12618 TALLINN
EESTI
Tel. +372 5179698
info@hepta.ee

Tellija

Raasiku Vallavalitsus
Tallinna mnt 24,
Aruküla 75201
60 70 348
raasiku.vald@raasiku.ee

Projekti juht

Sander Kulp

Projekteerija

Marko Toode

Stadium

PP

Kuupäev

27.01.2023

Möötkava


1:1000

Projekti nr

22375

Joonise nr

R503

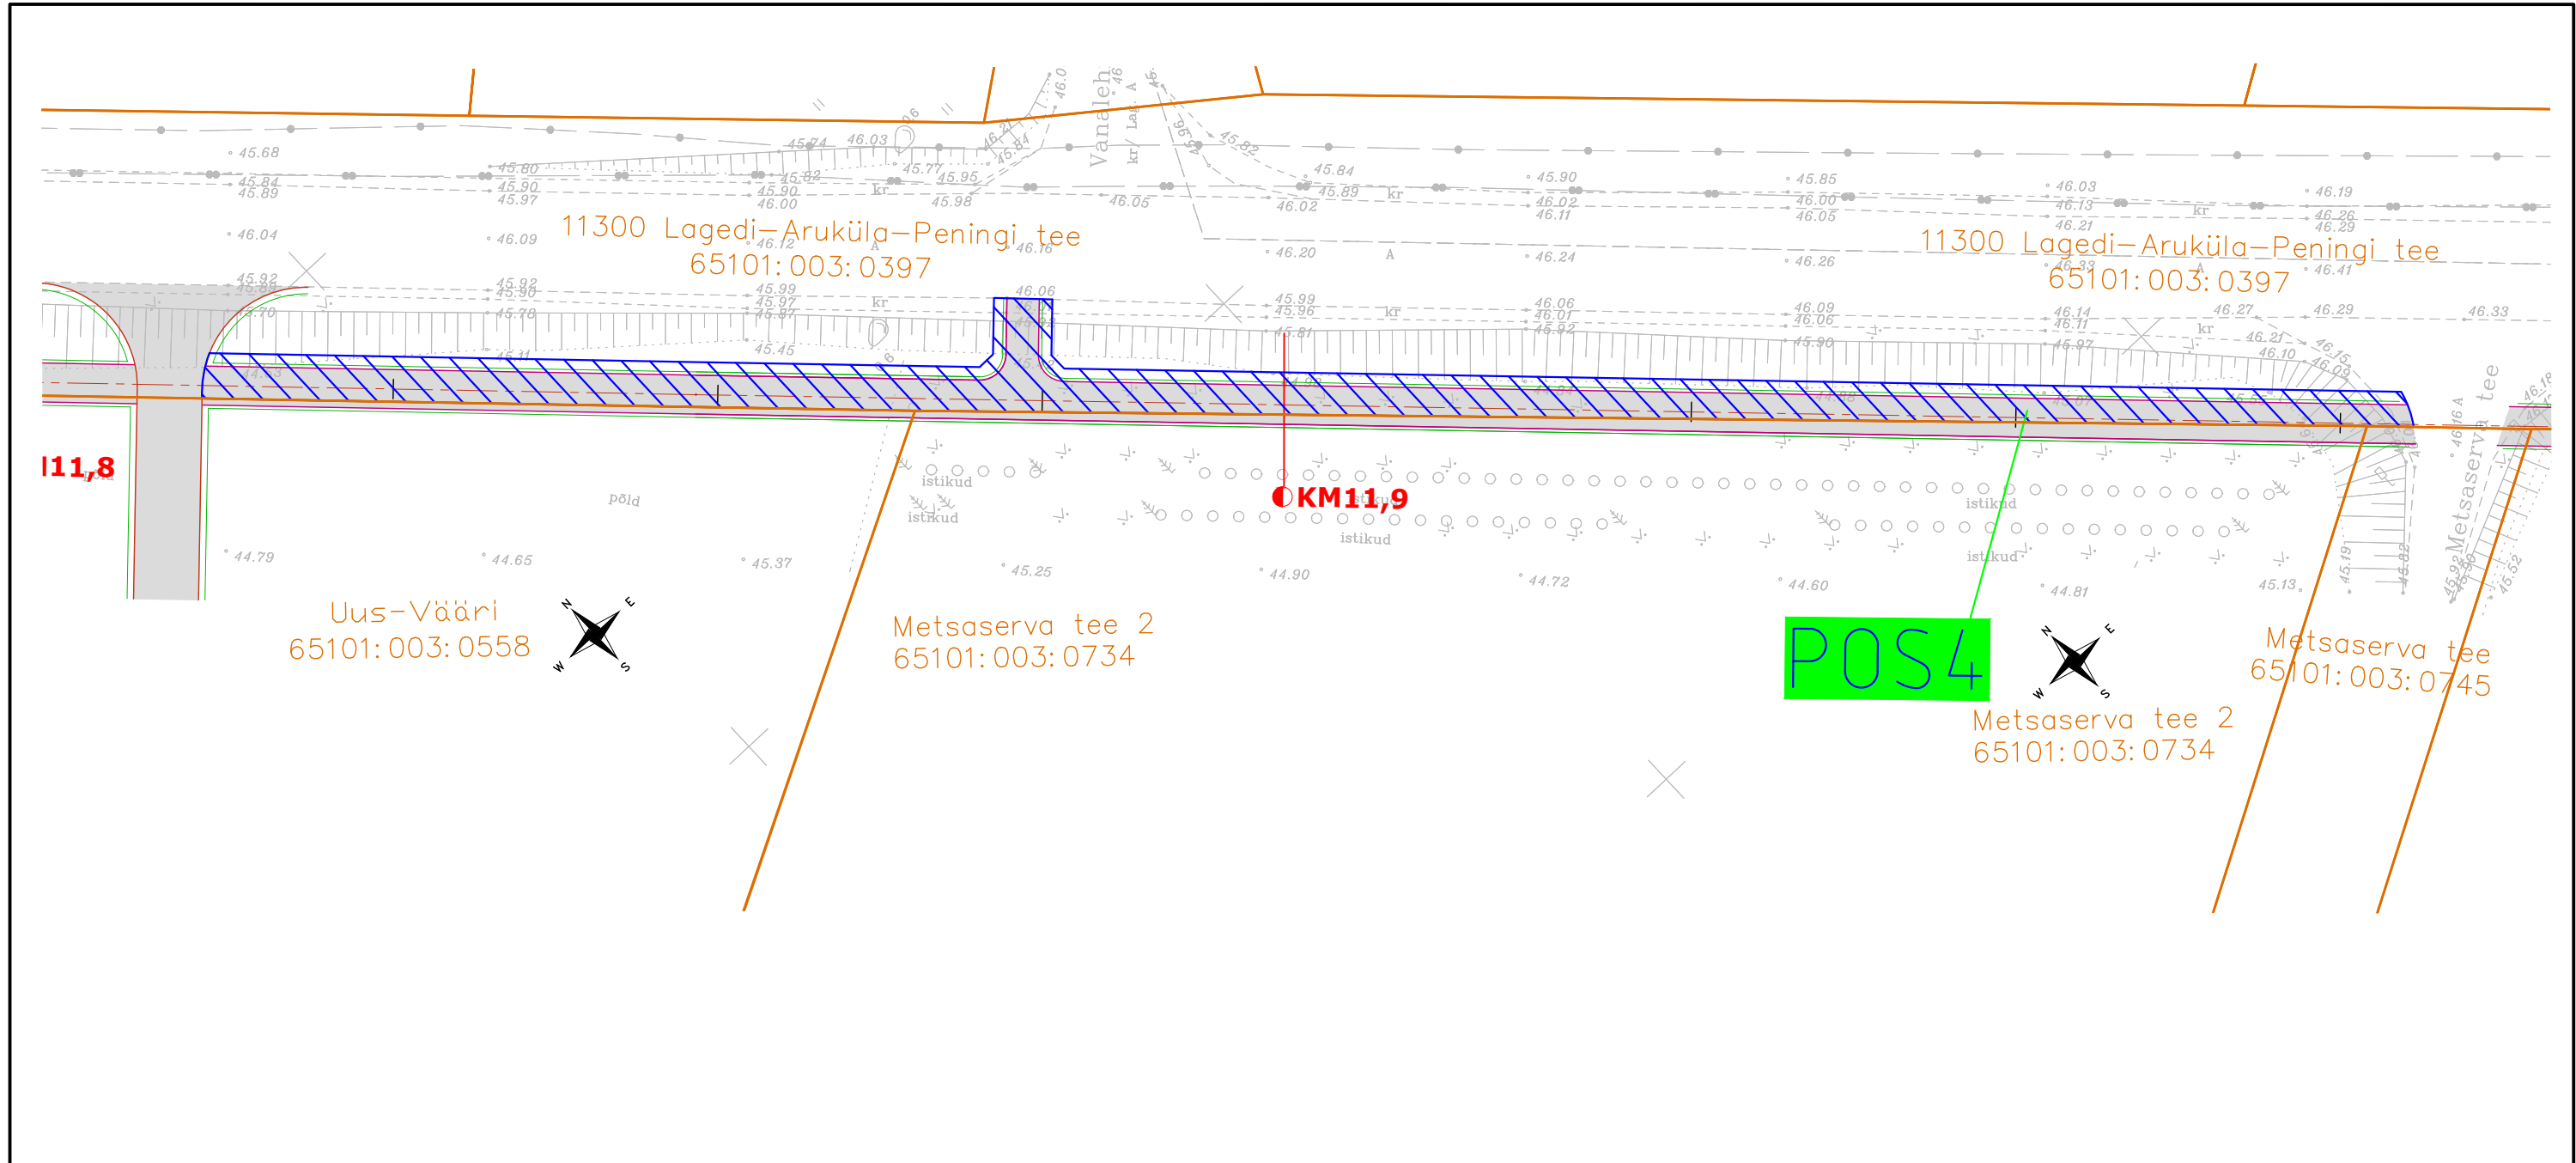

PLAANI TINGMÄRGID:

PK 1+00	PIKETAAŽ		IKÕ ALA
	KATASTRIÜKSUSE PIIR		RIIGITEE KILOMEETER
	TEE TELG		
	JALGTEE KATTE SERV		
	TEEPEENAR		
	KRUUSPEENAR		
	MAHASÕIDU ASFALTKATE		
	JALGTEE ASFALTKATE		

Jrk nr.	IKÕ ala Pos nr (plaanil)	Katastriüksuse tunnus, nimi ja sihtotstarve	Asukoht riigitee (nr ja nimi) suhtes (lõigu algus ja lõpp km)	Ala pindala (m ²)
4	Pos4	65101:003:0397, 11300, Lagedi-Aruküla- Peningi tee, Transpordimaa 100%	11300 Lagedi-Aruküla- Peningi tee km 11,82 - km 11,99	566

Projekti nimetus

Lagedi-Aruküla-Peningi maantee äärsel kergliiklustee esimese etapi projekteerimine

Joonise nimetus

Isikliku kasutusõiguse plaan POS4

Kontrollija


Hepta

Hepta Group Energy
OÜ
Mäealuse 2/1
12618 TALLINN
EESTI
Tel. +372 5179698
info@hepta.ee

Tellijal

Raasiku Vallavalitsus
Tallinna mnt 24,
Aruküla 75201
60 70 348
raasiku.vald@raasiku.ee

Projekti juht	Sander Kulp	Staadium	PP	Mõõtkava	Projekti nr
Projekteerija	Marko Toode				
		Kuupäev		1:500	22375
		27.01.2023			
					Joonise nr
					R504

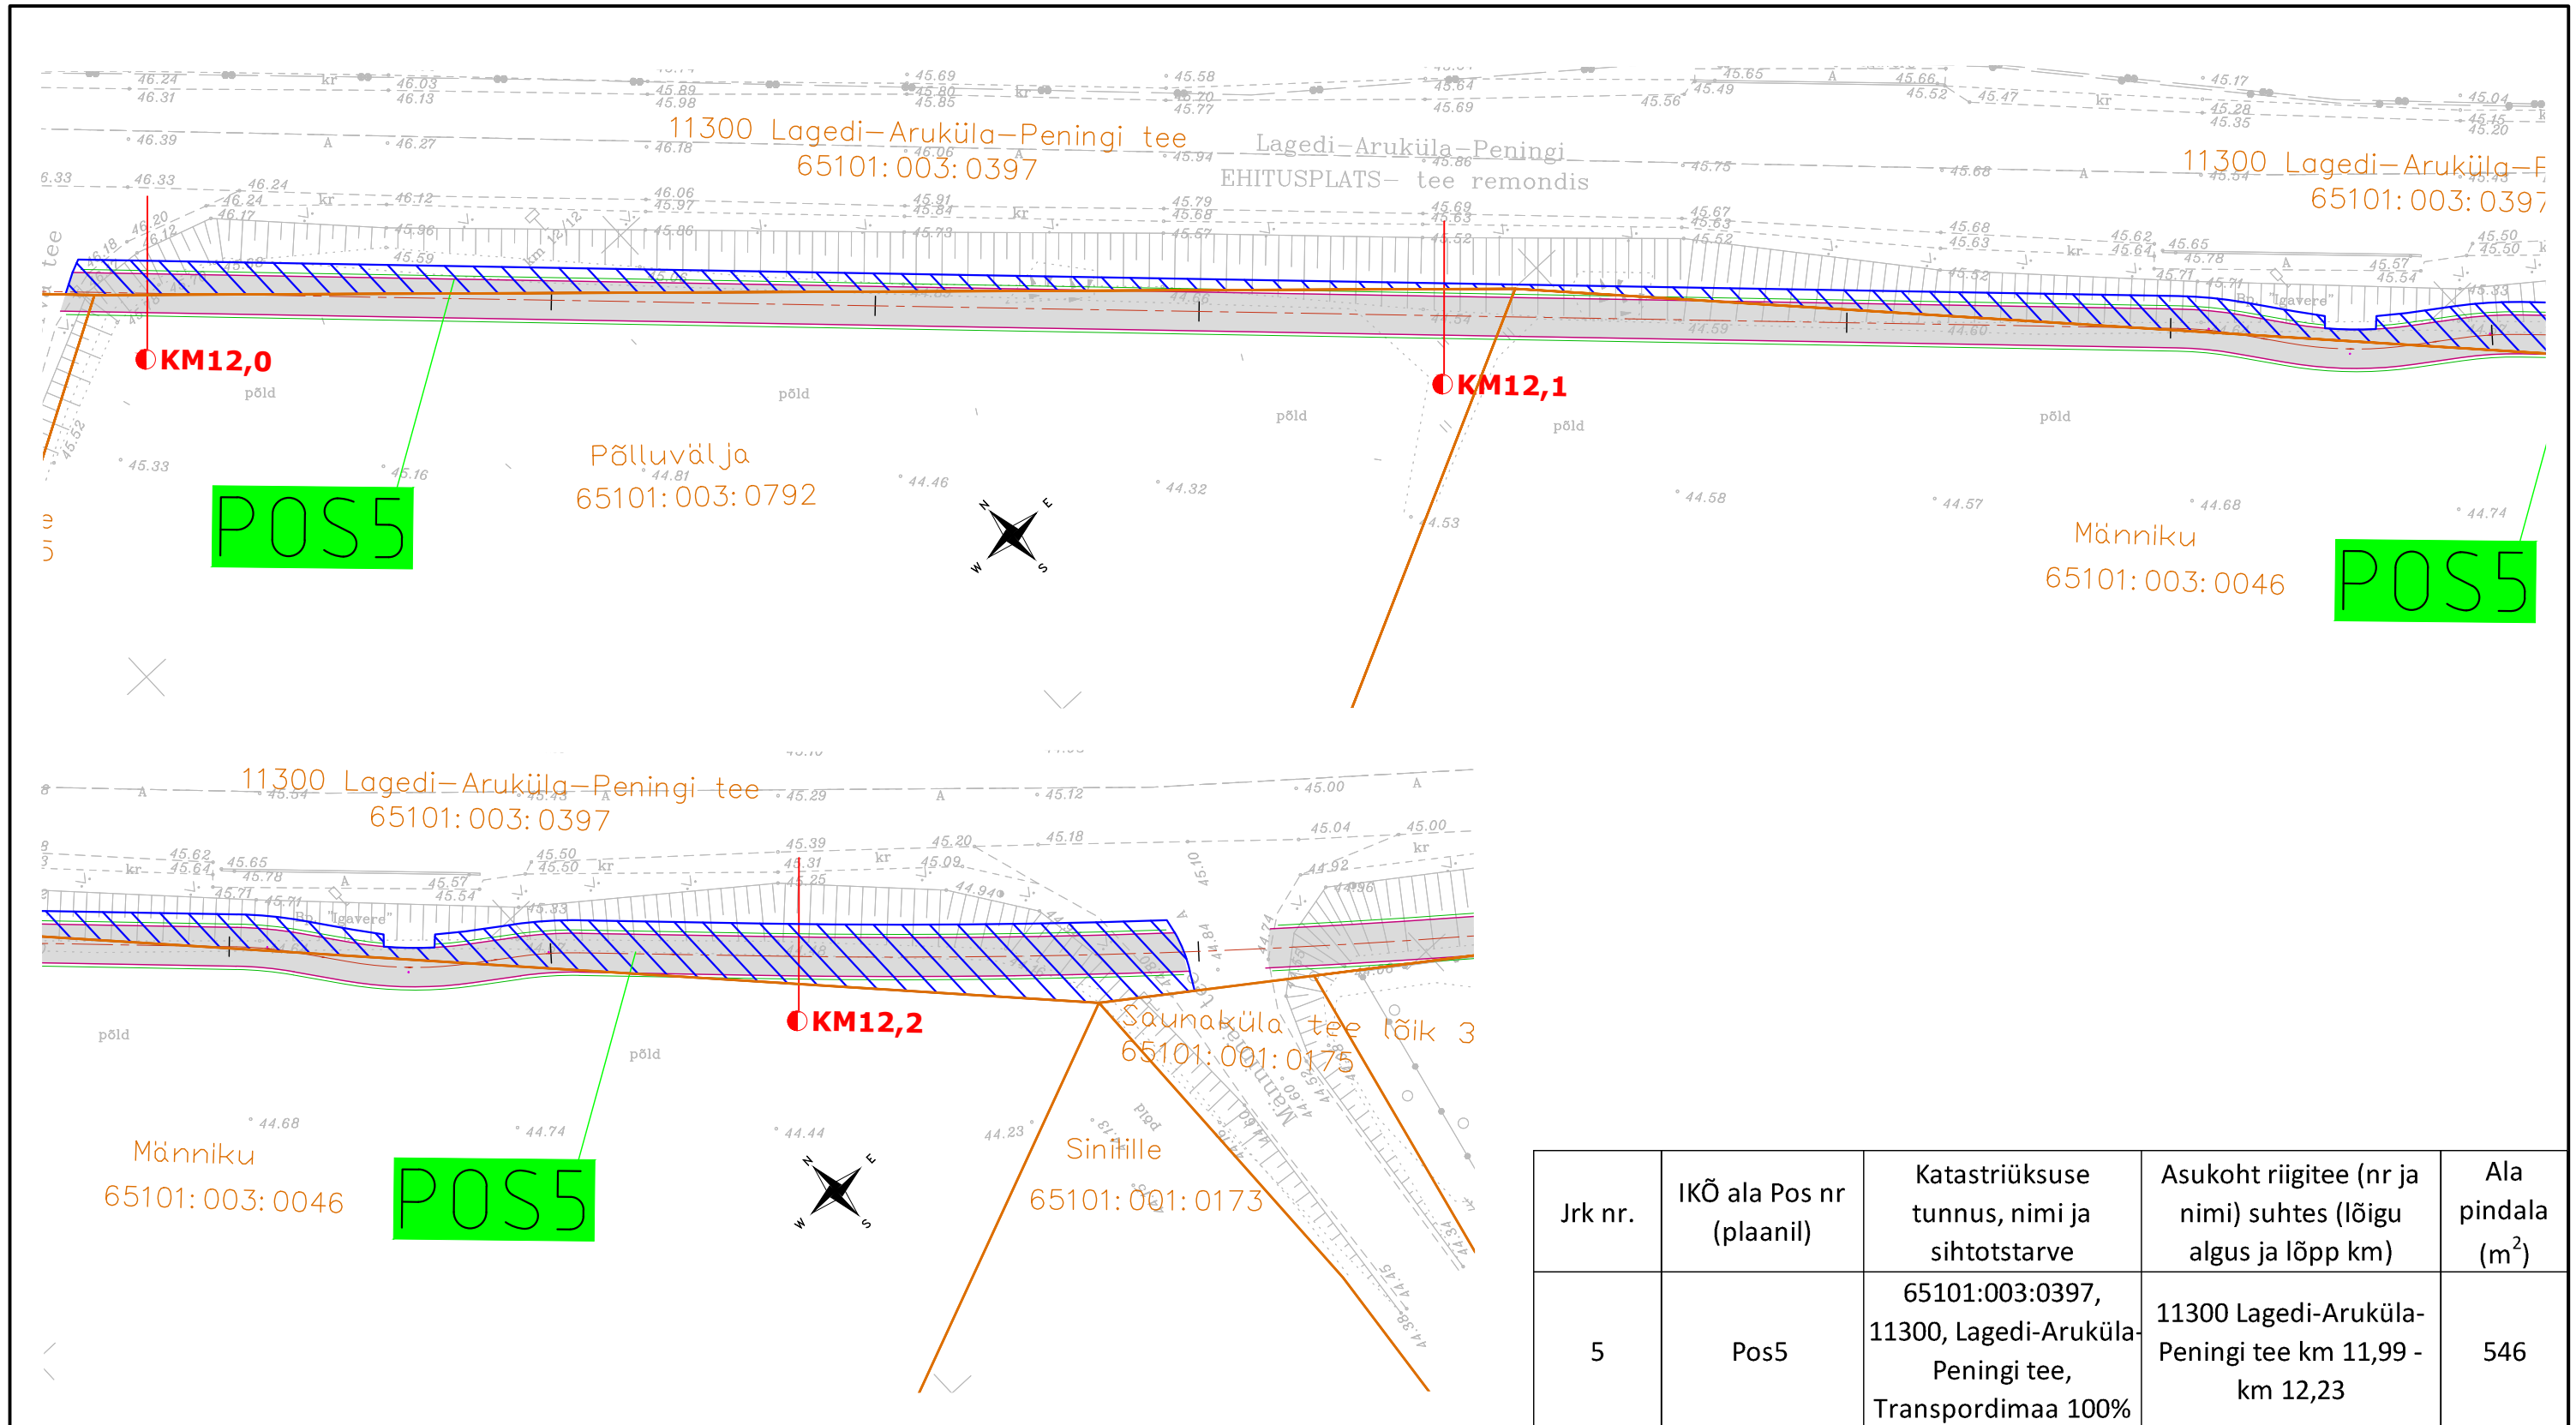

PLAANI TINGMÄRGID:

- PK 1+00

PIKETAAŽ
- KATASTRÜKSUSE PIIR
- TEE TELG
- JALGTEE KATTE SERV
- TEEPEENAR
- KRUUSPEENAR
- MAHASÕIDU ASFALTKATE
- JALGTEE ASFALTKATE
- IKM11,5

RIIGITEE KILOMEETER

Projekti nimetus


Lagedi-Aruküla-Peningi maantee äärses kergliiklustee esimese etapi projekteerimine

Joonise nimetus

Isikliku kasutusõiguse plaan POS5

Kontrollija			Tellija	
<div>Hepta</div>			Raasiku Vallavalitsus	
Hepta Group Energy OÜ			Tallinna mnt 24,	
Mäealuse 2/1			Aruküla 75201	
12618 TALLINN			60 70 348	
EESTI			raasiku.vald@raasiku.ee	
Tel. +372 5179698				
info@hepta.ee				

Projekti juht	Sander Kulp		Staadium	PP	Mõõtkava	Projekti nr
Projekteerija	Marko Toode					22375
			Kuupäev	1:500		Joonise nr
						27.01.2023

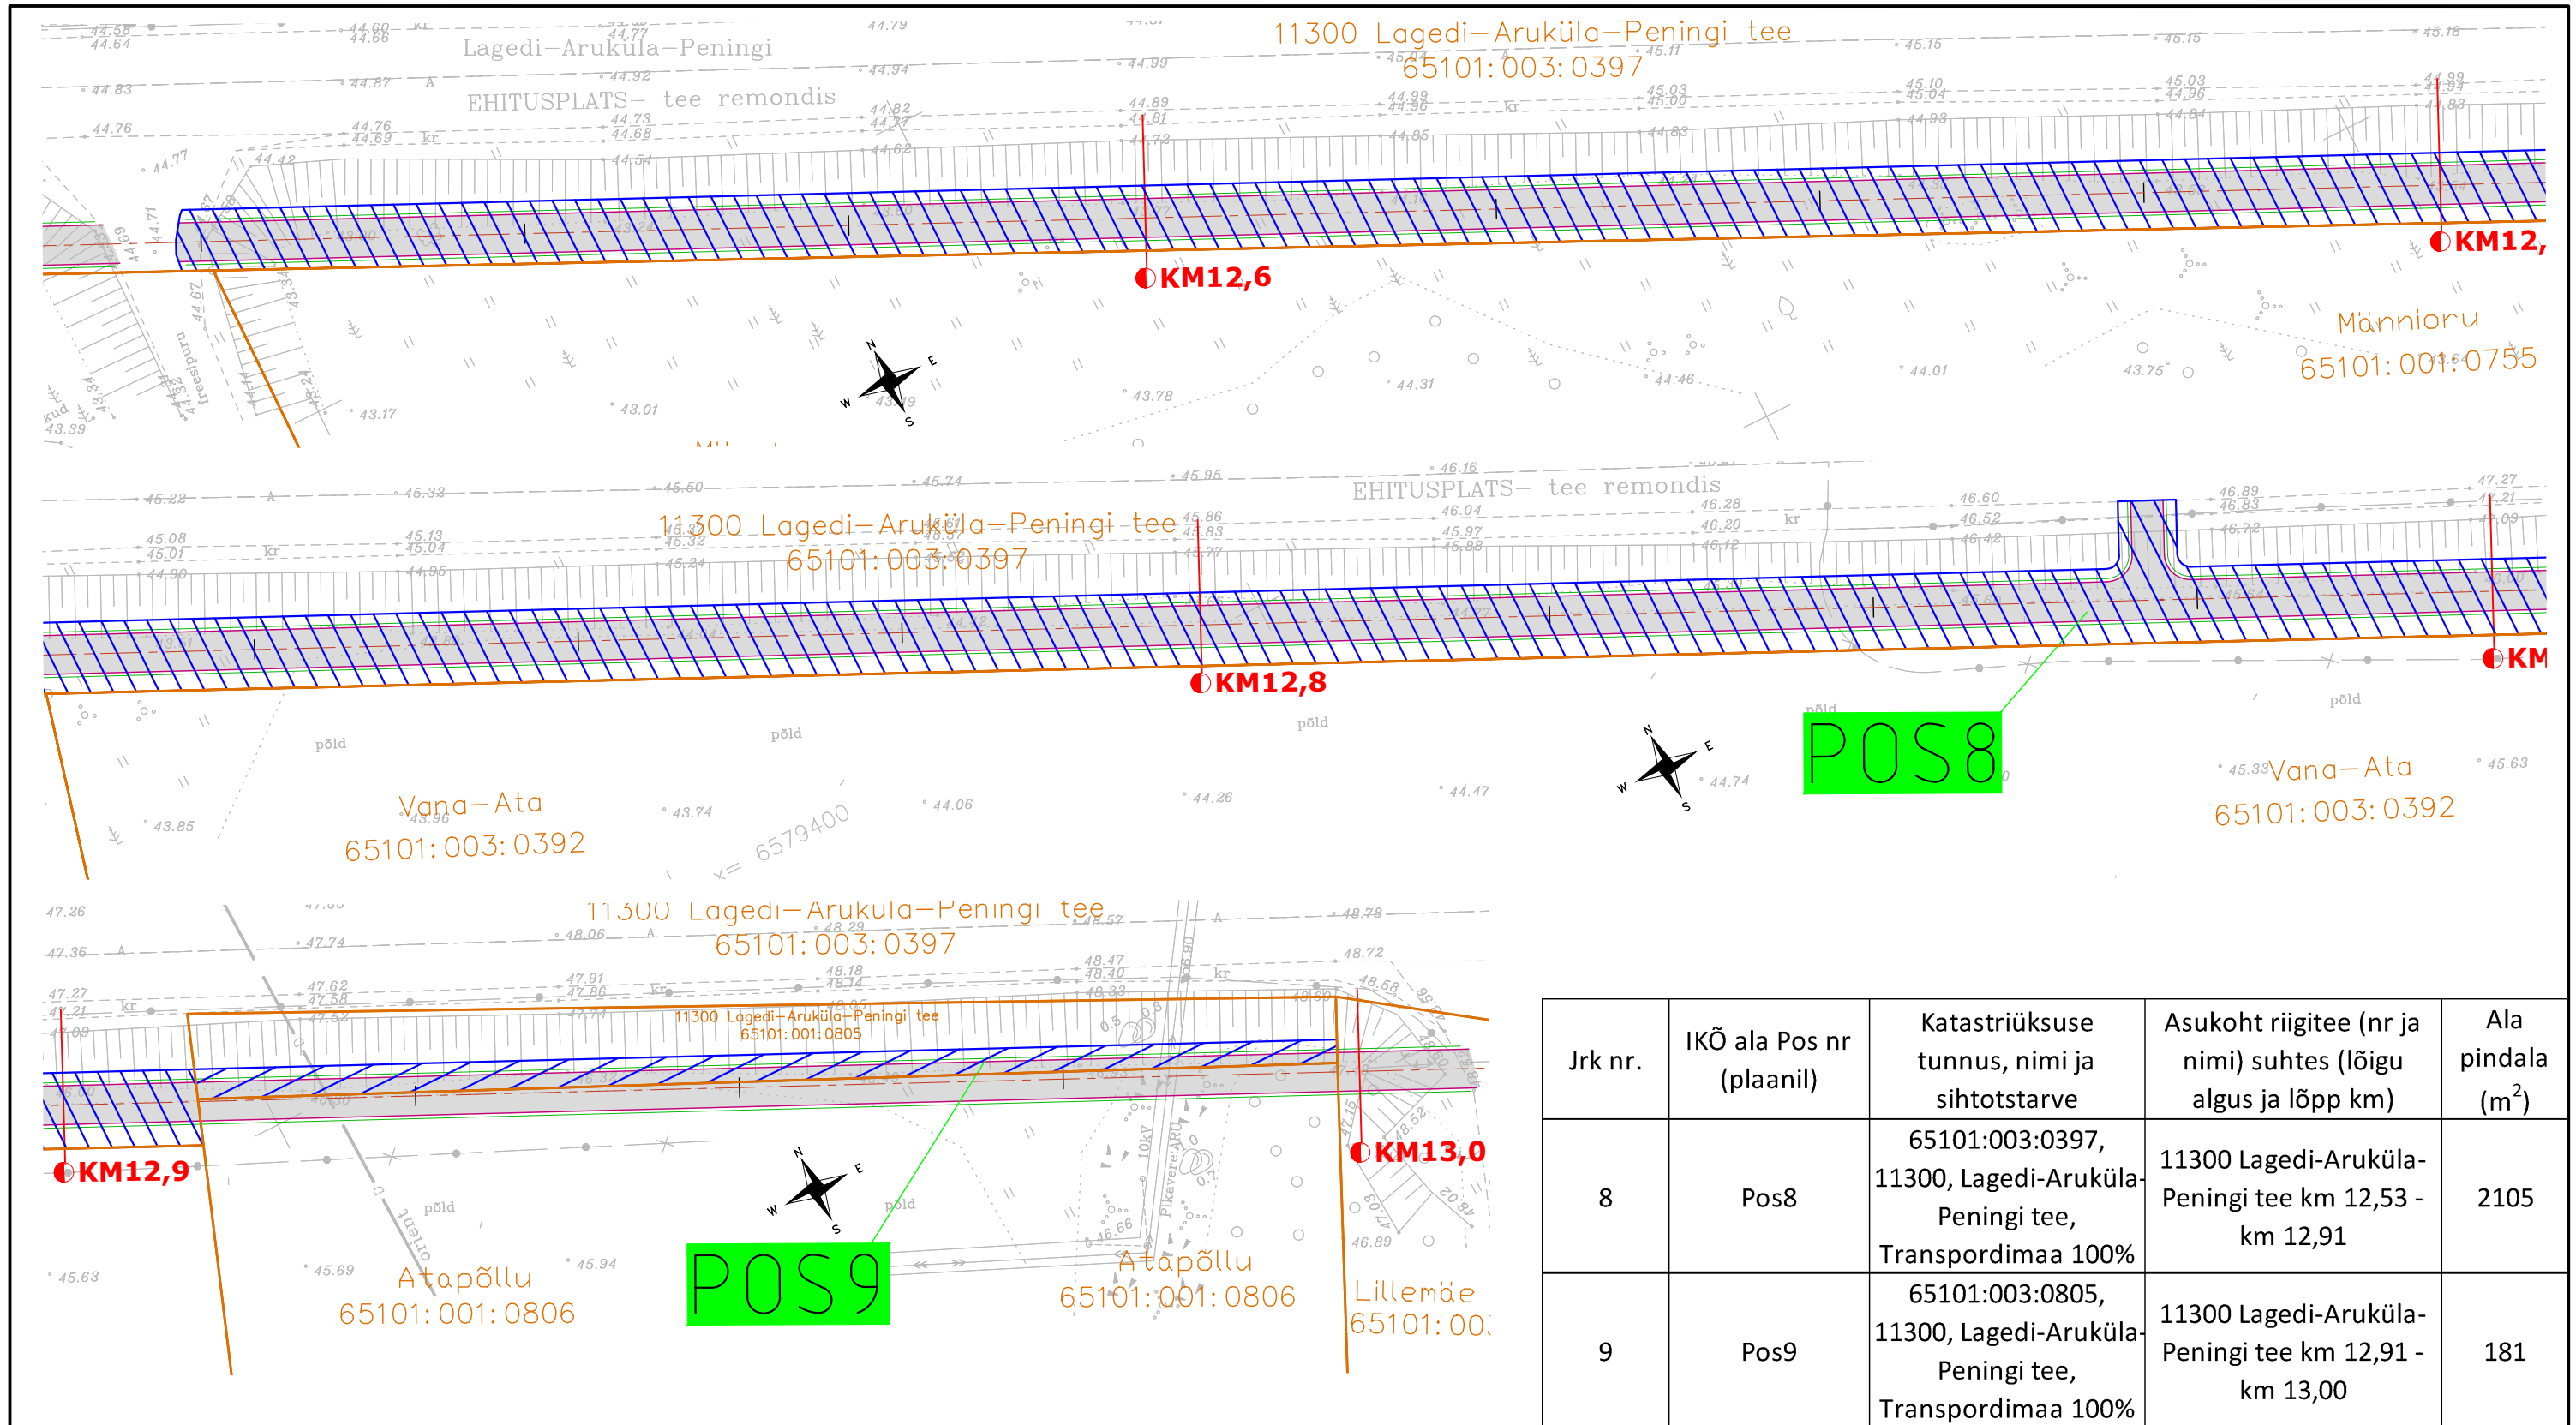

PLAANI TINGMÄRGID:

- PK 1+00
- PIKETAAŽ
- KATASTRIÜKSUSE PIIR
- TEE TELG
- JALGTEE KATTE SERV
- TEEPEENAR
- KRUUSPEENAR
- MAHASÕIDU ASFALTKATE
- JALGTEE ASFALTKATE

IKÕ ALA
RIIGITEE KILOMEETER

Jrk nr.	IKÕ ala Pos nr (plaanil)	Katastriüksuse tunnus, nimi ja sihtotstarve	Asukoht riigitee (nr ja nimi) suhtes (lõigu algus ja lõpp km)	Ala pindala (m ²)
8	Pos8	65101:003:0397, 11300, Lagedi-Aruküla-Peningi tee, Transpordimaa 100%	11300 Lagedi-Aruküla-Peningi tee km 12,53 - km 12,91	2105
9	Pos9	65101:003:0805, 11300, Lagedi-Aruküla-Peningi tee, Transpordimaa 100%	11300 Lagedi-Aruküla-Peningi tee km 12,91 - km 13,00	181

Projekti nimetus

Lagedi-Aruküla-Peningi maantee äärsel kergliiklustee esimese etapi projekteerimine

Joonise nimetus

Isikliku kasutusõiguse plaan POS8, POS9

Kontrollija

Hepta

Hepta Group Energy OÜ
Mäealuse 2/1
12618 TALLINN
EESTI
Tel. +372 5179698
info@hepta.ee

Tellij

Raasiku Vallavalitsus
Tallinna mnt 24,
Aruküla 75201
60 70 348
raasiku.vald@raasiku.ee

Projektijuht

Sander Kulp

Staadium

PP

Projekteerija

Marko Toode

Kuupäev

27.01.2023

Mõõtkava


1:500

Projekt nr

22375

Joonise nr

R508

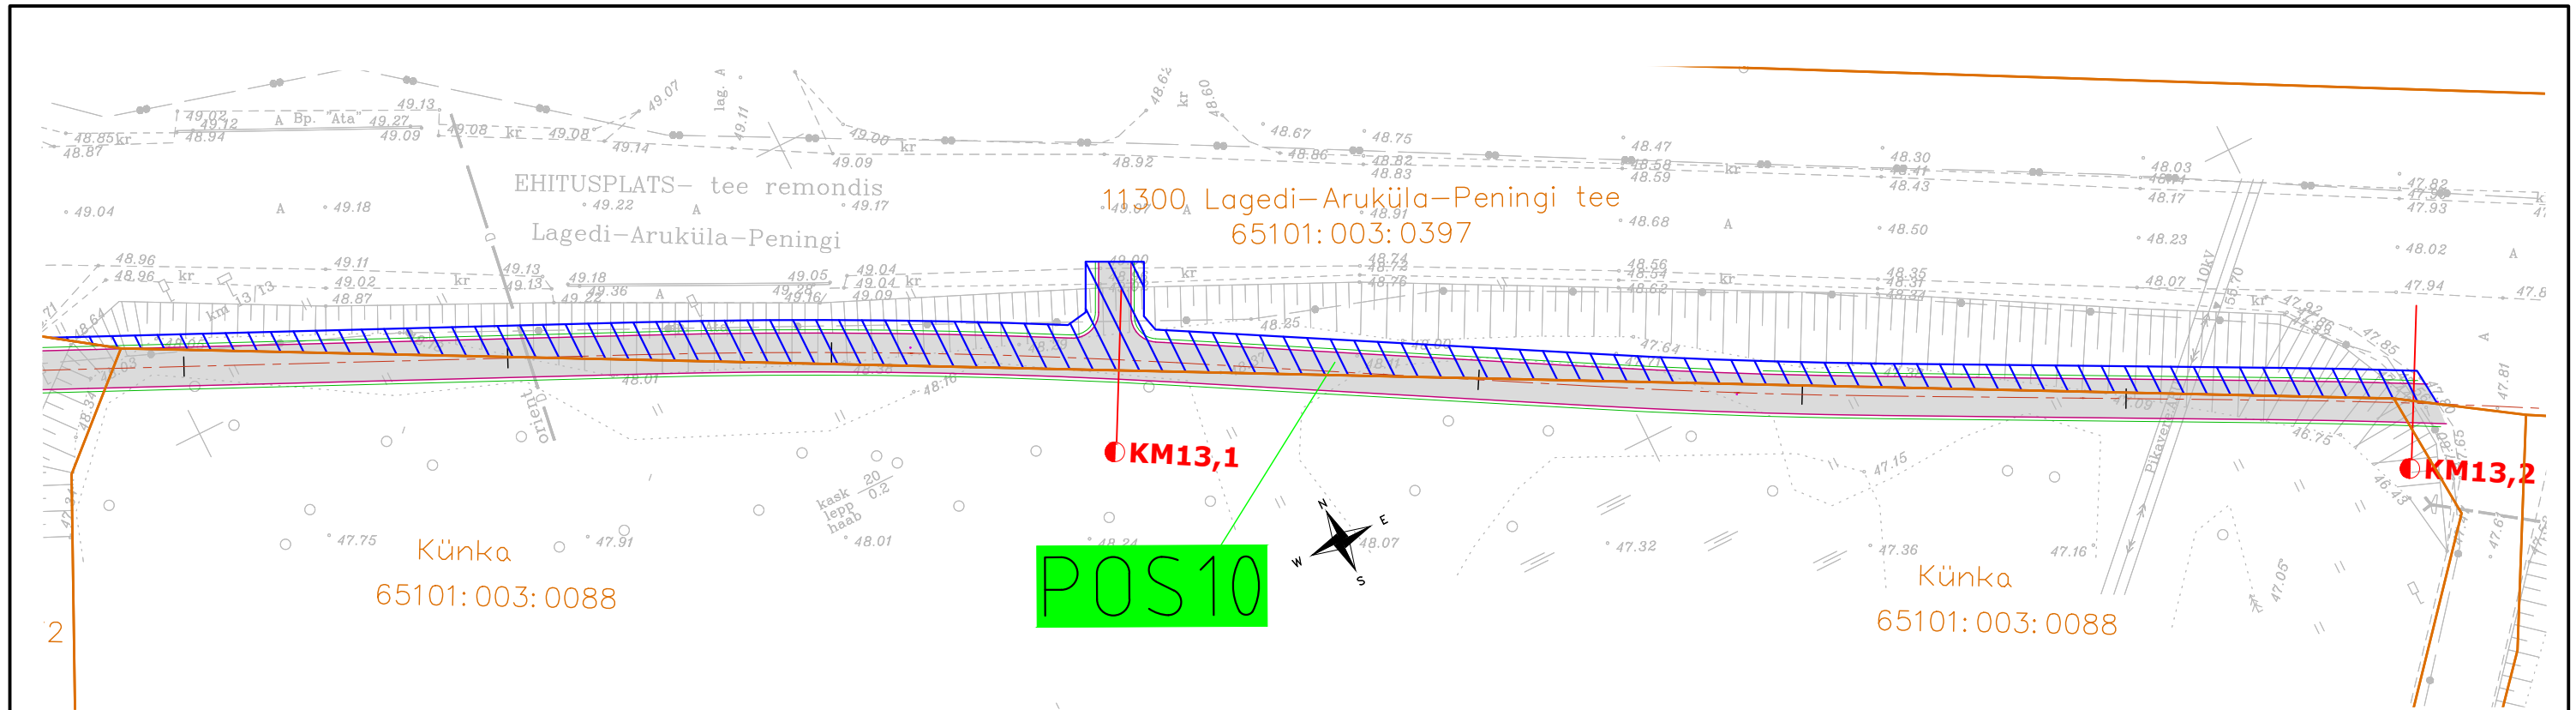

PLAANI TINGMÄRGID:

- PK 1+00
- PIKETAAŽ
- KATASTRIÜKSUSE PIIR
- TEE TELG
- JALGTEE KATTE SERV
- TEEPEENAR
- KRUUSPEENAR
- MAHASÕIDU ASFALTKATE
- JALGTEE ASFALTKATE
- IKÕ ALA
- RIIGITEE KILOMEETER

Jrk nr.	IKÕ ala Pos nr (plaanil)	Katastriüksuse tunnus, nimi ja sihtotstarve	Asukoht riigitee (nr ja nimi) suhtes (lõigu algus ja lõpp km)	Ala pindala (m ²)
10	Pos10	65101:003:0397, 11300, Lagedi-Aruküla-Peningi tee, Transpordimaa 100%	11300 Lagedi-Aruküla-Peningi tee km 13,02 - km 13,20	454


Projekti nimetus

Lagedi-Aruküla-Peningi maantee äärsel kergliiklustee esimese etapi projekteerimine

Joonise nimetus

Isikliku kasutusõiguse plaan POS10

Kontrollija



Hepta Group Energy
OÜ
Mäealuse 2/1
12618 TALLINN
EESTI
Tel. +372 5179698
info@hepta.ee

Tellija

Raasiku Vallavalitsus
Tallinna mnt 24,
Aruküla 75201
60 70 348
raasiku.vald@raasiku.ee

Projektijuht

Sander Kulp

Staadium

PP

Mõõtkava

1:500

Projekti nr

22375

Projekteerija

Marko Toode

Kuupäev

27.01.2023

Joonise nr

R510

