


IKÕ ALADE TABEL

Pos. nr. plaanil	Kinnistu registriosa number	Katastriüksuse tunnus, nimetus	IKÕ ala pindala m ²	Rajatis
1	4971508	75101:003:0316 17120 Sämi-Sonda-Kiviõli tee L6	25	Jalgratta- ja jalgtee
2	7903050	30901:004:0006 17120 Sämi-Sonda-Kiviõli tee lõik 6	16	Jalgratta- ja jalgtee
3	7903050	30901:004:0006 17120 Sämi-Sonda-Kiviõli tee lõik 6	37	Jalgratta- ja jalgtee

POS-1

POS-2

POS-3

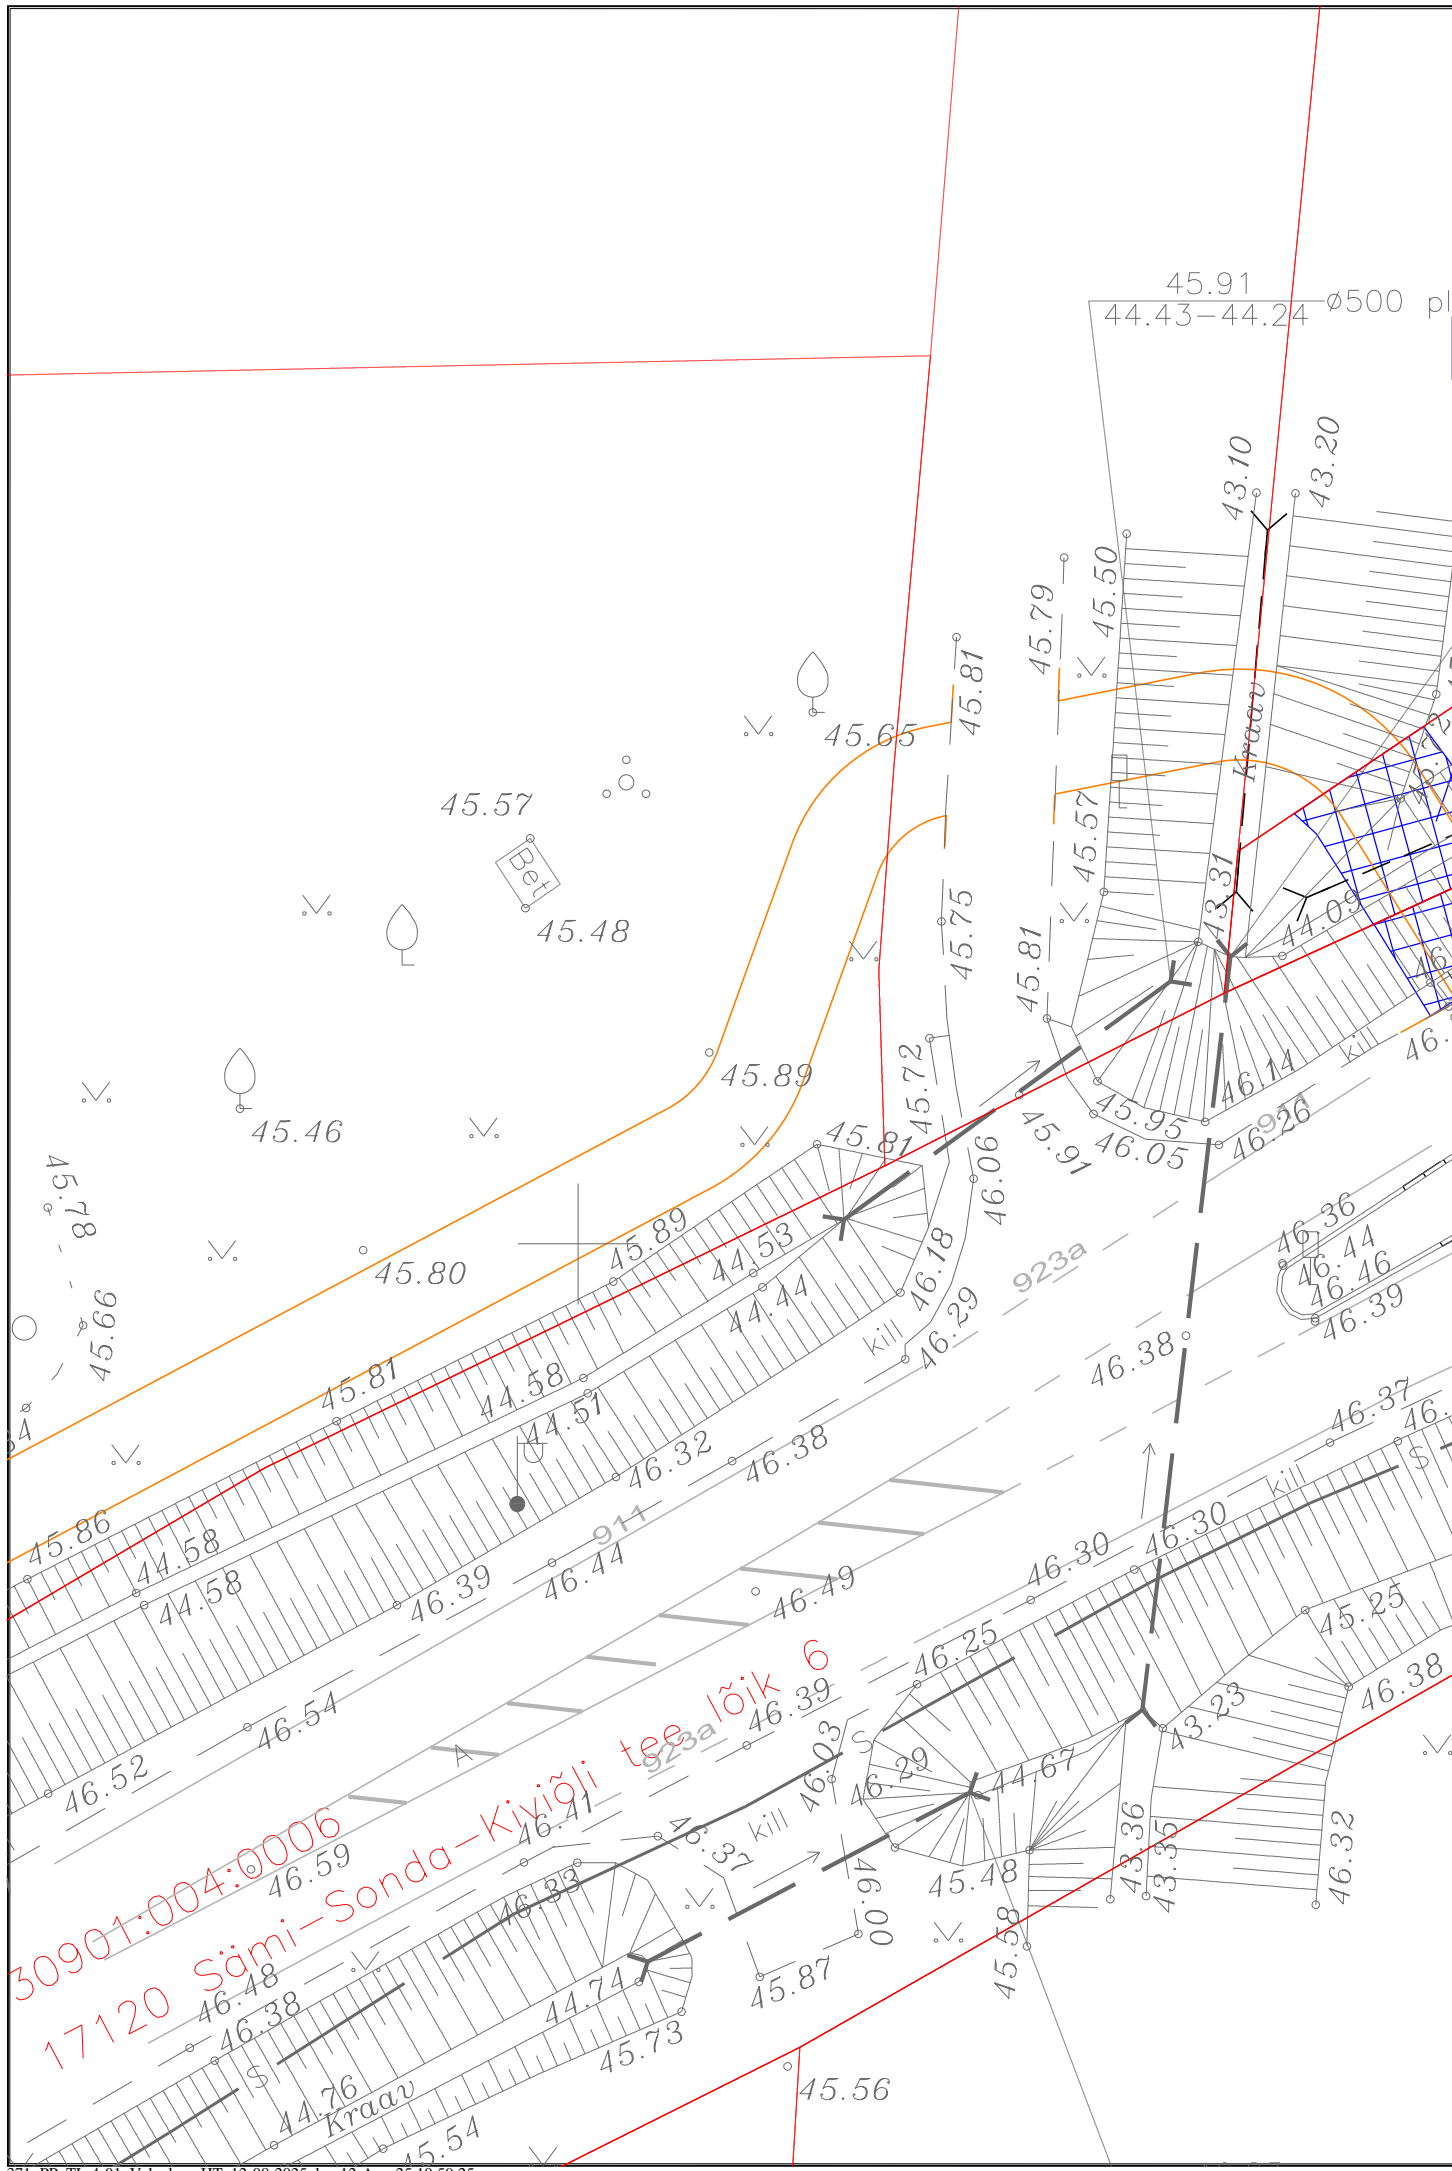

30901:004:0006
17120 Sämi-Sonda-Kiviõli tee lõik 6

Tingmärgid

- kinnistute piirid
- IKÕ seadmise ala jalgratta- ja jalgtee rajamiseks
- POS-1 - IKÕ seadmise ala positsiooni number
- proj. katte serv
- proj. peenra serv
- proj. tardkivimist äärekivi (ristl.29x15) h=0 cm
- proj. tardkivimist äärekivi (ristl.29x15), üleminek
- proj. truup

Projekteerijad:

OÜ PALMPRO
reg.kood 11046206
Nõmmiku 21, Saue linn
76506 Harjumaa
tel: 735 2929; 509 7516;
e-mail: info@palmprom.ee
MTR reg.nr: EEP000168

TEEDE KAVAND OÜ
Vibu 2-22 Tallinn 10415; reg.kood 14433688
MTR reg.nr: EEP004040; EPE001351; ELK00152
tel:5228003;e-kiri: teedekavand@gmail.com

Vastutav spetsialist:
Tiit Korn

Projekteerija:
Tiit Korn

Töö nimetus:
**IDA-VIRUMAA, KIVIÕLI LINNAS
VABADUSE PUIESTEE - MÄEPEALSE TEE
KERGLIIKLUSTEE EHITUSPROJEKT**
Teedeehitus ja liikluskorraldus

Joonise nimetus:
Isikliku kasutusõiguse seadmise plaan

Ehitise asukoht:
Vabaduse pst (30901:006:0027), Sonda tee 30901:004:0006) ja
Mäepealse tee (30901:004:0015)

Projekti staadium:
PP

Tellijä: LÜGANUSE VALLAVALITSUS
Keskpuiestee 20, Kiviõli linn
43199 Ida-Virumaa
Reg 77000223 Tel. 332 1320
E-post: valitsus@lyganuse.ee

Töö number:
371

Joonise number:
IKÕ TA-1

Skaala:
1:250