
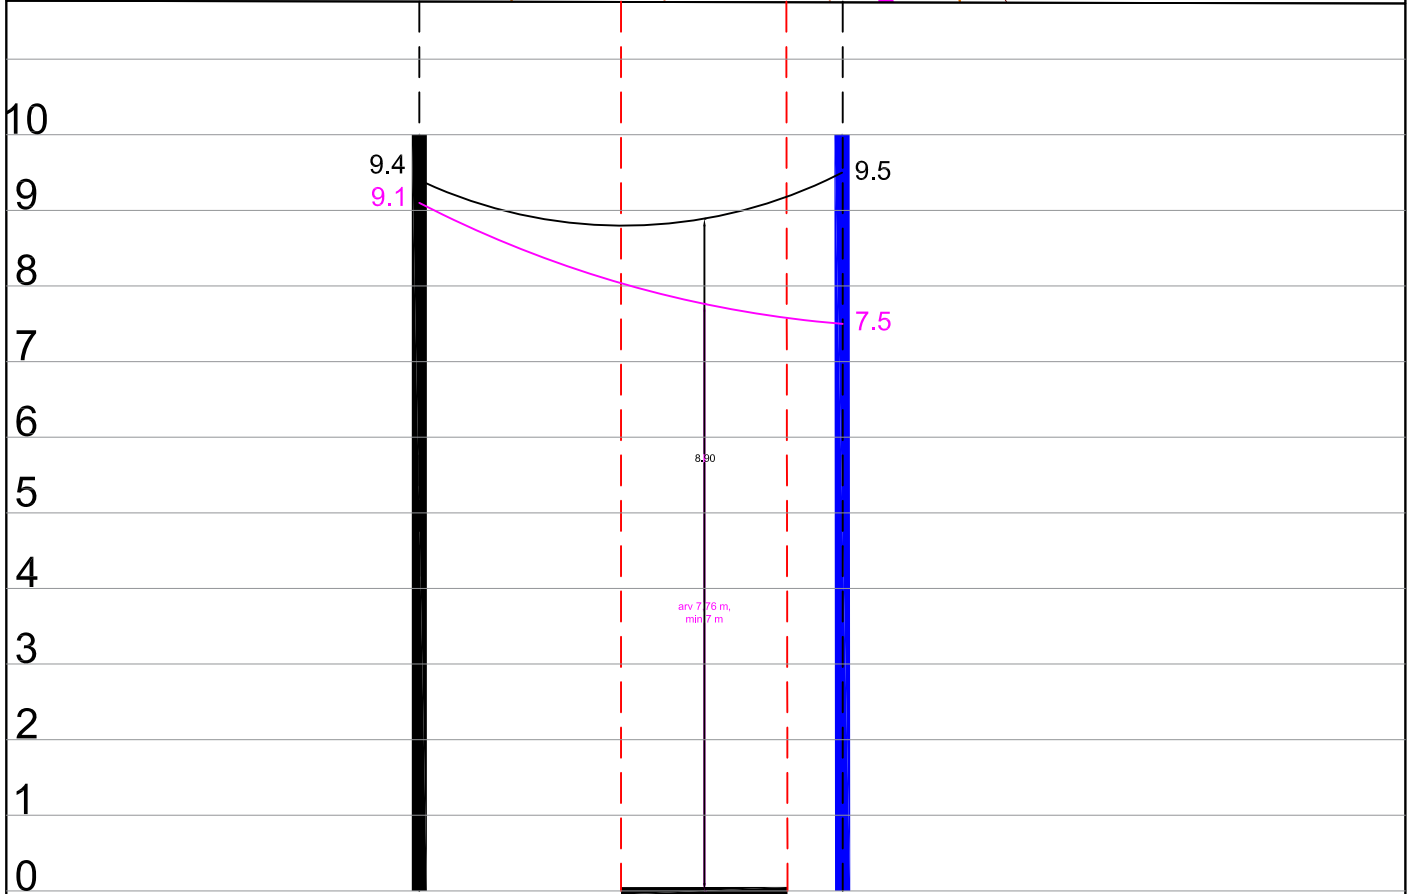



1:250

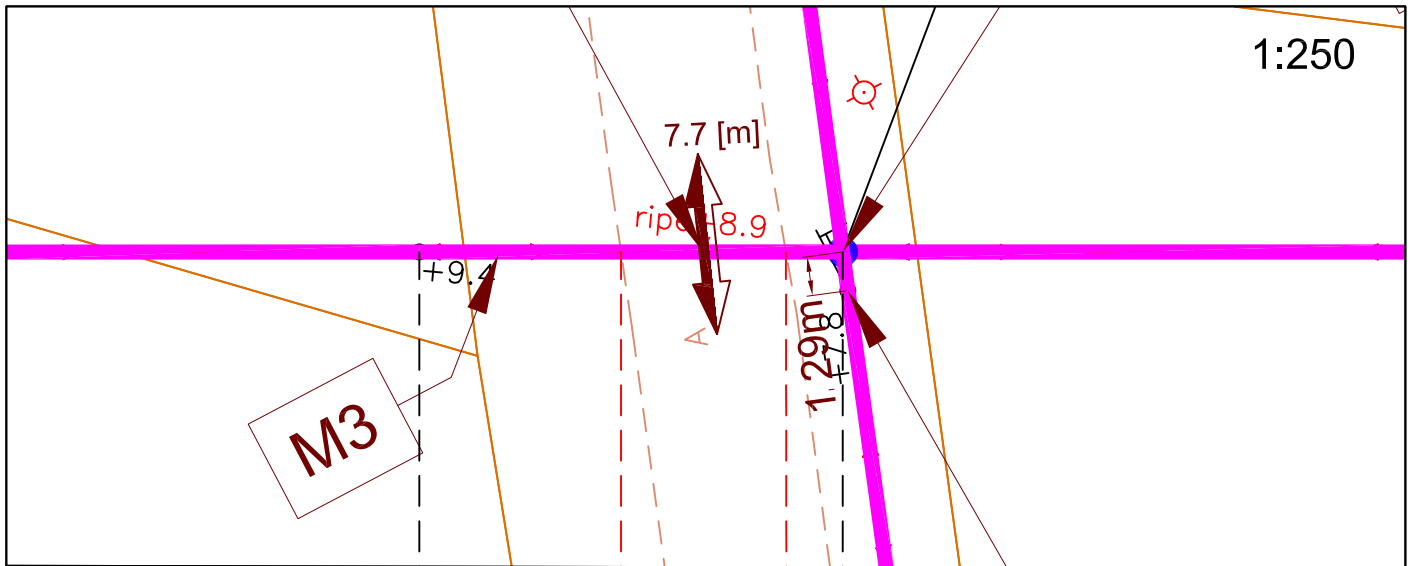

Ristumine 13161 Lohusuu-Maetsma teega km-l 0,17

Muudatuse nr	Kuupäev	Projekteerija	Vastutav spetsialist	Selgitus

Projekteerija  Keskkonnaprojekt <small>ENGINEERING & CONSULTATIONS</small> OÜ KESKKONNAPROJEKT A: Ringtee 12, 51013 Tartu T: +372 7305 060 E: kp@keskkonnaprojekt.ee MTR reg nr EL10769210-0001		Töö nimetus Passiivse elektroonilise side juurdepääsuvõrgu rajamine, Lohusuu alevik, Mustvee vald, Jõgeva maakond		Töö tellija Enefit AS	
Joonise nimetus Ristlõige		Töö väljaandmise aeg 21.06.2024		Joonise digiaadress VT2099_EP_EN-6-01_Ristloige.dwg	
Kontrollis Marek Uiboupin		Allkiri (Empty)		Objekti aadress Lohusuu alevik, Mustvee vald, Jõgeva maakond	
Projekteeris Rasmus Valli		Allkiri (Empty)		Projekti staadium EP	
(Empty)		(Empty)		Töö number VT2099	
(Empty)		(Empty)		Mõõtkava 1:250	
(Empty)		(Empty)		Joonise number EN-6-02	