


Isikliku kasutusõiguse asendiplaan

Kinnistu nimi: 24 Tapa-Loobu tee

Katastritunnus: 27302:001:1880

Asukoht: Vaiatu küla, Kadrina vald, Lääne-Viru maakond

Kirjanurk OÜ töö nr 11008P / Elektrilevi OÜ tellimus nr LC0233

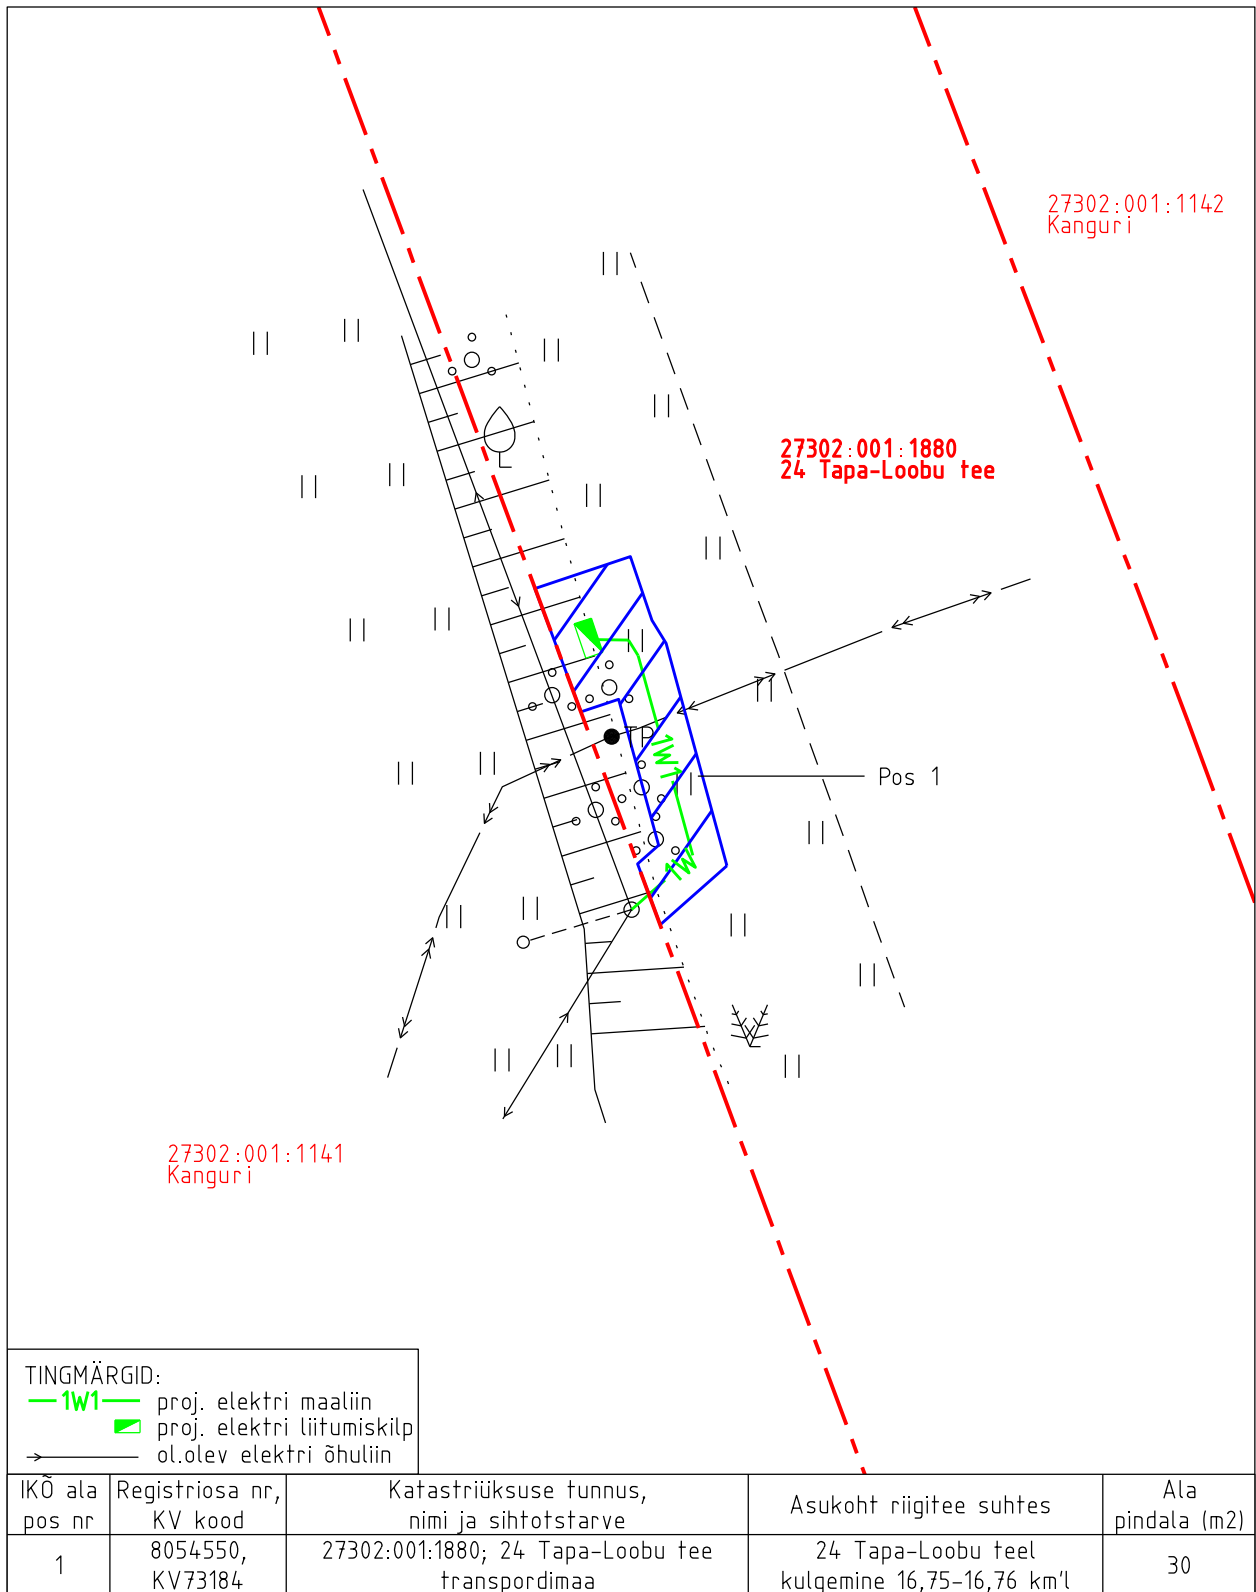

Isikliku kasutusõiguse pindala kokku ligikaudu 30 m²

Koormatava katastriüksuse piir

Katastriüksuste piirid

Plaan 1-1

M 1:250

Koostaja:

OÜ Kirjanurk