
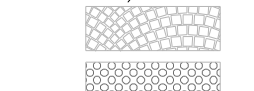


LEPPEMÄRGID:
 JUURDEPÄÄS KRUNDILE/
 KINNISTU PIIR
 LUBATUD EHITUSALA

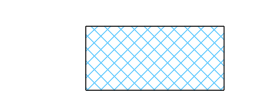

PLANEERITUD HOONE
 PÜSTITUS
 PÄÄS HOONESSE
 OL.OLEV ELEKTRI
 MADALPINGE OHULIIN
 RAJATAV ELEKTRI MADALPINGE
 MAAKABEL LIITUMISPUNKT

MADALPINGE MAAKAABLI
 KAITSEVÖÖND 1+1 m
 OL.OLEV SÕIDUTEE
 ASFALT/KRUUS
 RAJATAV KIVISILLUTIS
 RAJATAV MURUKIVI KATE


PRÜGIKONTEINER
 KÕRGHALJASTUS
 ROHUMAA
 OL.OLEV VEETRASS
 PLANEERITUD PUURKAEV ja
 VEETRASS

REOVEEMAHUTI, RAJATAV
 KANALISATSIOONITRASS
 Kanalisatsioon rajada lähtudes vabariigi Valitsuse 29.11.2012 määrusest nr 99; Kinnistu asub keskmiselt kaitstud põhjaveega alal (lubatud lahendused on lokaalne biopuhasti, kogumismahuti või septikuga imbsüsteem).


814,5 m²

39,8 m²

PLANEERINGUGA MÄÄRATUD
 HOONESTUSALA PIIR ja PINDALA
 MUUSETUD HOONESTUSALA PIIR
 ja PINDALA

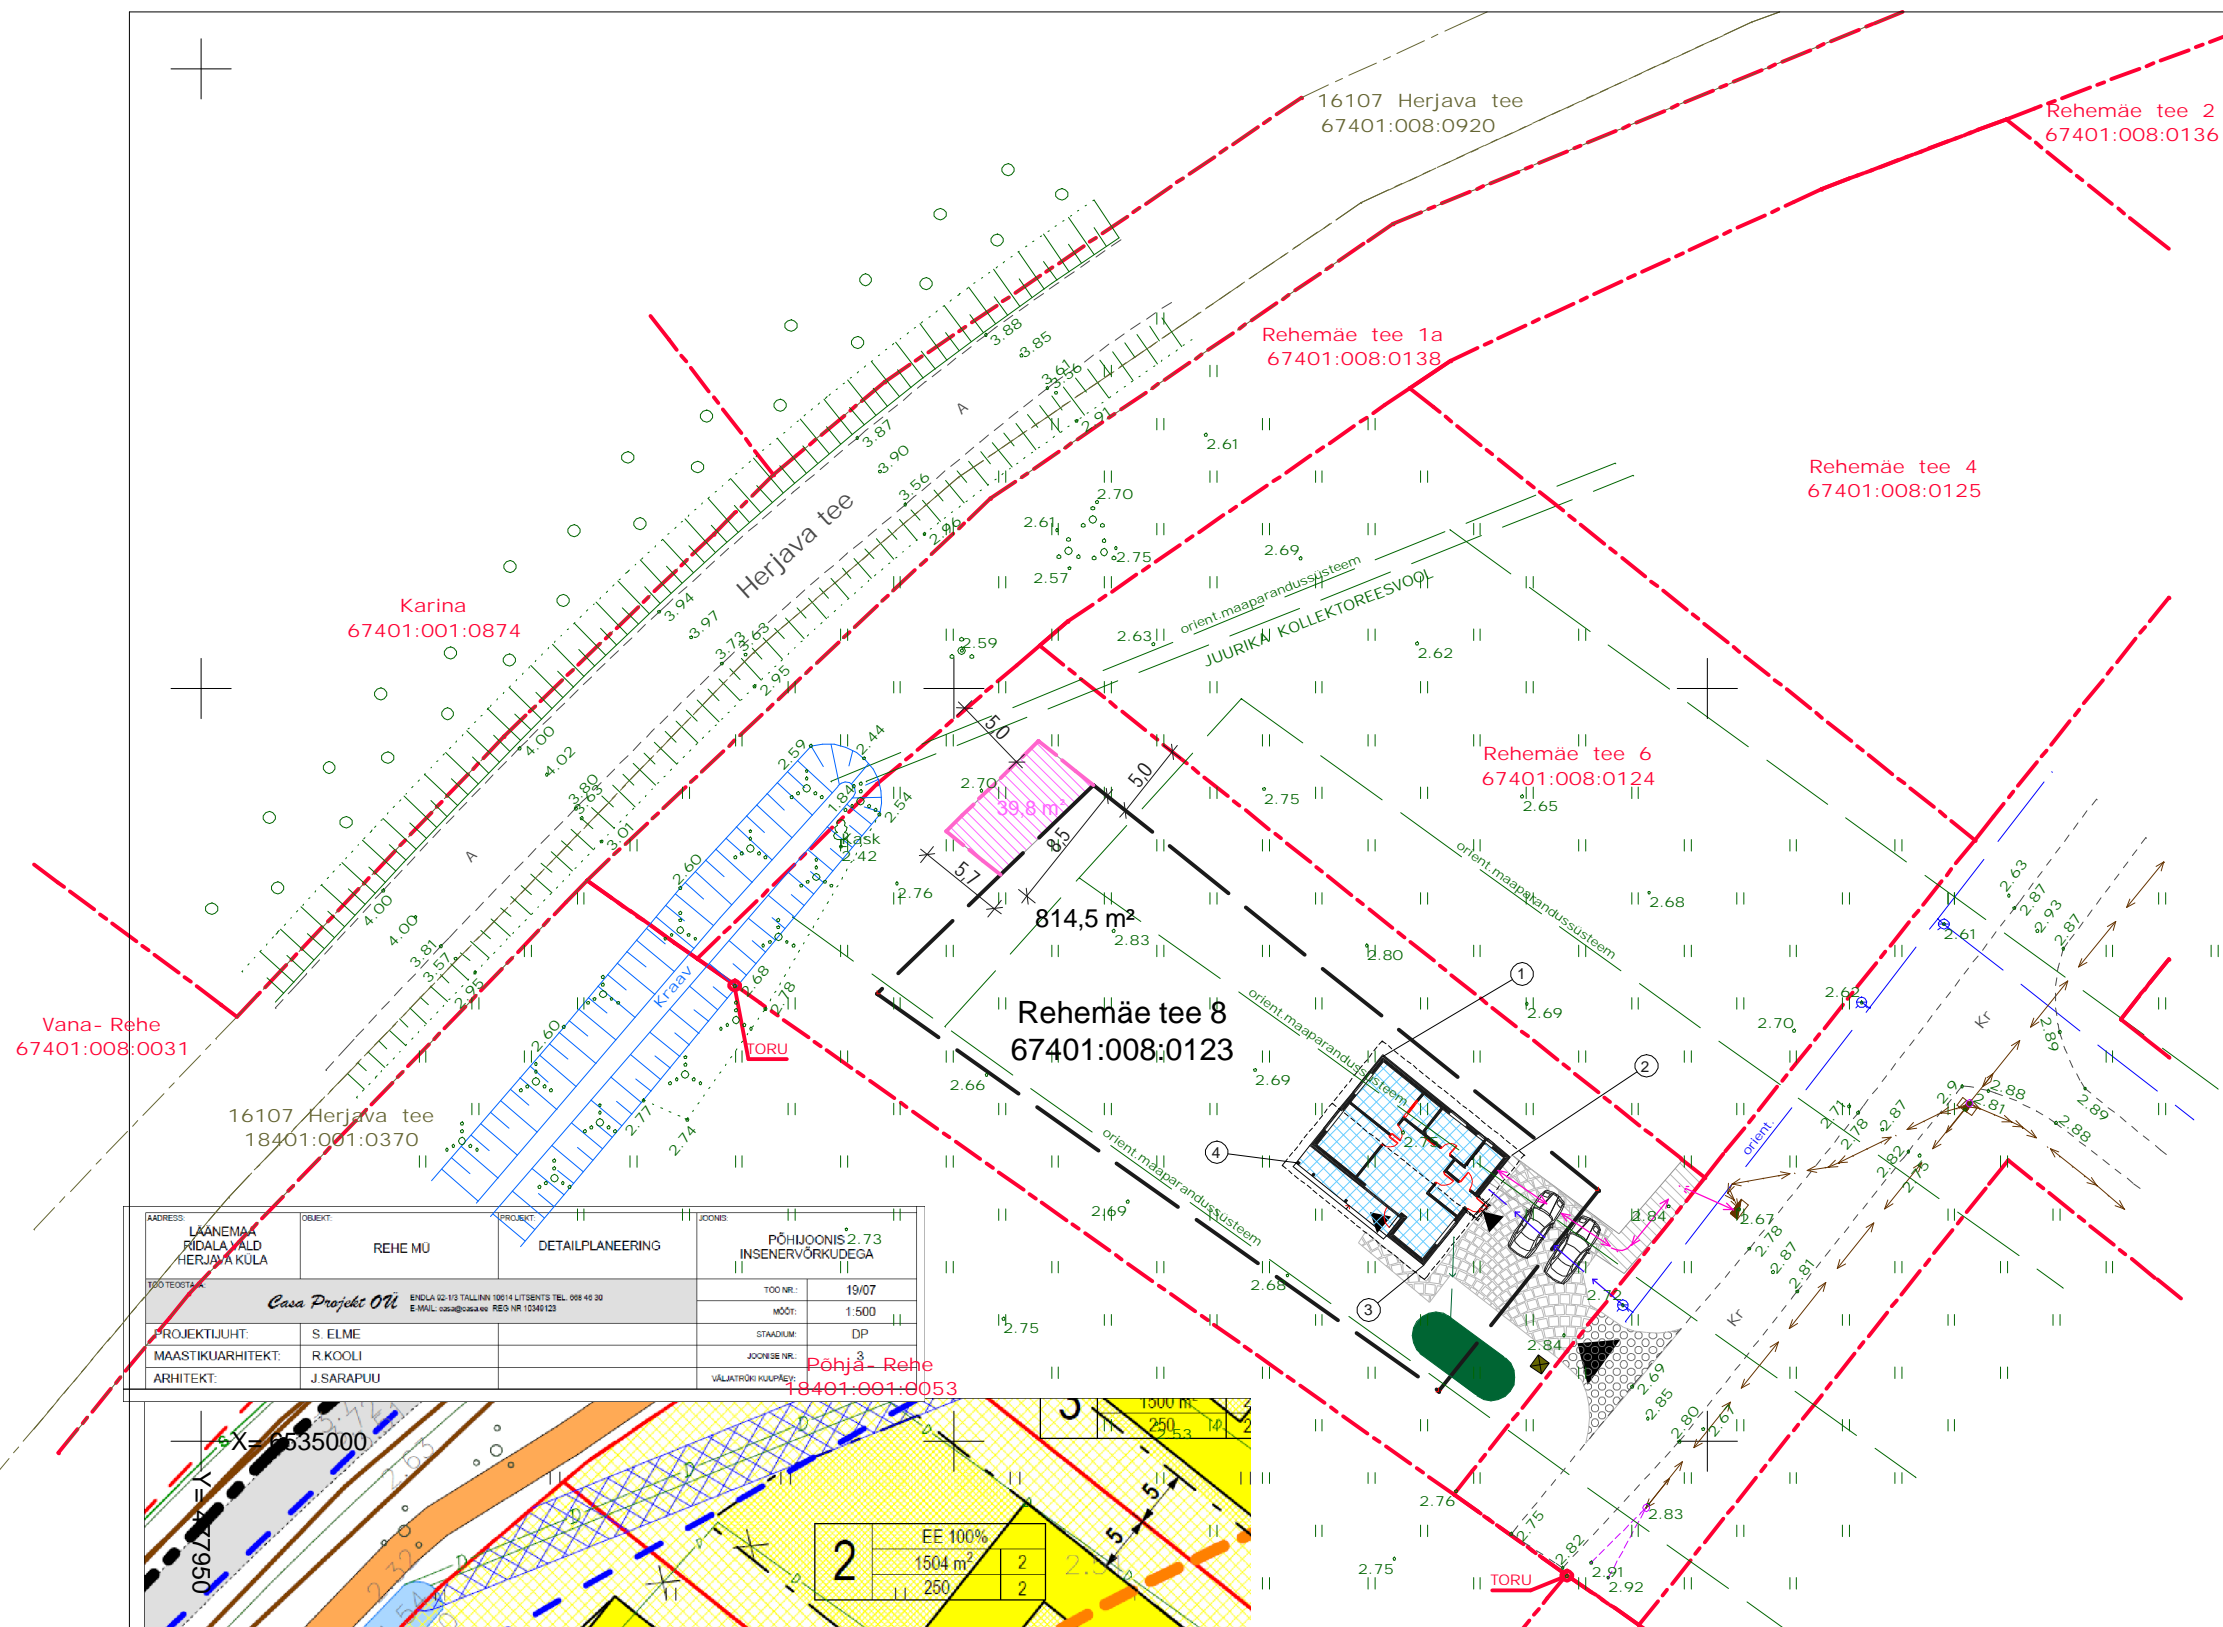

ADRESS: LAANEMAA RIDALA VALD HERJAVA KÜLA	OBJEKT: REHE MU	PROJEKT: DETAILPLANEERING	JOONIS: PÕHIOONIS 2.73 INSENERVÕRKUDEGA
Töö teostaja: Casa Projekt OÜ		Töö nr: 19/07	
Projekti juht: S. ELME		Mõõt: 1:500	
Maastikuarhitekt: R. KOOLI		Staadium: DP	
Arhitekt: J. SARAPUU		Joonise nr: 3	
Väljatöötaja: Põhja-Rehe 18401:001:0053		Väljatöötaja: Põhja-Rehe 18401:001:0053	

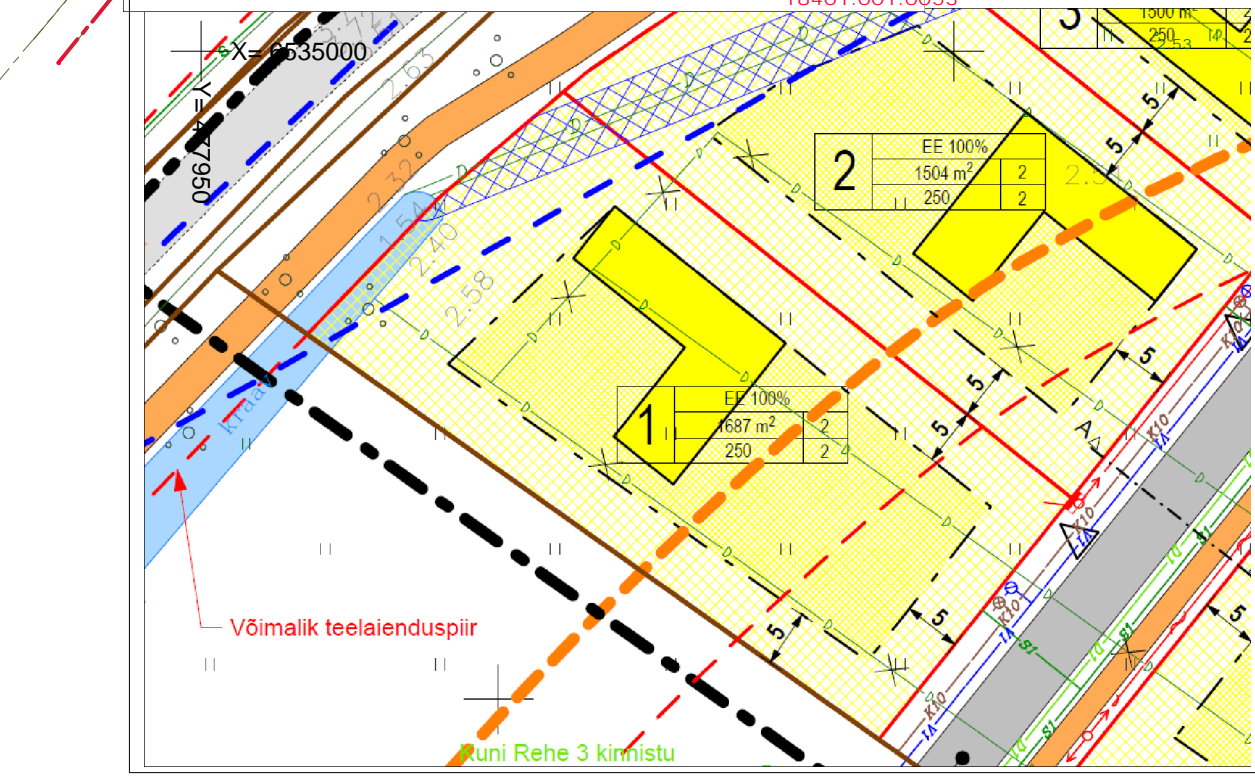

KOORDINAADID:

	X	Y
1	6535025,7	478028,5
2	6535018,8	478036,9
3	6535011,7	478031,2
4	6535018,5	478022,8

Tellija	AILI HEINA					Töö nr.	SNP 13-22				
Objekt	REHE MAAÜKSUSE DETAIL- PLANEERINGU MUUDATUS					Joonis	4-02 ASENDIPLAAN				
Rehemäe tee 8 (67401:008:0123), Herjava küla, Haapsalu linn						Staadium	Projektiosa	Grupi tähtsus	Mõõt	Kuupäev	
SNP PROJEKT OÜ						EP	AS	4	M 1:500	11,2024	
Jaagu täht. Kõlu küla, Haapsalu linn, Läänemaa tel. 56672016 pavel.nekras@gmail.com MTR 11383557						Projekteeris proj. Pavel Nekras					
						Kontrollis arh. Ants Rajando					
						Fail 1322_EP_AR-4-02_DetPlanMuudatus					