


ISIKLIKU KASUTUSÕIGUSE SEADMISE PLAAN

Tingmärgid asendiplaanil

- Kinnistu piir Maa-ameti aluses
- Isikliku kasutusõiguse seadmise ala
- 1W1

Projekteeritav 0,4 kV kaabel
- Olemasolev 0,4 kV õhuliin
- Projekteeritav liitumiskilp maanduskontuuriga
- Projekteeritav puitmast

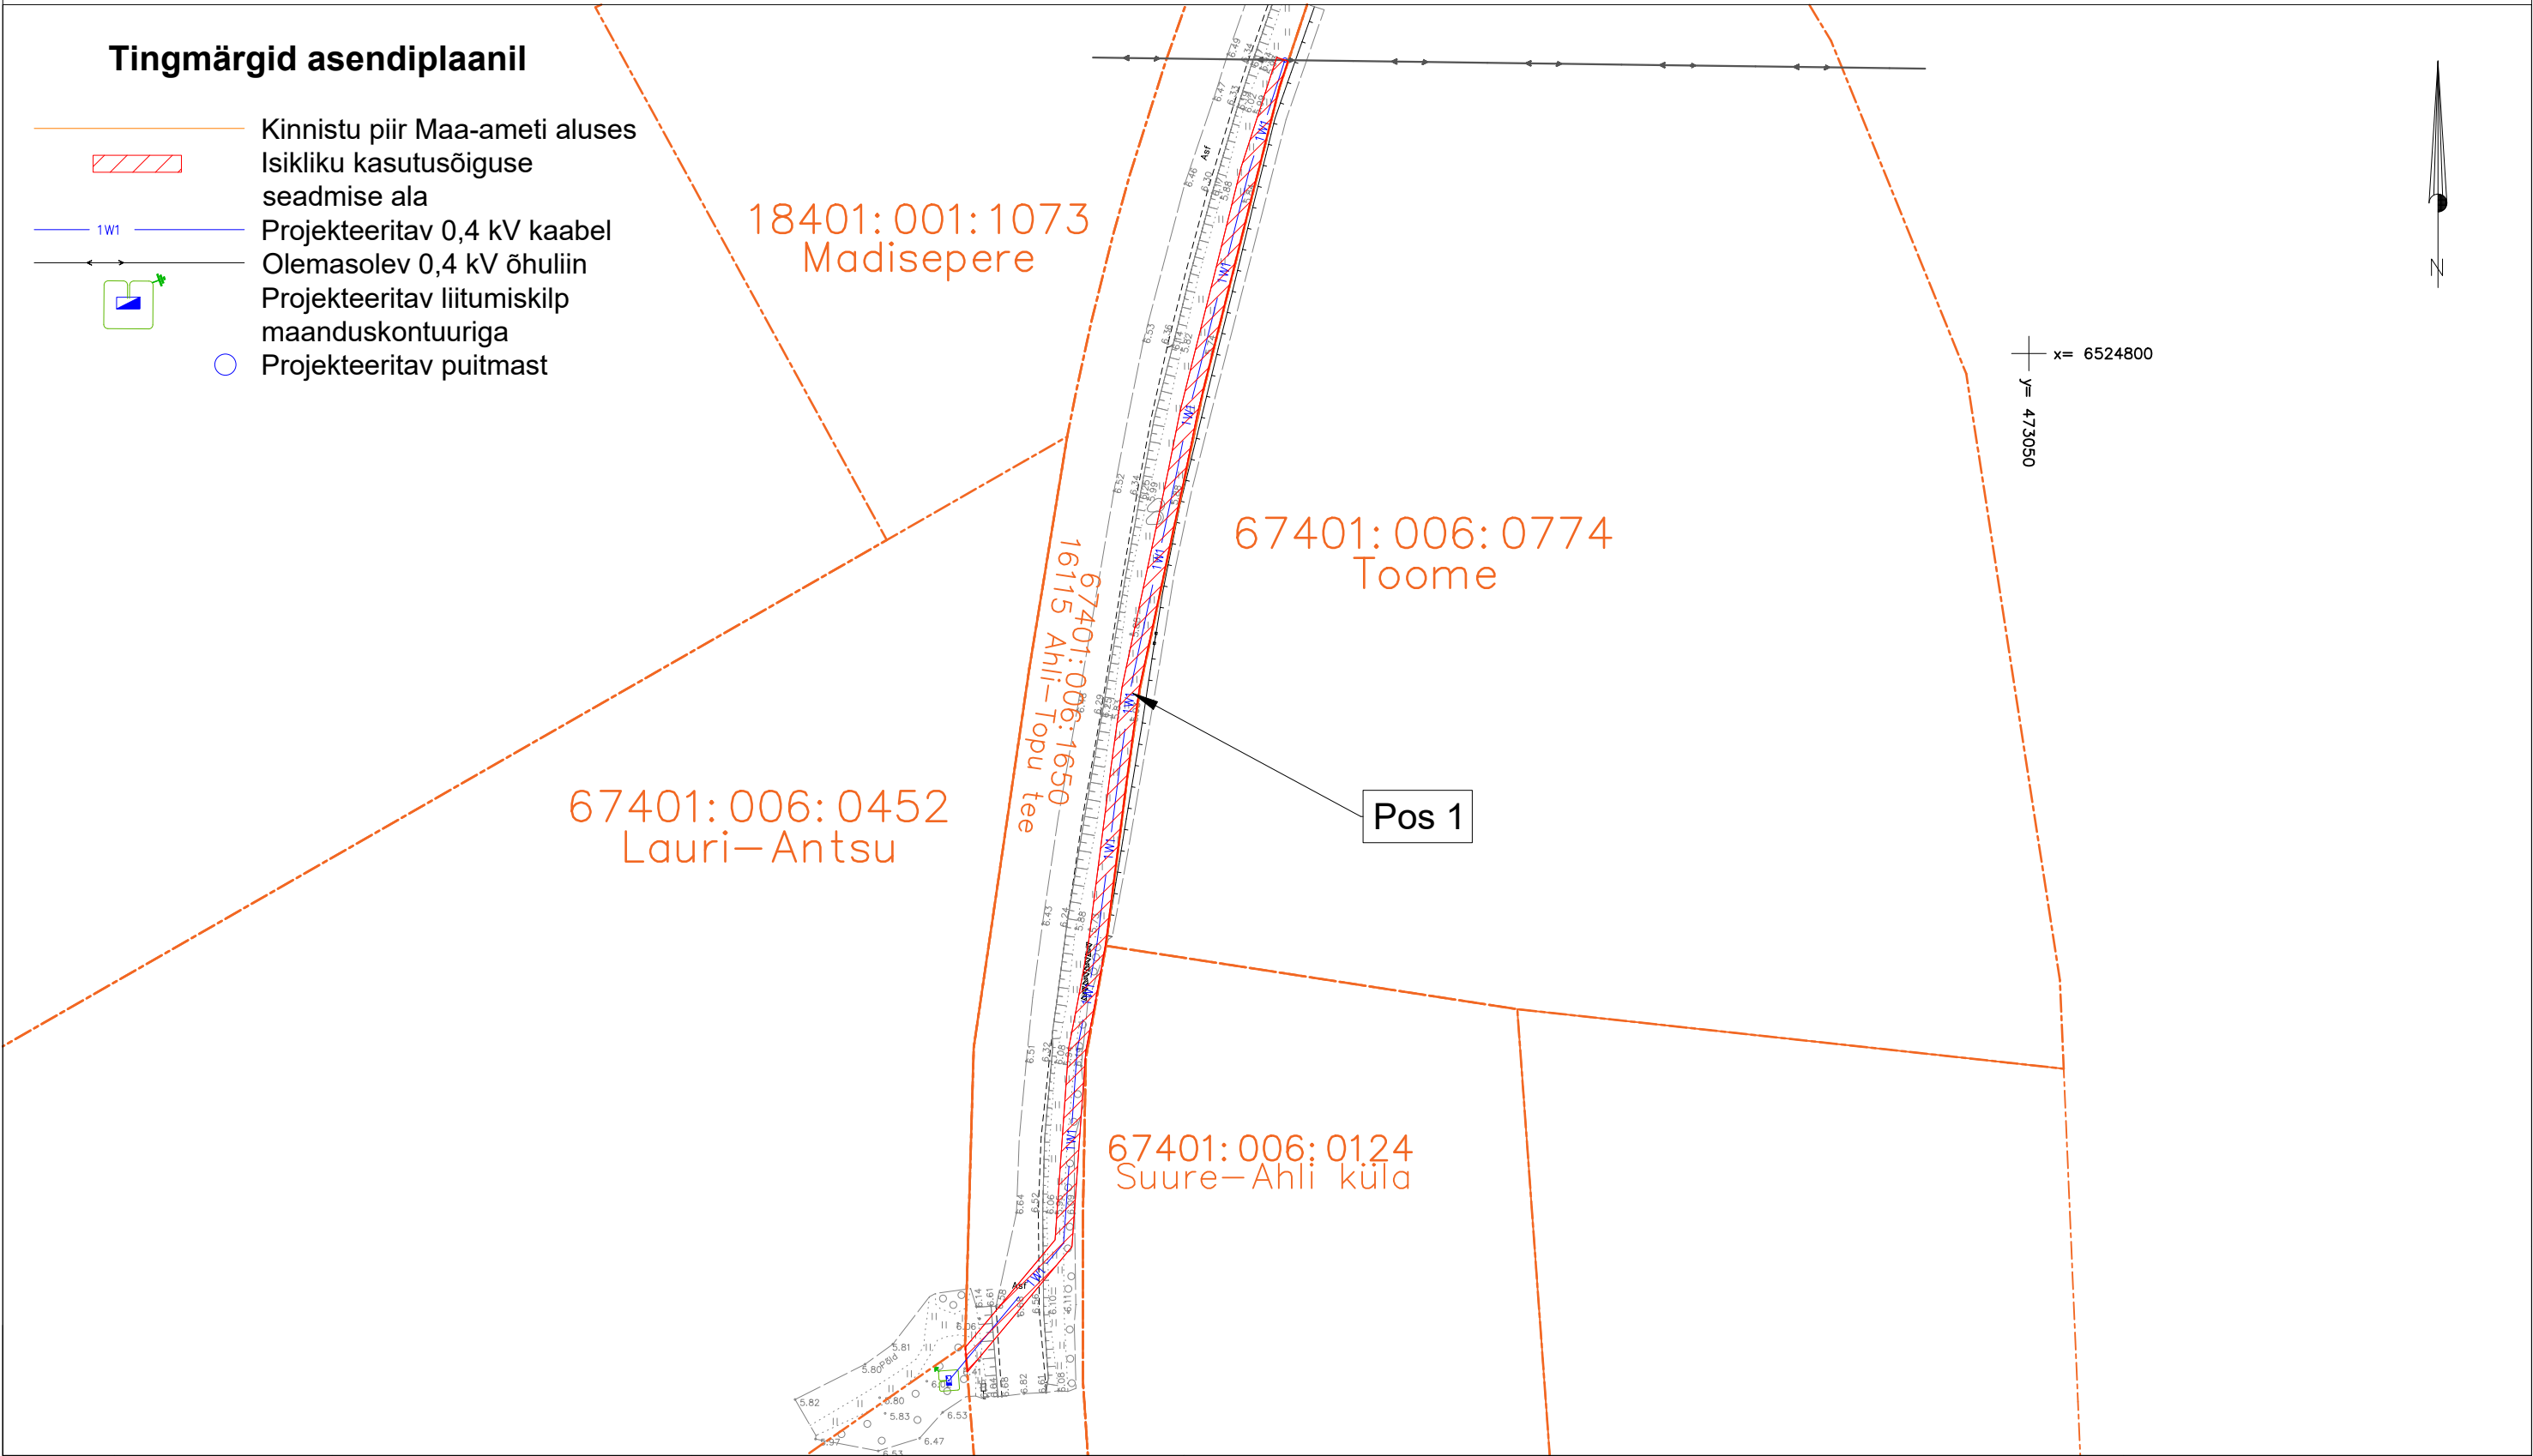

Jrk nr.	Kasutusala pos nr. (plaanil)	Kinnistu registriosa number	Katastriüksse tunnus ja nimi	Ala pindala ruutmeetrites m ²	Tellija:  	Projekt: JT3215 Töö nr: ENS-26-114
1	Pos 1	14397250	67401:006:1650 16115 Ahli-Topu tee	309m ²	Töövõtja:	Möötkava: 1:750 (A3)
					Töö nimetus: Siimusauna liitumine madalpingel Suure-Ahli küla, Haapsalu linn, Lääne maakond JT3215	Plaani koostas: Sander Kotter sander.kotter@enersense.com +372 5547836