
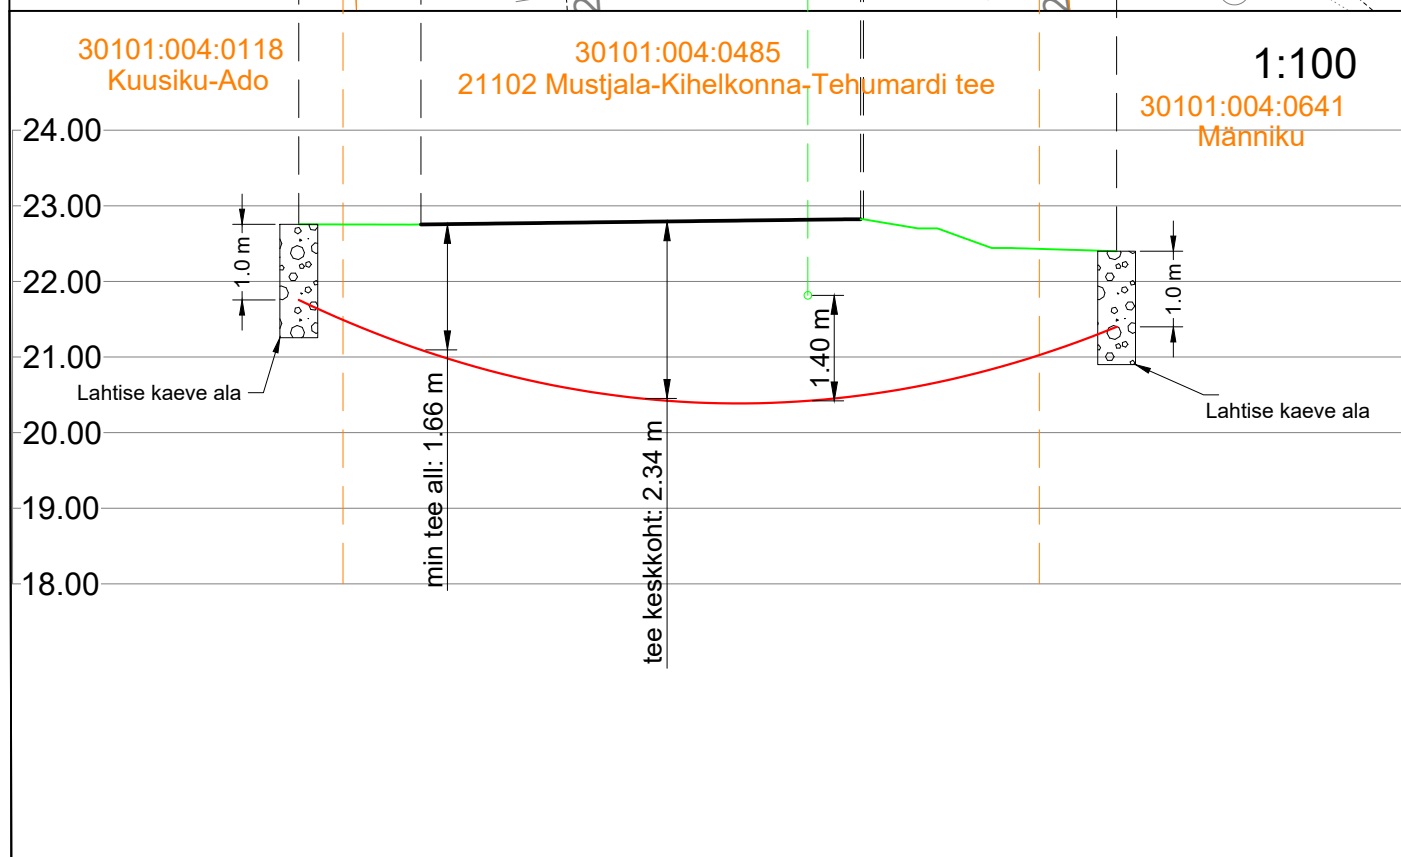


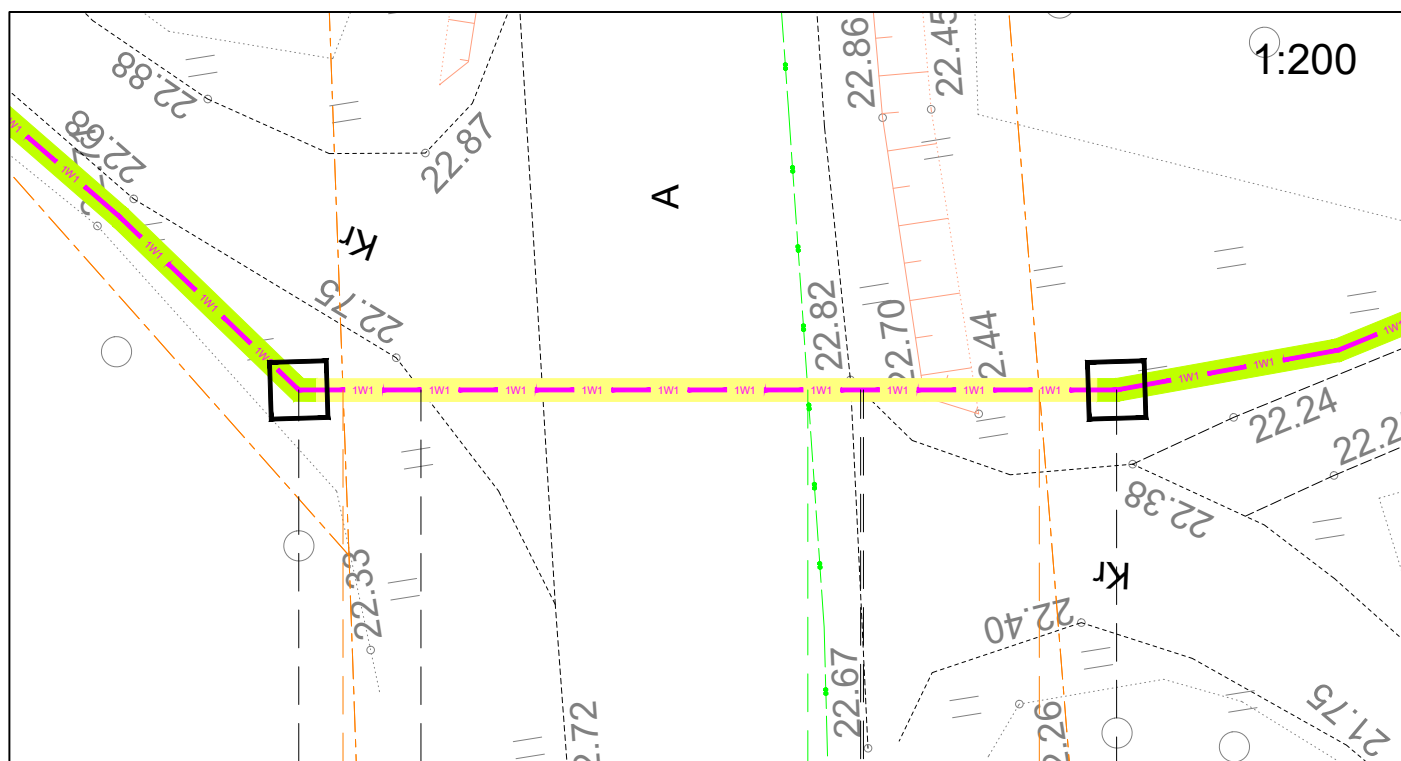

Ristumine 21102 Mustjala-Kihelkonna-Tehumardi teega km-l 5,95

 KESKKONNAPROJEKT OÜ KESKKONNAPROJEKT A: Ringtee 12, 50105 Tartu T: +372 7305 060 E: kp@keskkonnaprojekt.ee Registrikood: 10769210			Töö nimetus			
			Leevikese eramu liitumine			
			Objekti asukoht			
			Pidula-Kuusiku küla, Saaremaa vald, Saare maakond			
Kontrollija			Joonise nimetus			Töö number
			Ristlõige			LC5810
Projekteerija			Projekti staadium	Joonise number	Möötkava	Kuupäev
Maarja Kogri			TP	EL-6-01	1:200	06.10.2026