


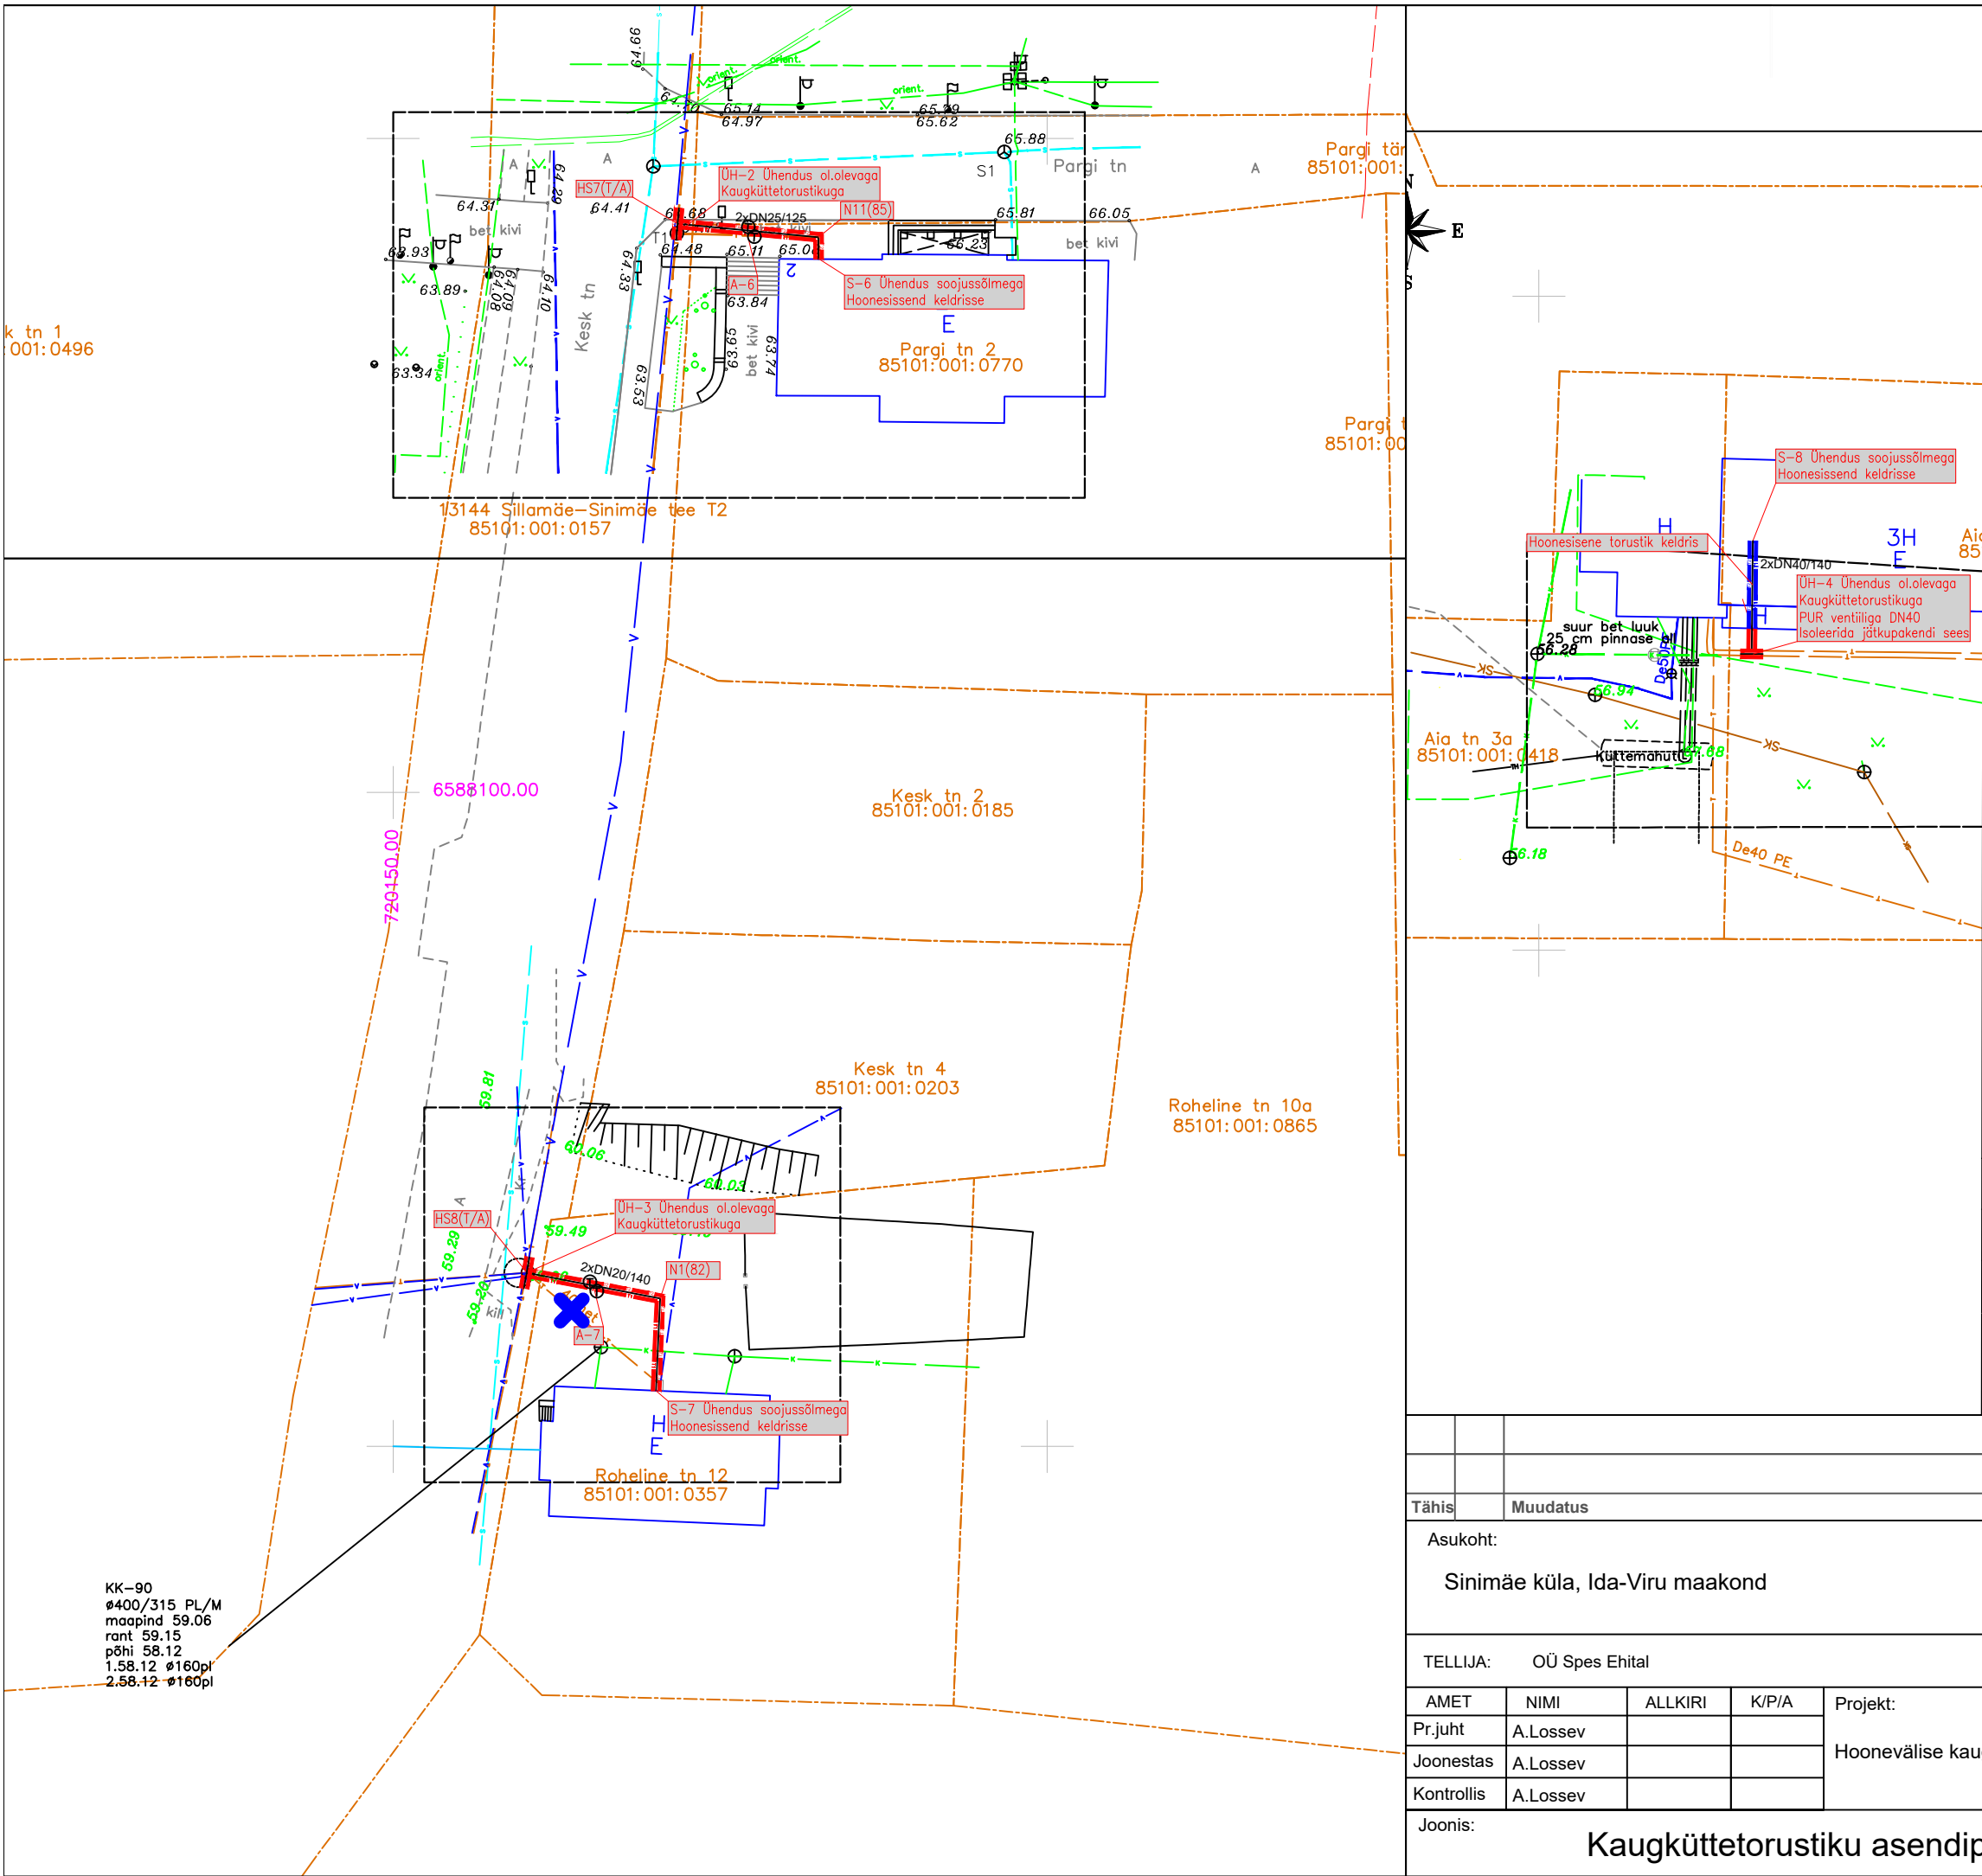

- TINGMÄRGID**
- KINNISTU PIIR
 - SÕIDUTEE ÄÄREKIVI
 - HOONE PIIR
 - OLEMASOLEV MAA-ALUNE KAUGKÜTTETORUSTIK
 - OLEMASOLEV MAA-ALUNE VEETORUSTIK
 - OLEMASOLEV SADAMEVEETORUSTIK
 - OLEMASOLEV SIDETRASS
 - OLEMASOLEV GAASITORUSTIK
 - OLEMASOLEV KANALTORUSTIK
 - OLEMASOLEV MAADALPINGE KAABEL
 - OLEMASOLEV KANALKAEV KAEV

	Likvideeritav torustik Vana hoonesisendit taastada
	Maetud torustik
	PROJEKTEERITUD PEALEVOOLU SOOJATORUSTIK (MAA-ALUNE)
	PROJEKTEERITUD TAGASIVOOLO SOOJATORUSTIK (MAA-ALUNE)
	PROJEKTEERITUD PEALEVOOLU SOOJATORUSTIK (HOONESISENE)
	PROJEKTEERITUD TAGASIVOOLO SOOJATORUSTIK (HOONESISENE)

Tähis	Muudatus	Nimi	Väljastuse kuupäev				
Asukoht: Sinimäe küla, Ida-Viru maakond		AL Consult OÜ Reg. nr 16470506 Tel +3725285589 e-mail : lossevalex@gmail.com					
TELLIJA: OÜ Spes Ehital		TÖÖ NR.: 25014					
AMET	NIMI	ALLKIRI	K/P/A	Projekt: Hoonevälise kaugküttetorustiku ehitusprojekt	STAADIUM	JOONIS	VERSIOON
Pr.juht	A.Lossev				TP	SV-4-01	v02
Joonestas	A.Lossev				Mõõt:	Formaat:	
Kontrollis	A.Lossev				A3		
Joonis: Kaugküttetorustiku asendiplaan					Kuupäev: 20.10.2025.a.		