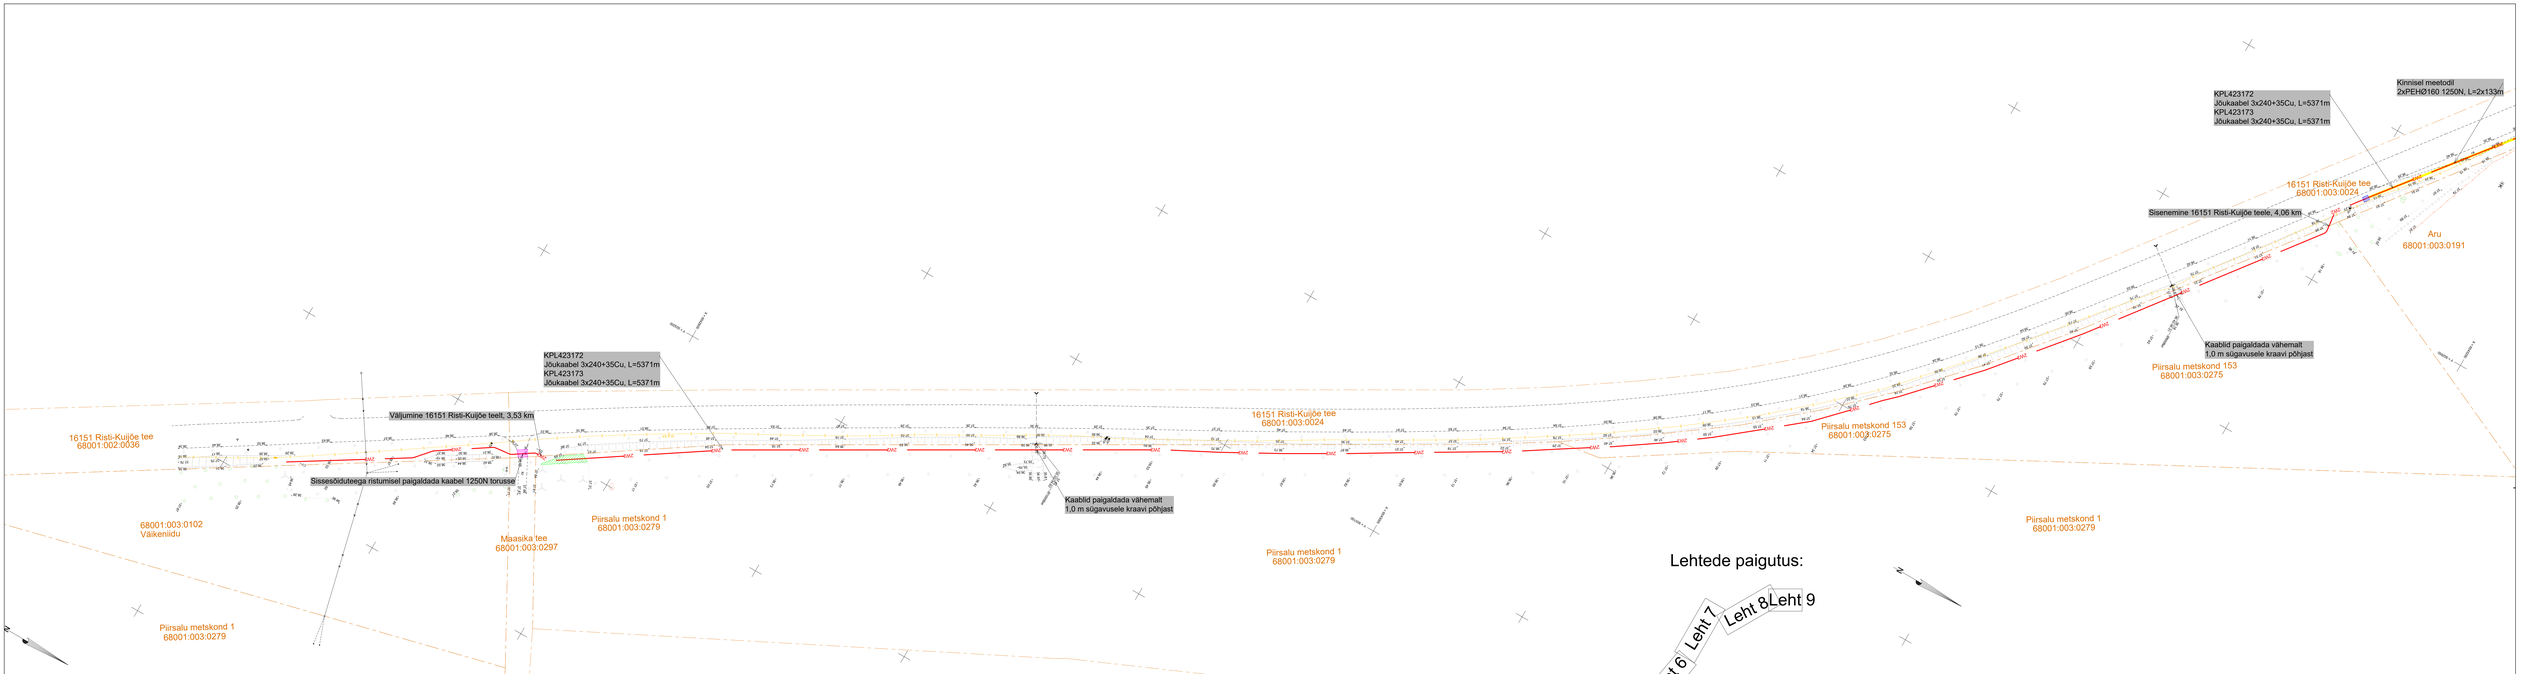

Märkused:
1. Maakaabel paigaldada 0,7m sügavusele, ristumisel sõiduteega 1m sügavusele ja 750N torusse.
Roturunisel teste tehnovõrkudega paigaldada maakaabel torus ja tagada rõõdurevõ vähekaugused.
Ristuvale tehnovõrgule lähemal kui 2m kaevata käsitsi.
2. Peale kaevetööde lõppu taastada tõidetele eelnenud olukord. Taastada katted.
3. Paigaldus- ja ehitustööde juhinduda k.o. projektist, kehtivatest eeskirjadest ja Elektrilevi OÜ ning teiste asjaomaste organisatsioonide kooskõlastamised esitatud nõuetest.
4. Elektrikaablite sügavus riigitee maaküljel minimaalselt 1,0m, ristumisel riigiteega 1,5m. Riigitee maaküljesse kaabel paigaldada 750N torusse.

Tähistused

XXK2	Projekteeritav KP kaabelliin torus(X näitab kaablite arvu)
S S	Olemasolev sidekanalisatsioon
	Olemasolev MP kaabelliin
	Olemasolev MP õhuliin
V V K K	Olemasolev veetrass
	Olemasolev kanalisatsioonitrass Demonteeritav lähiõigeld
	Olemasolev KP õhuliin
	Kinnisel meetodil paigaldatav trassiosa
	Projekteeritav puurimiskanvk
	Katastripiir Raiesla
	Kruusatee taastamine

Projekt: Küveemaru liitumine kaskiprogrl II-etapp Teime-Küveemaru, Lääne-Nigula vald, Lääne maakond						Ettev: Elektrilevi OÜ	
LEONHARD WEISS	Joonise: Elektripaigaldise plaan					Joonise nr: JT3289-5-1	
	Projekteerib	Kaido Alloja			Tel. 5342815	Mõõtkava 1:1000	
	Projektijuht	Kaido Alloja				Projekteerimisel	Valmis
	Kontrollis	Kaido Alloja				Kpl 4	Leht 1 / 9
E-post: eesnimi@leonhard-weiss.com Telefon +372 667 2345 Registrikood 12642548						ASÜ	