


KASISPEA KÜLA KALDAPEALSE KINNISTU JA SELLE LÄHIALA DETAILPLANEERING PÕHIJONIS

ANDMED PLANEERINGUALAL ASUVATE
KATASTRÜKSUSTE KOHTA

POS joonisel	Kinnistu nimi	Pindala, m²	Sihtotstarve	Katastriüksuse tunnus	Katastriüksuse kitsendused
1	KALDAPEALSE	6471	100% Elamumaa	42301:004:0096	Eru lahe piiranguvööndid ja kaitsevööndid Puurkaevu sanitaarkaitseala
2	LOKSA METSKOND36	25505	100% Maatulundusmaa	42301:004:0088	Eru lahe piiranguvööndid ja kaitsevööndid Puurkaevu sanitaarkaitseala

VÕIMALIK RANNAKINDLUSTUSE LAHENDUS

- MAAKIVIDEST RANNAKINDLUSTUS ERODEERUVA NÕLVA KAITSEKS
- KALDAKINDLUSTUSE KOGUPIKKUS 170,62 M
- KIHTIDE PAKSUSED TÄPSUSTATAKSE EHITUSPROJEKTIGA

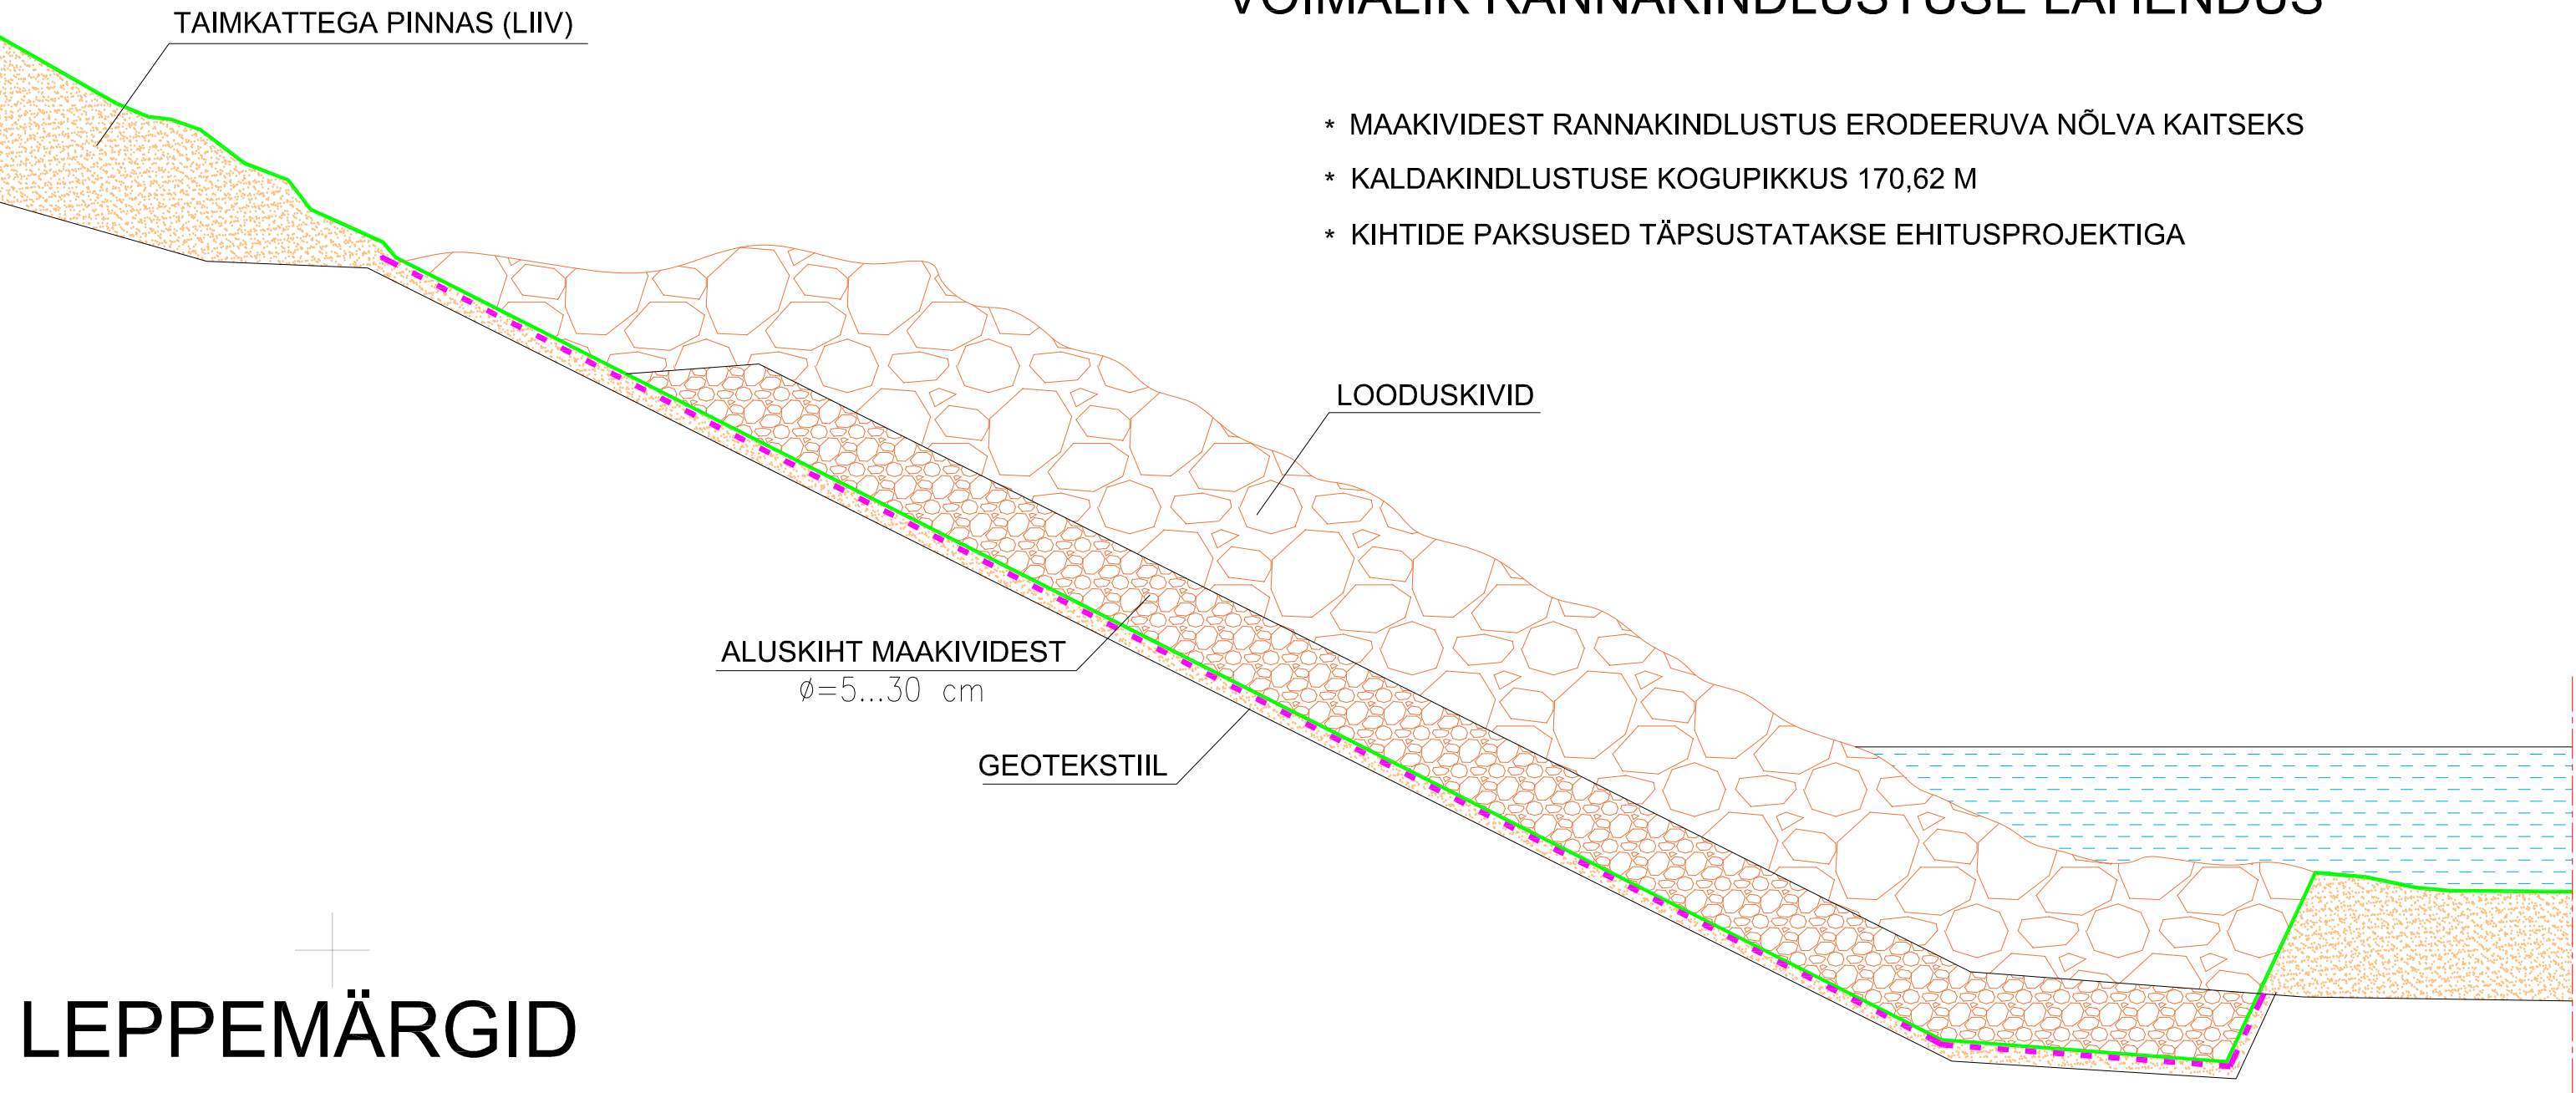

LEPPEMÄRGID

- Planeeritava ala piir
- Planeeritavate katastriüksuste piirid
- Katastriüksuste piirid
- Olemasolevad hooned
- Kaitse- ja piiranguvööndid
- Eru lahe kallastada
- Kavandatud looduskividest rannakindlustuse ala
- Kavandatud liivatäite ala

Märkused ja kasutatud materjalid:

- Joonise alusplaanina on kasutatud Geodeesia 24 OÜ (MTR: EEG000265) poolt koostatud digitaalselt mõõdistatud alusplaani mõõtkavas M 1:500 Kasispea küla Kaldapealse "Topo-geodeetiline uuring", töö nr 8188-23), mõõdistatud 12.09.2023.
- Planeeringuala piir on loetavuse huvides nihutatud 0,5 m väljapoole selle tegelikust asukohast.
- Katastriüksuste piirid Maa-ametist seisuga 01.10.2023
- Detailplaneeringu seletuskiri ja joonised on omavahel lahutamatu seotud planeeringu osad.
- Detailplaneeringu põhilahenduse on välja töötanud Villu Uett (Uett ja Ko; november 2023)

0 5 10 15 20 25 30m



reg nr 11170952
MTR: EEP000550 +372 58 11 5200
Käo tee 23 Elva peeter.aunapu@gmail.com

KOOSTAS PEETER AUNAPU
HUVITATUD ISIK HEINO JUNOLAINEN

OBJEKTI NIMETUS				TÖÖ NR.	
KASISPEA KINNISTU JA LÄHIALA DETAILPLANEERING				J 2601/25	
OBJEKTI ASUKOHT		JOONIS			
HARJU MAAKOND KUUSALU VALD		PÕHIJONIS			
KASISPEA KINNISTU JA LÄHIALA		MÕÖTKAVA	1:500	FORMAAT	A2
		ERIALA	AE	STAADIUM	DP
		KUUPÄEV		26.01.2025	
		JOONISE NR.		3	