




Vimpli tee
19801:001:4291

11392 Suurupi tee L1
19801:001:0476

Hansu-Kalda
19801:001:1196

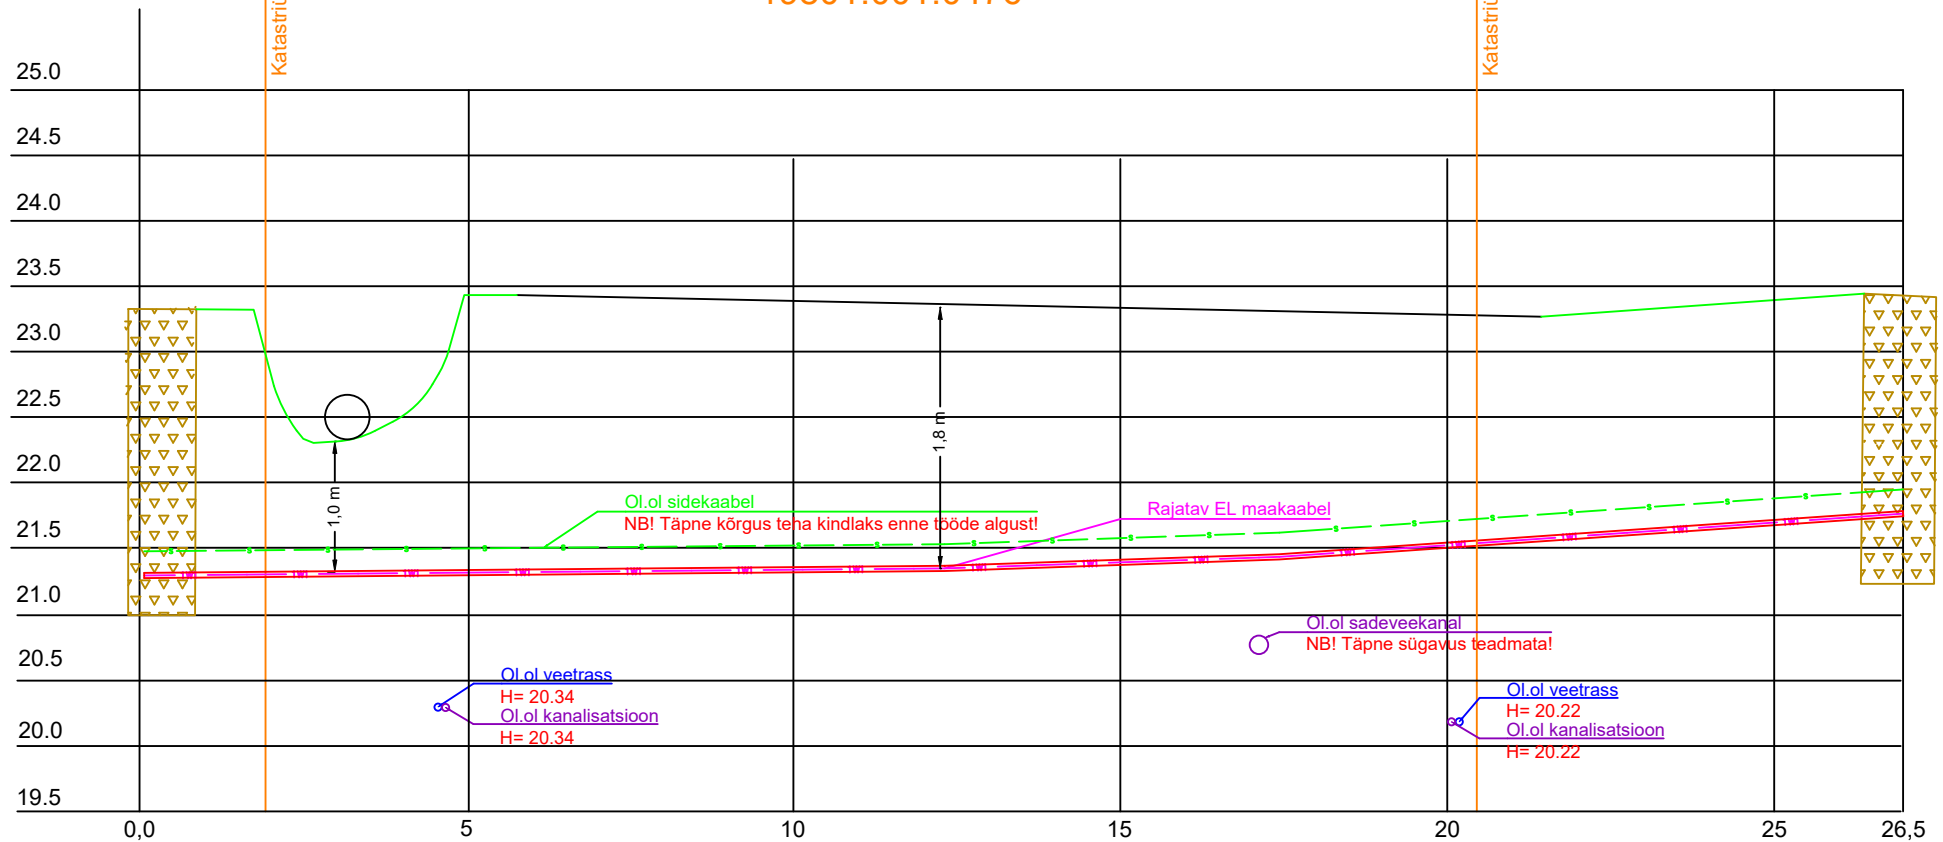

 Rajatav maakaabel kaitsetorus KINNISELT 1250 N
 Stardi ja lõpukaevik (moreen kuni ca 2m)

Tellija:



Aadress: Möigu 3, Tallinn
10112
Reg. nr: 11445550

Kuupäev: 27.11.2025

Töö nr: ENS-25-114

Töö nimetus: Hansu-Kalda liitumine madalpingel
Suurupi küla, Harku vald, Harjumaa
LC4160

E-mail: Janar.Kubbi@
enersense.com
Tel nr: +372 56607557

Joon nr: -

Mõõtkava:-

Joonise nimetus: Ristlõike joonis

Projekteeris: Janar Kubbi
Kontrollis: Veiko Natus