


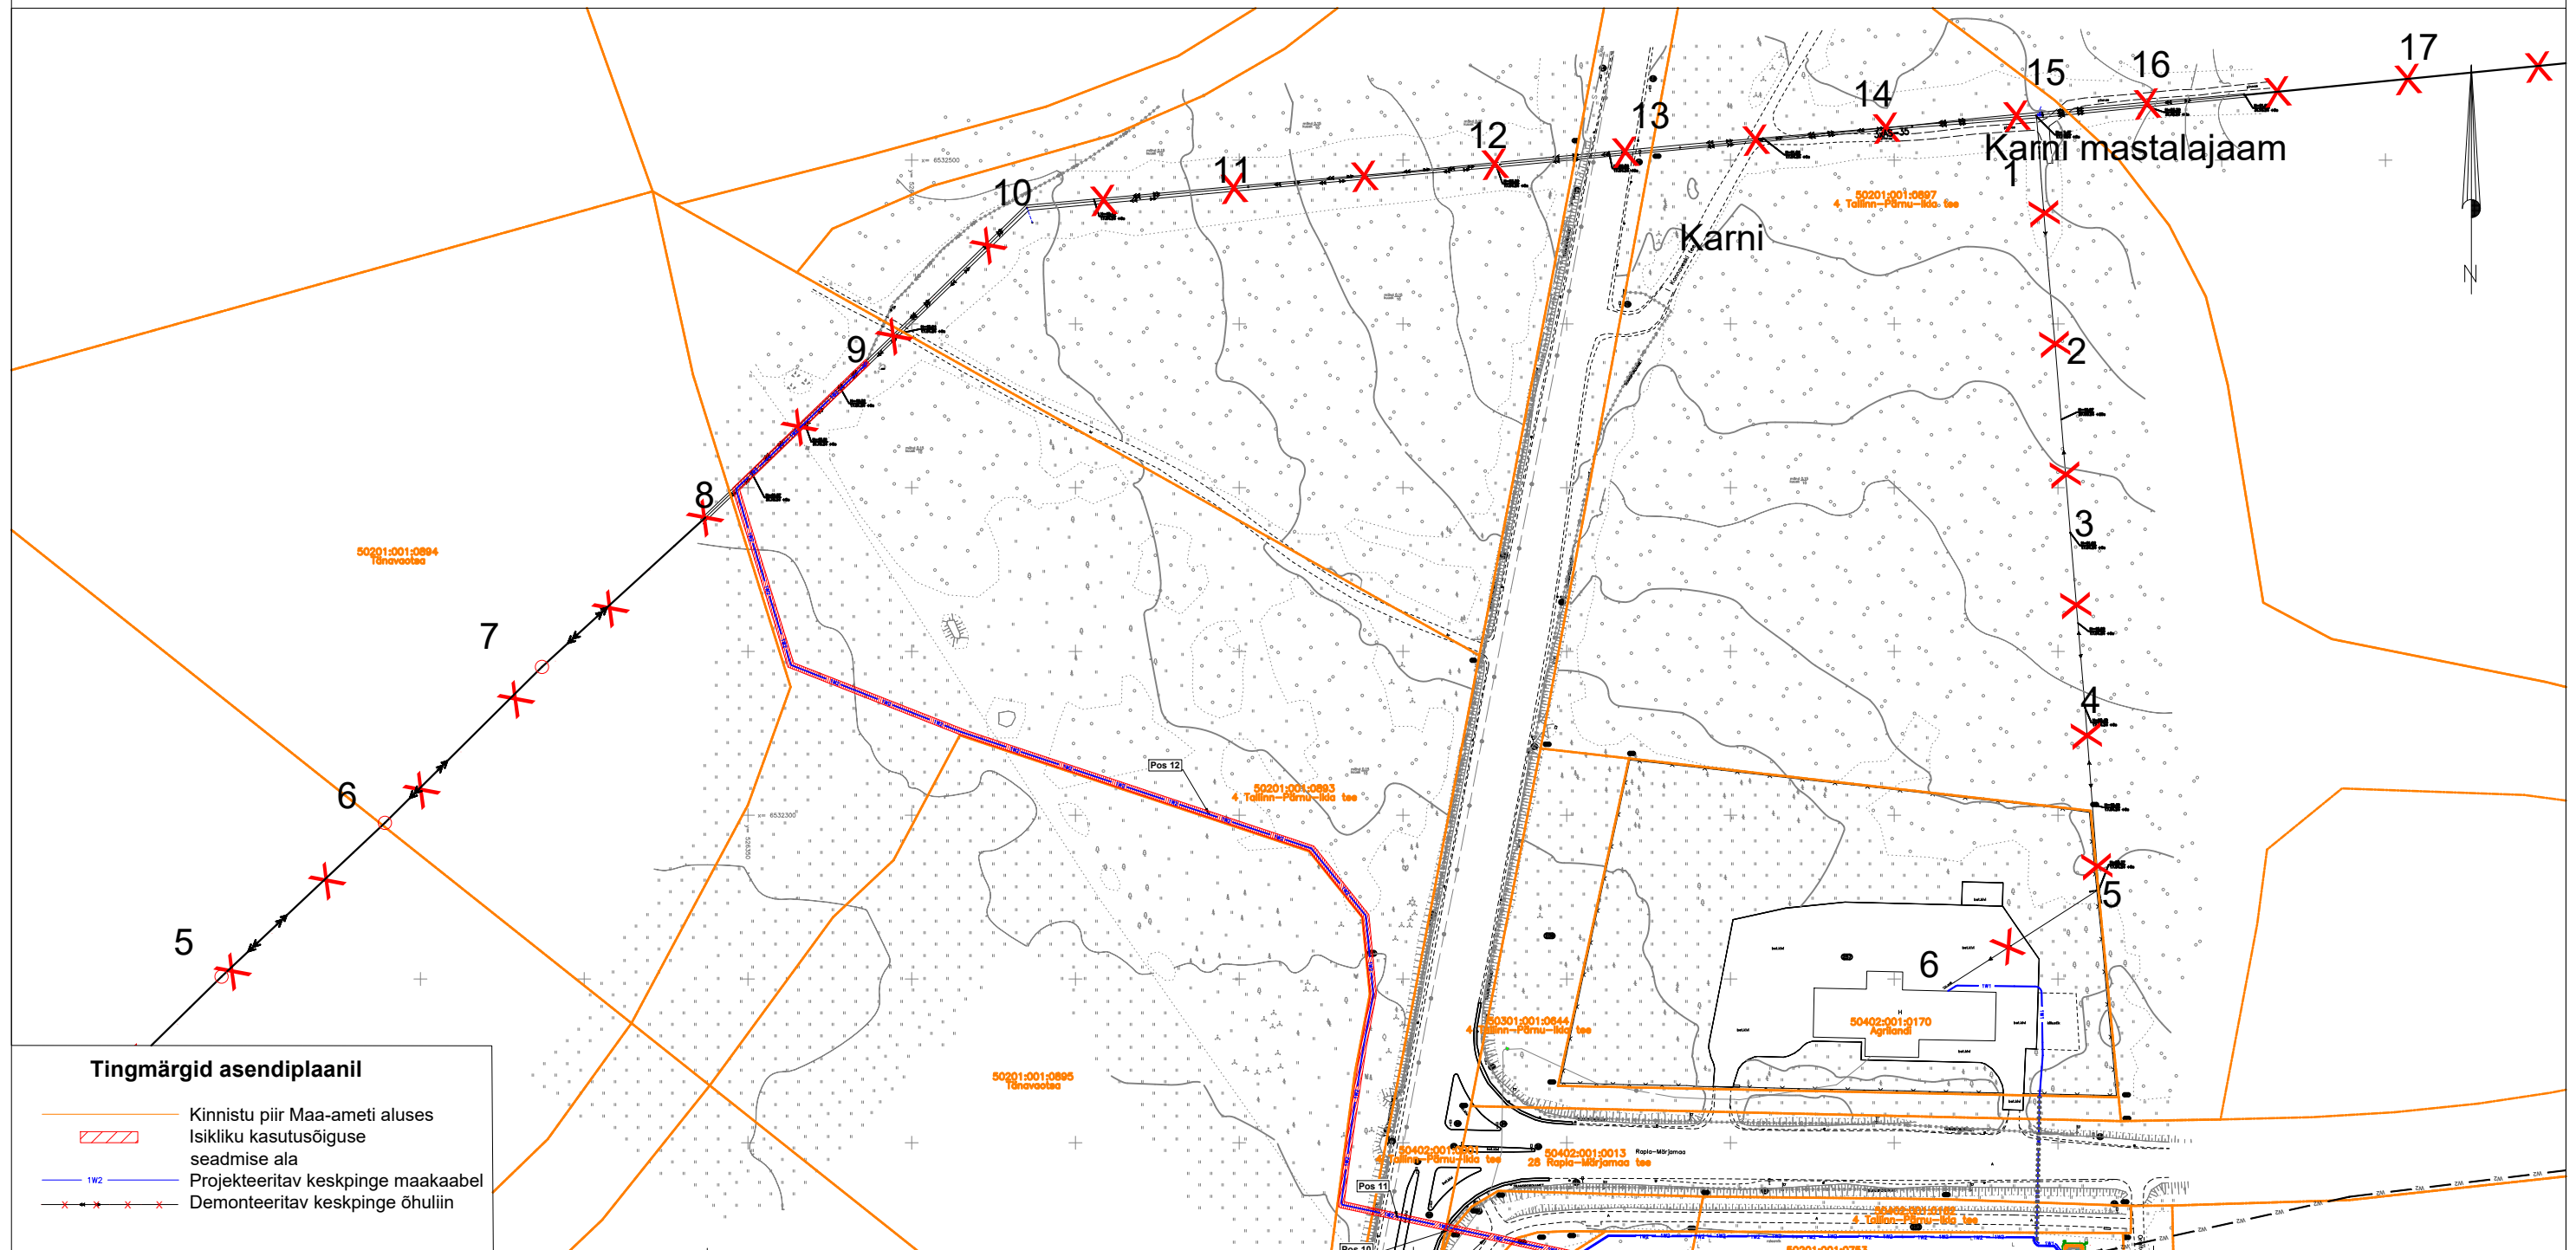

ISIKLIKU KASUTUSÕIGUSE SEADMISE PLAAN



Kasutusala pos nr. (plaanil)	Kinnistu registriosa number	Katastriüksse tunnus, nimi ja sihtotstarve	Ala pindala ruutmeetrites m ²	Tellija: 
Pos 12	25889250	50201:001:0893 4 Tallinn-Pärnu-Ikla tee Transpordimaa 100%	764 m ²	Töövõtja:  Projekt: IP7602 Märjamaa-Ringuta II etapp keskpinge võrgu parendamine, Orgita küla, Märjamaa vald, Rapla maakond Töö nr: ENS-25-052 Mõõtkava: 1:2000 (A3) Plaani koostas: Egle Ninep-Kaselt egle.ninep@enersense.com +372 5597 1898