


KINNISTU(TE) ANDMED

| | |
|----------------------------------|--|
| Positsiooni nr | L8-6 |
| Katastrirüksuse tunnus | 93401:008:0169 |
| Katastrirüksuse nimi | Taga-Tammiku |
| Olev katastrirüksuse pindala | 4.85 ha |
| Äralõike pindala, m ² | 1439 m ² (juurdepääsutee servituudi seadmine) |
| OMANIKU / OMANIKE ANDMED | |
| Omanik | |
| Kontaktandmed | |
| OMANIKU / OMANIKE SEISUKOHT | |
| nimi / allkiri / kuupäev | |

TINGMÄRGID:

- POS. L8-1** POSITSIOONI NR
- 46** RIIGIPIIR JA PIIRIPUNKTI NUMBER
- OLEV KATASTRIRÜKSUSE PIIR
- PLAN. KRUNDIJAOTUSPIIR
- PLAN. KRUNDIJAOTUSPIIR (SERVITUUT)
- ERAOMANIKULE KUULUV MÜ
- PIIRRAJATISELE RESERVEERITUD MÜ
- RIIGILE VÕI RIIGI ÄRÜHINGULE KUULUV MÜ

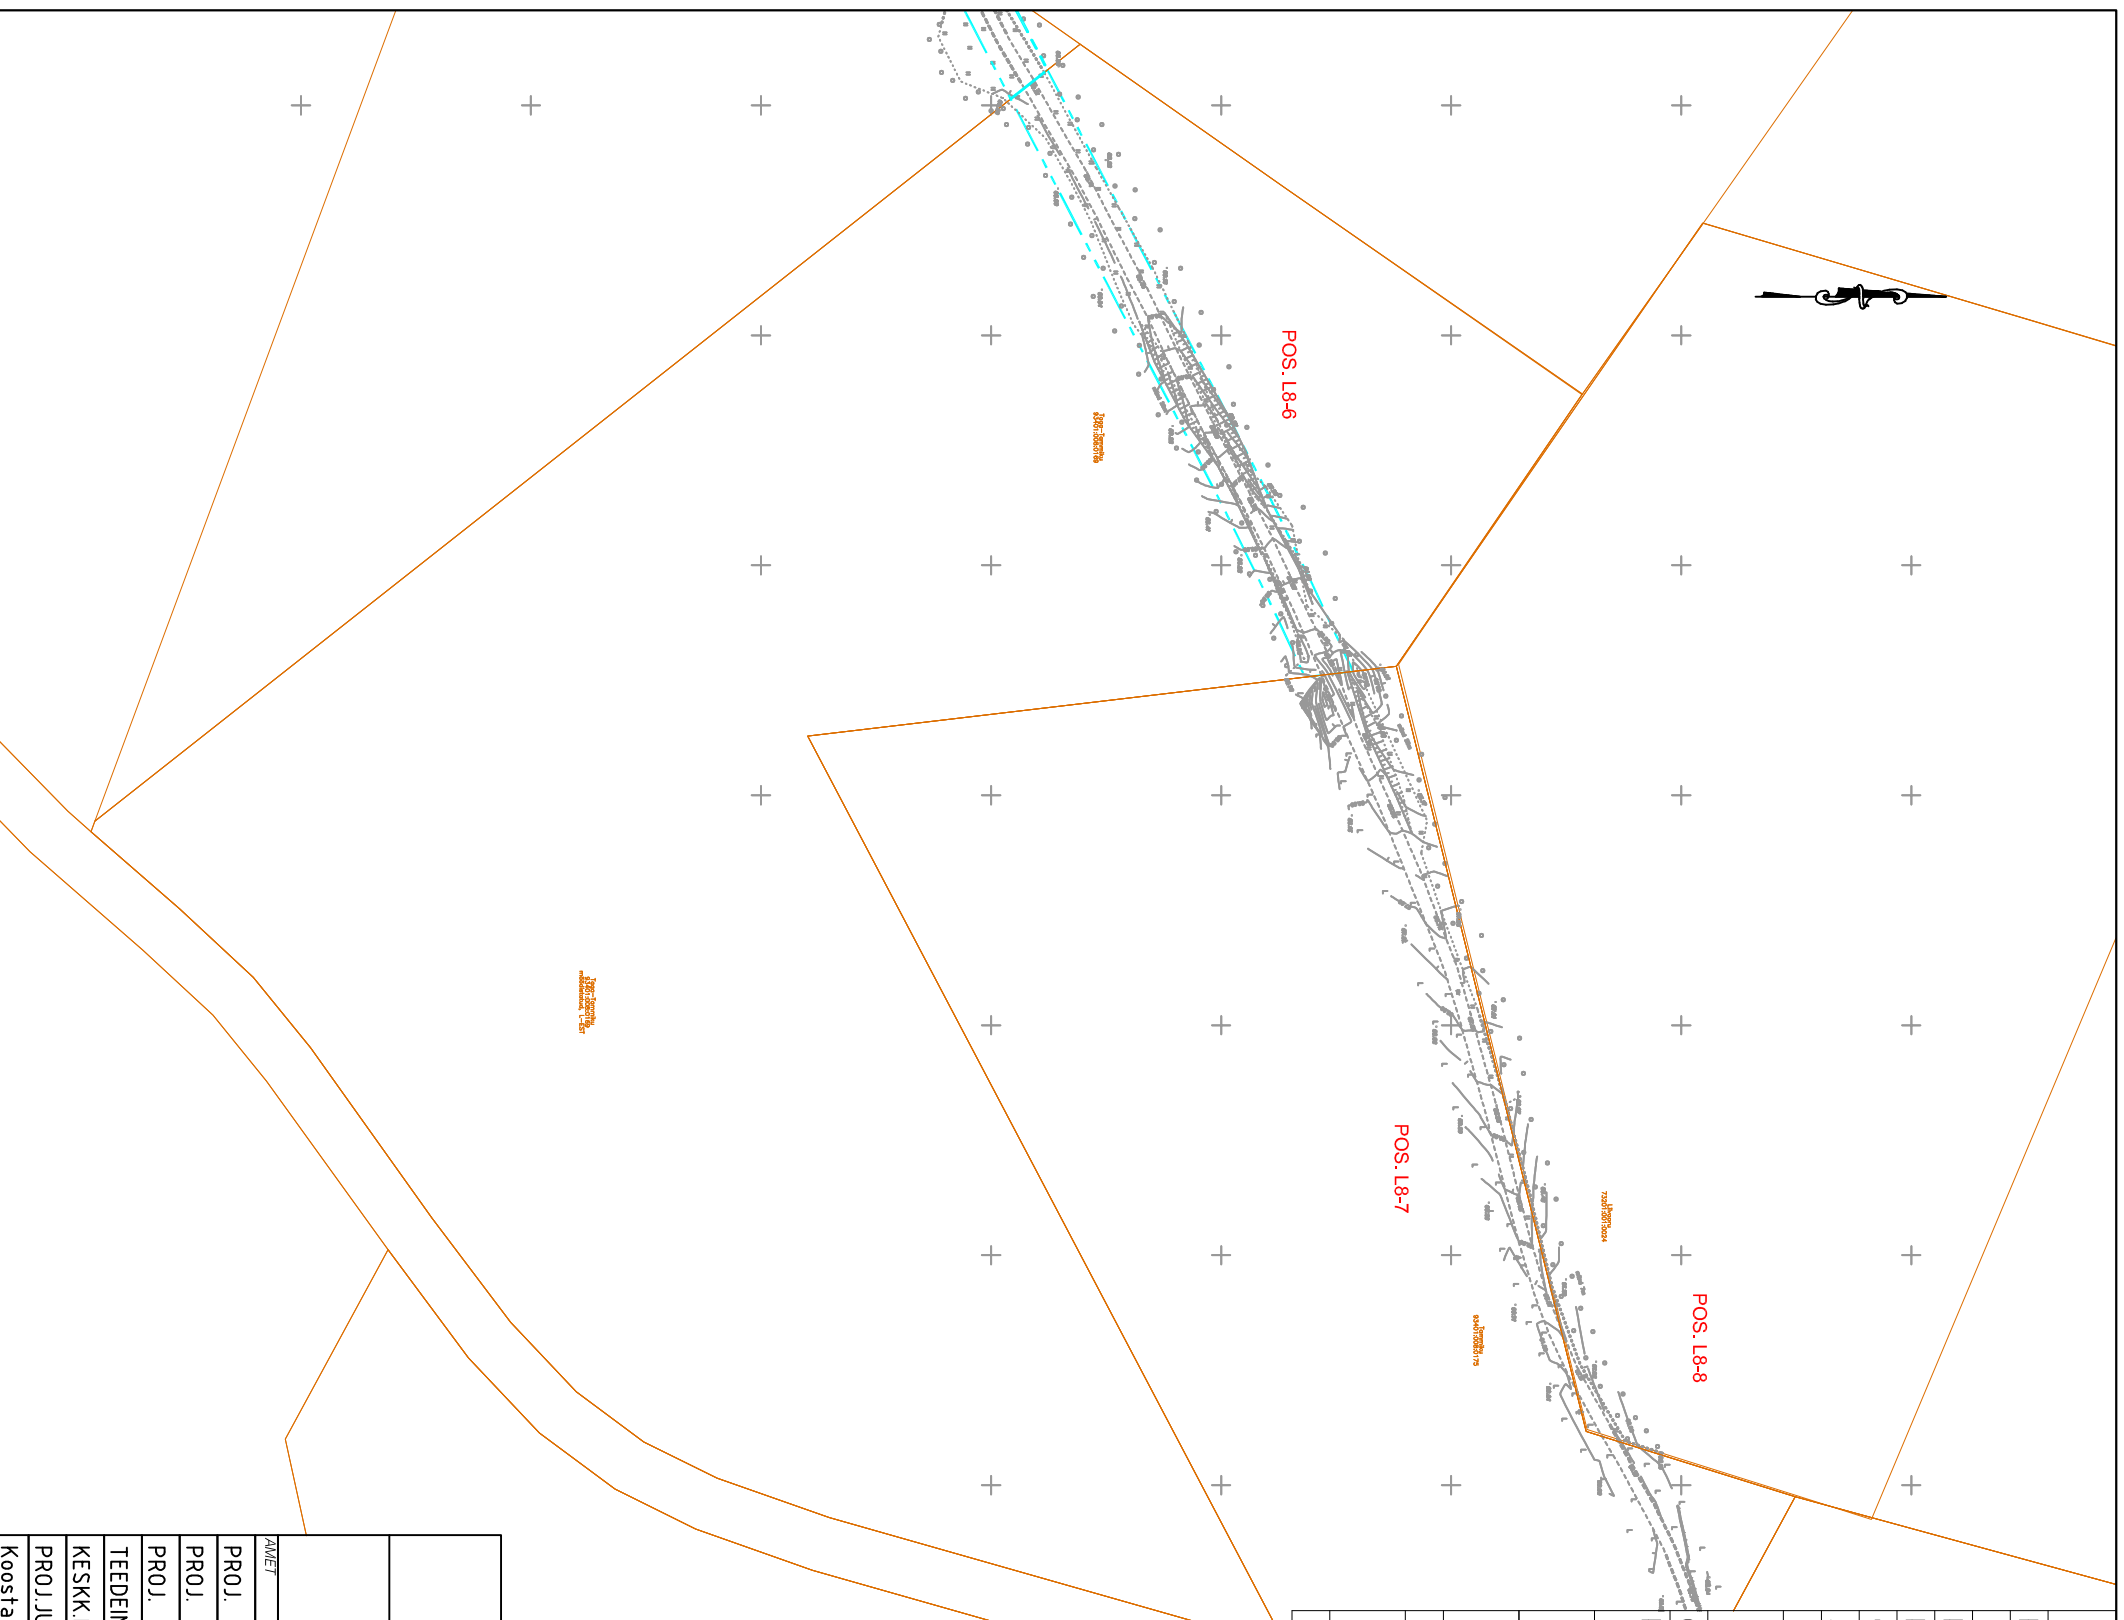

| | | | |
|--|--|------------------------------|-----------|
| Koordinaadid: L-EST '97 SÜSTEEMIS | | KAGUPIIRI MAISMAAOSA PROJEKT | MOOTKAVA |
| Kõrgused: BK77 SÜSTEEMIS | | | |
| Geodeetiline alusplaan: AS Nordcon, töö nr 2015-24 | | PATRULLITEE & ASENDIPLAAN | 1:1000 |
| Geoloogia: OU REI Geotehnika, töö nr 3791-16/1 | | | |
| TELLUJA | | | |
| POLITSEI- JA PIIRIVALVEAMET | | | |
| PROJEKTINIMETUS | | | |
| ERISOJA PROJEKTINIMETUS | | | |
| AMJET | | ALUKIRI | |
| PROJ. | | | |
| PROJ. | | | |
| PROJ. | | | |
| TEEDEINSENER | | | |
| KESKK. INSENER | | | |
| PROJ. JUHT | | | |
| Koostatud / trükitud: | | 03.2020 | |
| L8-KRUNDIJAOTUSKAVA-6 | | TÖÖ NR | P-04-2015 |
| | | | PP |