


Ristmeväli R3  
 Kinnine läbindamine suundpuurimise teel  
 M 1:125

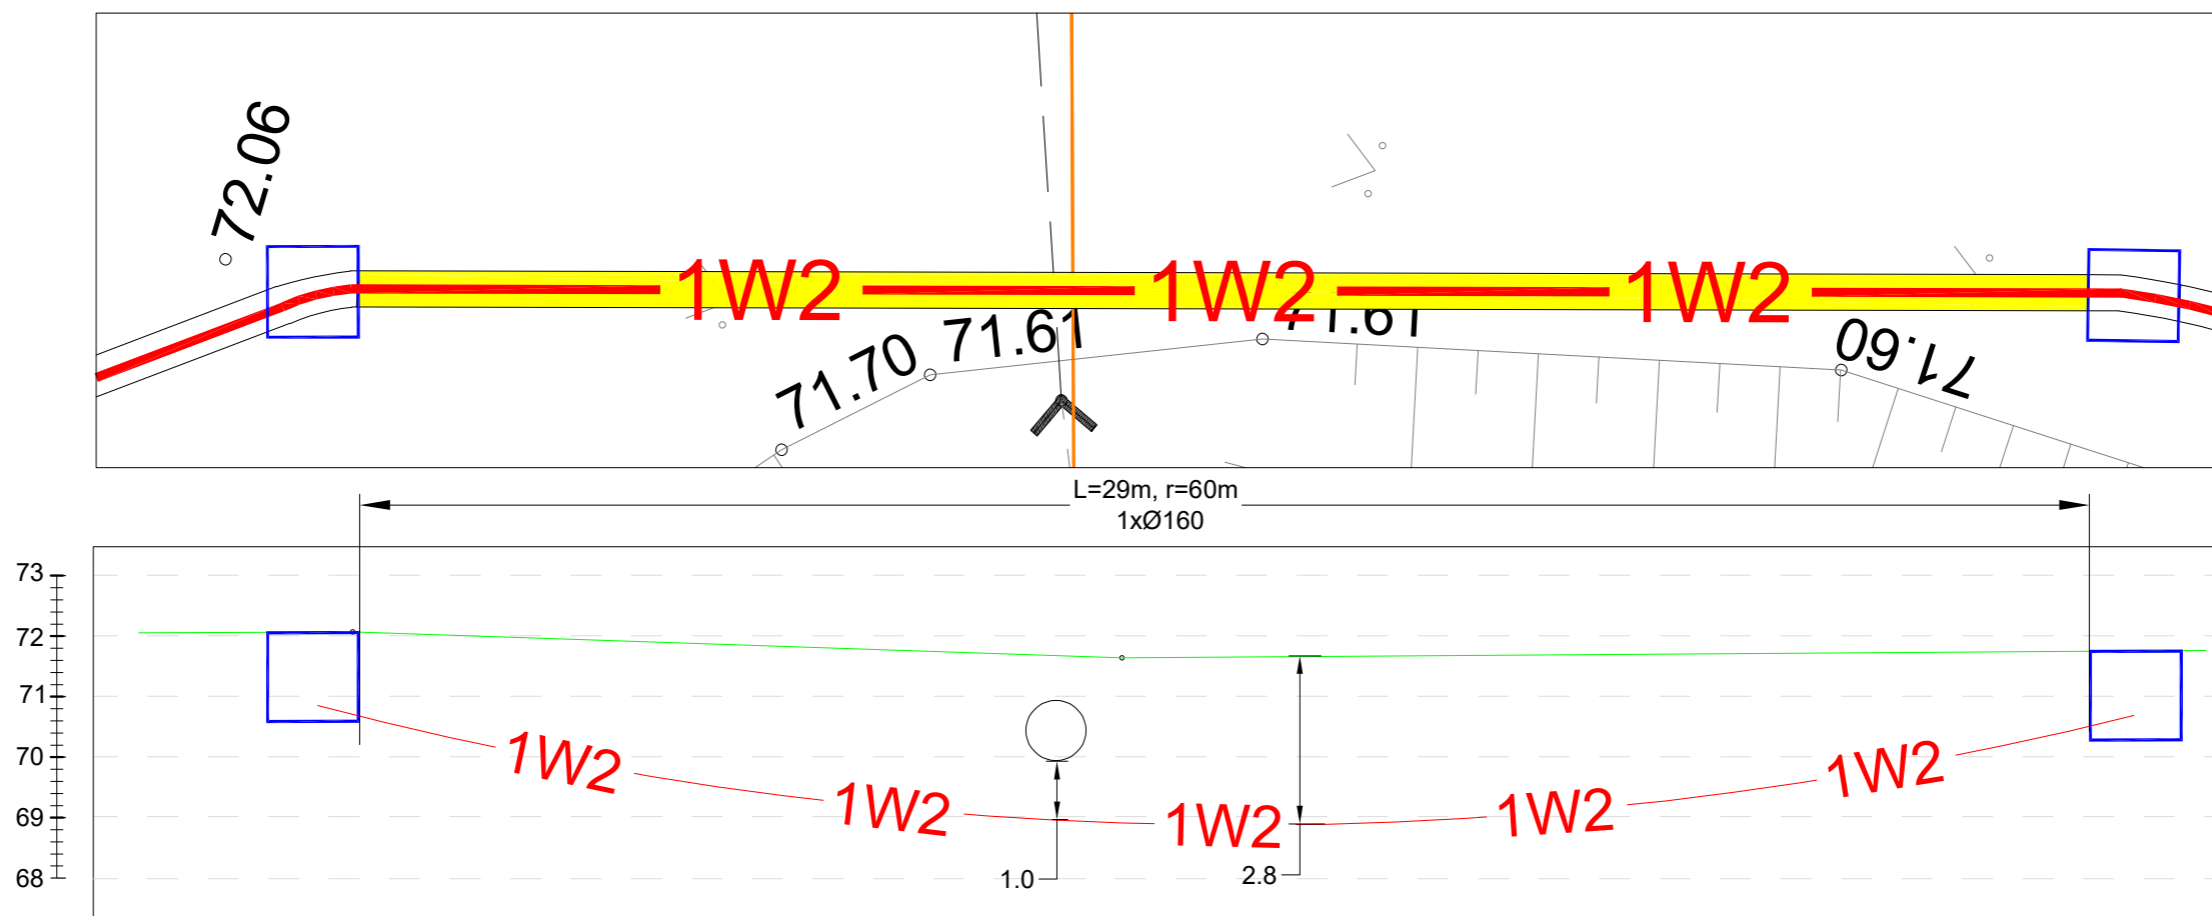

Tellija:  <b>elektrilevi</b>		<b>E L E F S H</b>		Address: Pillikoori põik 2/2-6, Lohkva küla, Luunja vald, Tartu maakond, 62207 MTR: TEL003344 Reg nr: 14217559 Telefon: 53726646 e-mail: andres.pukka@elram.ee		Kuupäev: <b>22.01.2025</b> Töö nr: <b>LC2730</b> Joonise nr: <b>01-06</b> Mõõtkava: <b>M 1:125</b>	
Töö nimetus: Seemne tn 10a mikrotootja liitumine elektrivõrguga, Jõgeva alevik, Jõgeva vald, Jõgeva maakond TÖÖPROJEKT		Projekteerija: <b>Andres Pukka</b>		Kontrollija: <b>Andres Pukka</b>		Muudatus: <b>Ver 1</b>	
Joonise nimetus: RISTMEVÄLI R3							