


Isikliku kasutusõiguse seadmise plaan

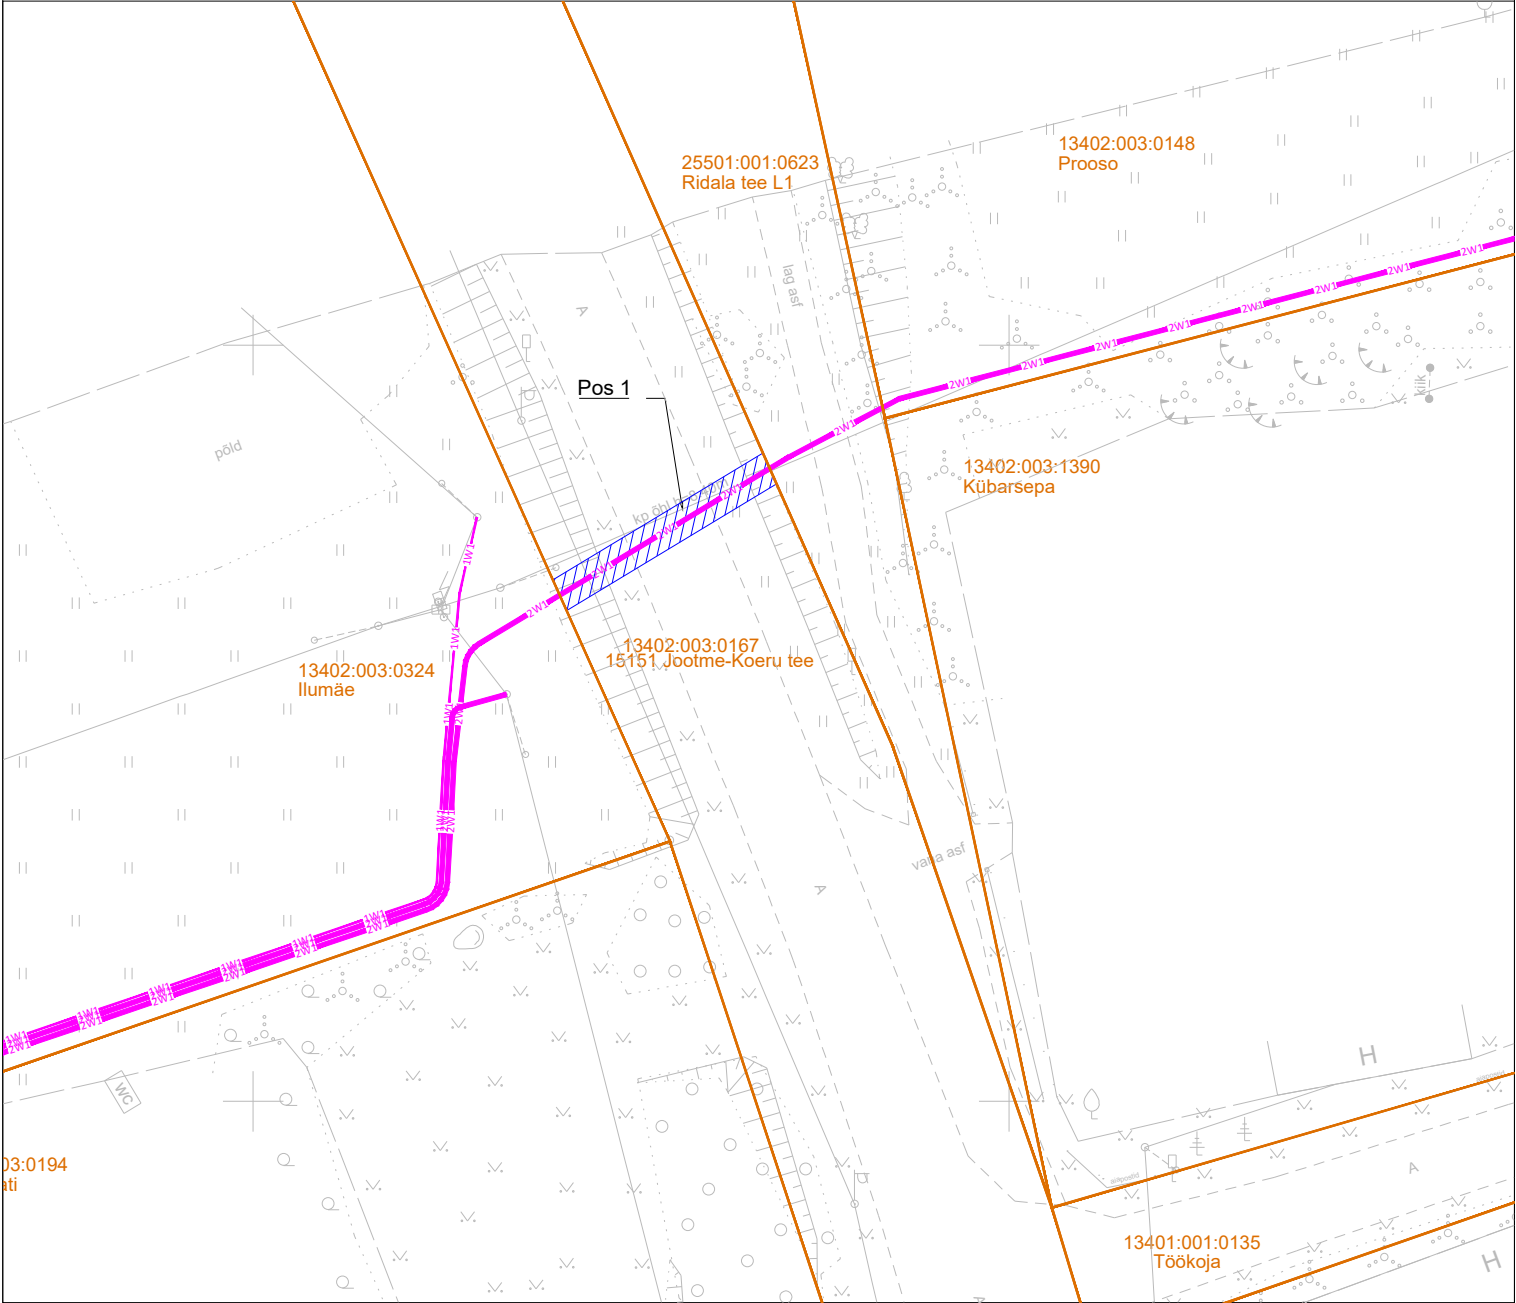

TINGMÄRGID:

- Katastripiir
- Madalpinge maakaabel
- Madalpinge maakaabel, 2tk trassis
- Kasutusõiguse ala

Jrk nr	Pos nr (plaanil)	Kinnistu registriosa number	Katastriüksuse tunnus, nimi ja sihtotstarve	Ala pindala ruutmeetrites, m²
1	Pos 1	11065750	13402:003:0167; 15151 Jootme-Koeru tee; Transpordimaa 100%	36

Projekti nimi/ aadress			Töö nr
Seliküla fiidri elektrivõrgu parendus			IP8522
Koostaja	Mõõtkava	Leht / Formaat	Kuupäev
S. Kulp Hepta Group Energy OÜ	1:500	Leht 1; A4	03.01.2026