


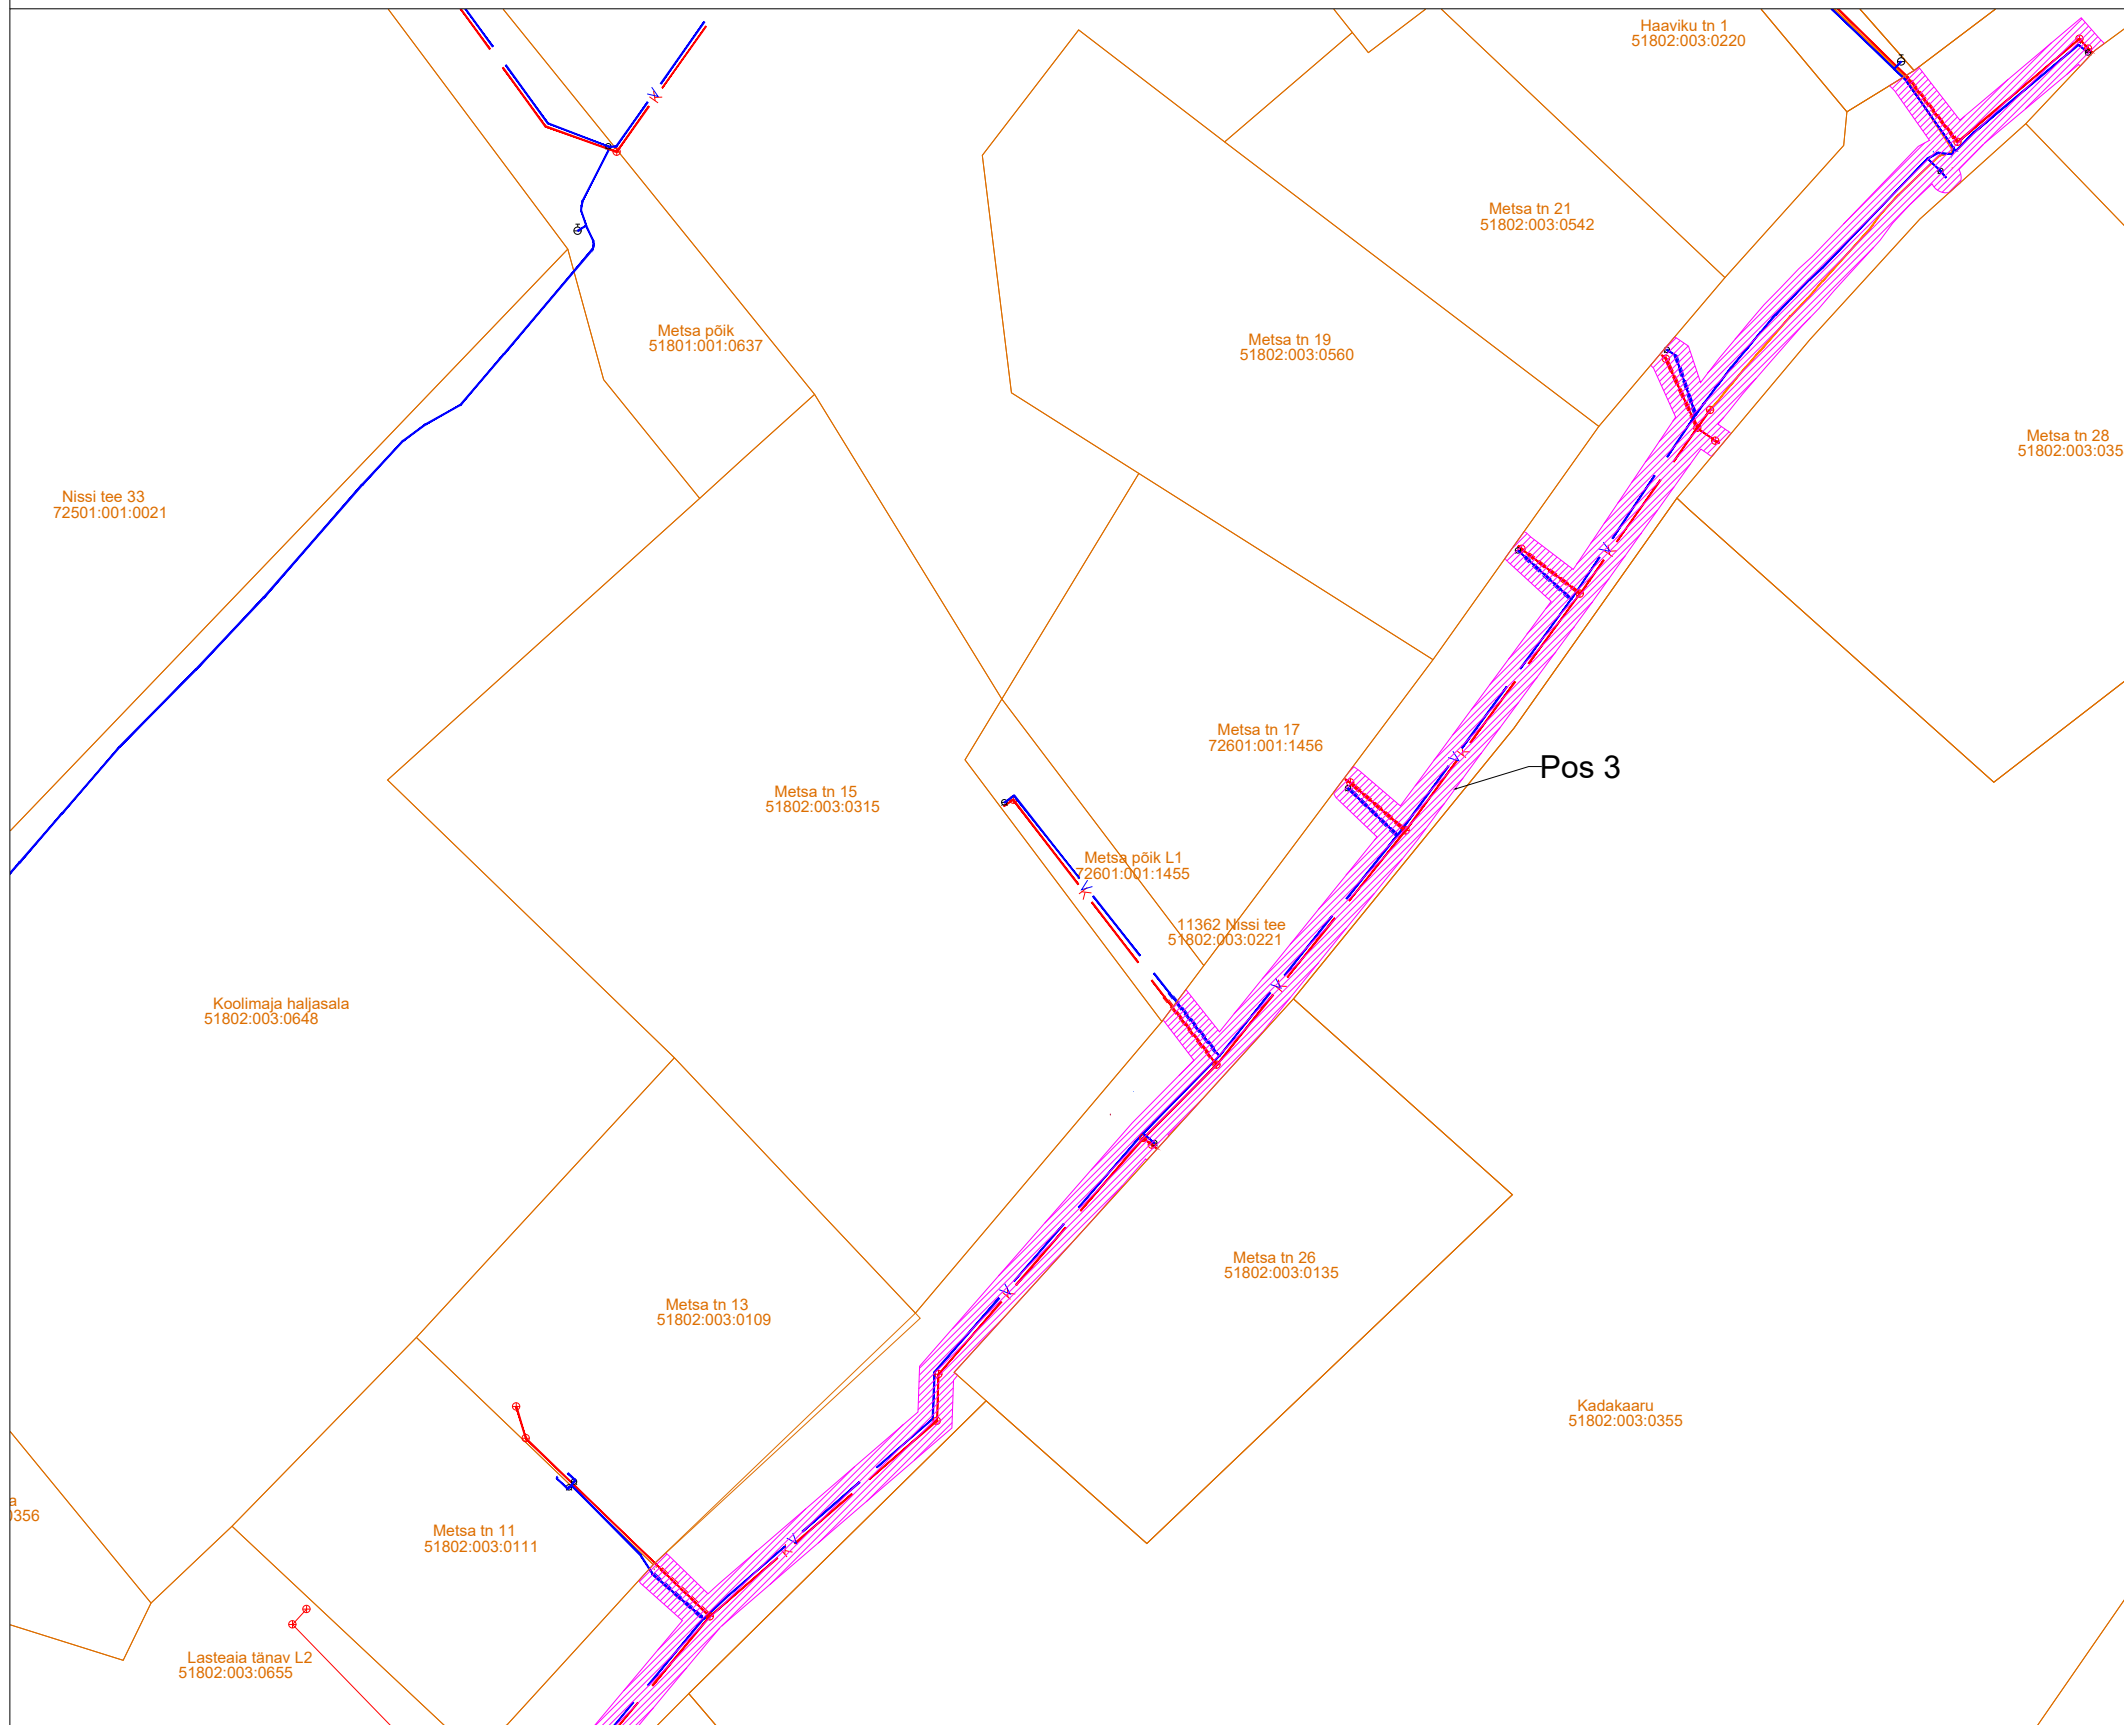


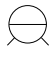
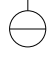



Isikliku kasutusõiguse seadmise plaan

IKÕ ala Pos nr (plaanil)	Kinnistu registriosa nr	Katastriüksuse tunnus, nimi ja sihtotstarve	IKÕ ala pindala m ²
Pos 3	9571750	51802:003:0221; 11362 Nissi tee; transpordimaa	2642



-  - veetorustik
-  - survekanalisatsioonitorustik
-  - kanalisatsioonitorustik
-  - kinnistu piir
-  - kanalikaev
-  - vee maakraan
-  - maapealne hüdrant
-  - IKÕ seadmise ala

Projekti nimetus/asukoht			Töö nr
Nissi tee isikliku kasutusõiguse seadmine			1-03-1
Koostaja	Möötkava	Leht/formaat	Kuupäev
KOVEK AS	1:1000	1	22.10.2024