


ISIKLIKU KASUTUSÕIGUSE ALA PLAAN

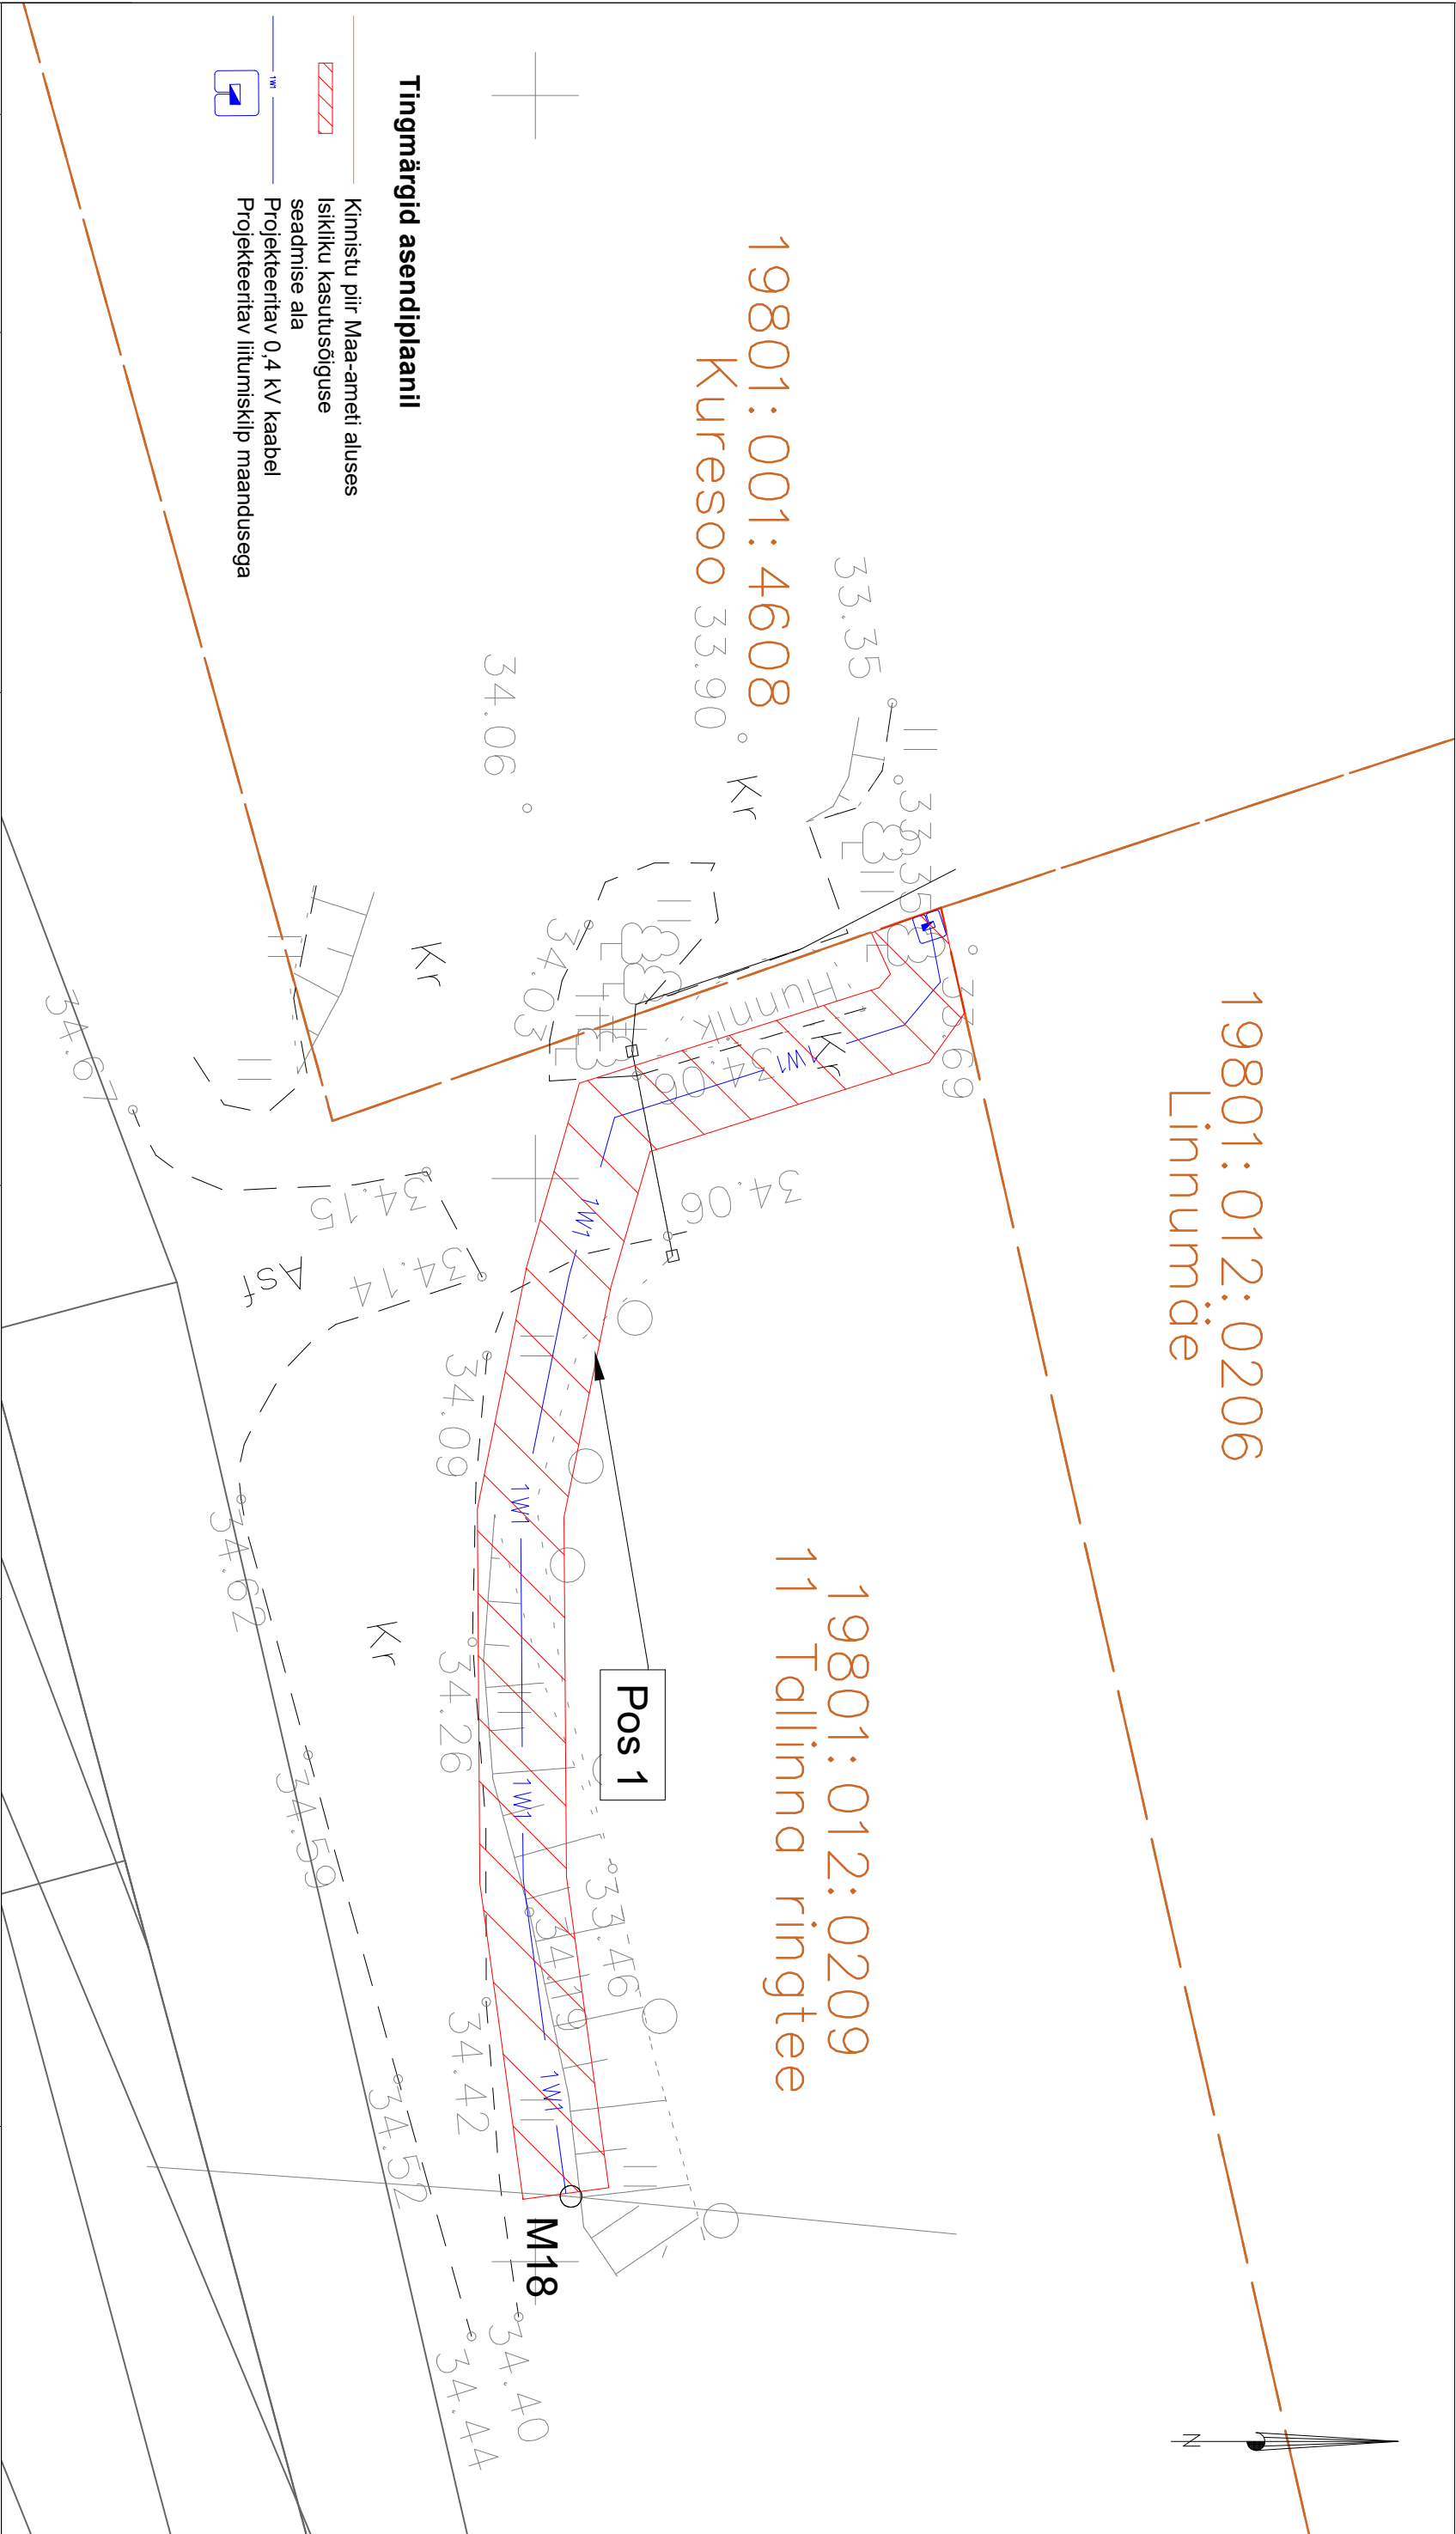

Tingmärgid asendiplaanil

- Kinnistu piir Maa-ameti aluses
- Isikliku kasutusõiguse seadmise ala
- Projektieritav 0,4 kV kaabel
- Projektieritav liitumisklipi maandusega

Jrk nr.	Kasutusala pos nr. (plaanil)	Kinnistu registriosa number	Katastriüksuse tunnus ja nimi	Ala pindala ruutmeetrites m ²	Tellija: elektrilevi		Töövõtja: enersense	
1	Pos 1	9744050	19801:012:0209 11 Tallinna ringtee	68,74 m ²	Töö nimetus:Kuresoo liitumine, Turemmaa, Harku vald, Harju maakond LC4948		Plaani koostas: Liis Tammekand Liis.Tammekand@enersense.com +372 56924605	