


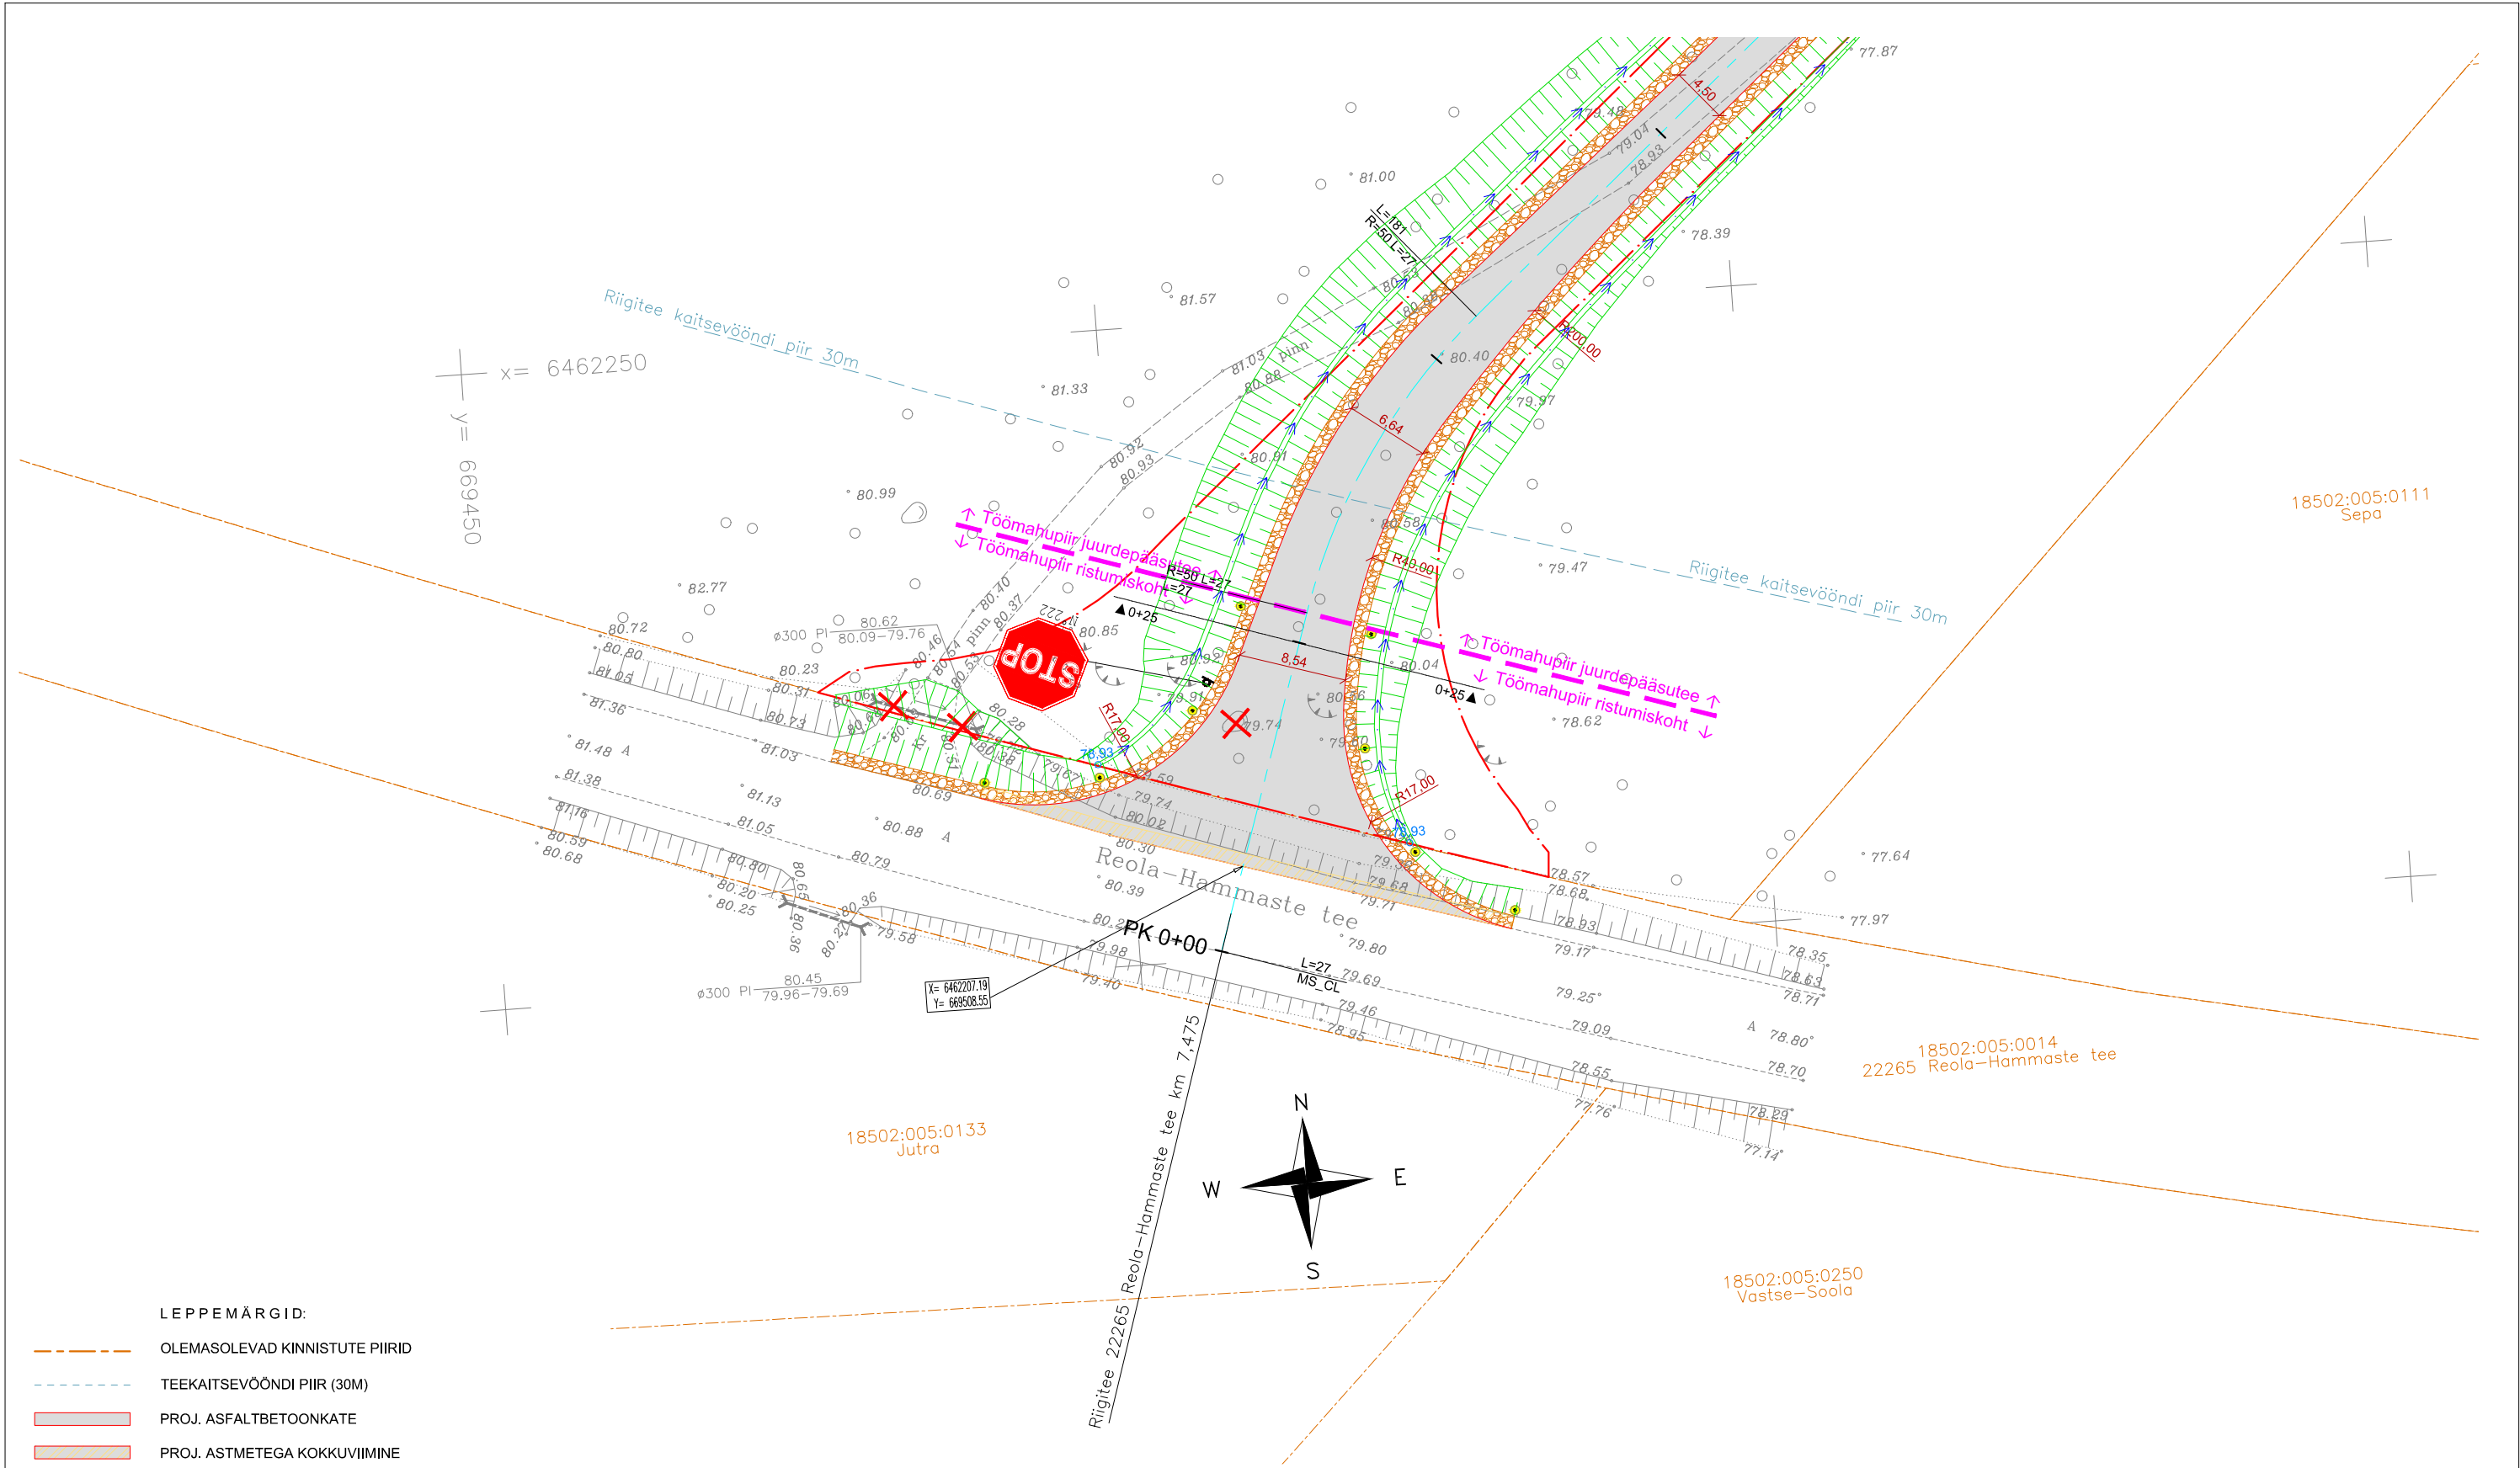

- LEPPEMÄRGID:
- OLEMASOLEVAD KINNISTUTE PIIRID
 - TEEKAITSEVÕÕNDI PIIR (30M)
 - PROJ. ASFALTBETONKATE
 - PROJ. ASTMETEGA KOKKUVIIMINE
 - PROJEKTEERITUD KRUUSKATE/PEENAR
 - PROJEKTEERITUD NÕLV 1:2
 - PROJEKTEERITUD KRAAVI PÕHI
 - PROJ. TEE TELG
 - PROJEKTEERITUD LIIKLUSMÄRGI POST
 - PROJEKTEERITUD TÄHISPOST
 - PROJEKTEERITUD KRAAVI PÕHI
 - LIKVIDEERITAV OBJEKT
 - TÖOMAHTUDE PIIR
 - MAAKASUTUSE SEADUSTAMISE ALA PIIR

GEOALUS: AS Connecto Infra töö nr 10413G,
KOORDINAADID L-EST 97 SÜSTEEMIS,
KÕRGUSED EH2000 (AMSTERDAMI) SÜSTEEMIS

TÖÖ NR 040226			TELLIJA CONNECTO INFRA AS			
PROJEKTIJUHT	I. HIMMIST		OBJEKT Kastre vald, Uniküla, Mäeselja kinnistu ristumiskoht riigiteega nr 22265 Reola-Hammaste tee km 7,475	STAADIUM	JOONISE TÄHIS	VERSIOON
TEEDE PROJ.	A. PÖRK			PP	TL-4-201	01
				Teede- ja liikluse projekteerimine EEP003326; ELK000027 Ehitustlik projekteerimine EP10207096-0001 Elektripaigaldamise projekteerimine EL 10207096-0001 Muinsuskaitseameti tegevusluba E 203/2005-P		
						
			JOONISE NIMETUS Asendiplaan			
KUUPÄEV	23.03.2026					
1:500						

