


Märkused:

Mõõdud (cm)					
Di	30	80	100	120	140
H1	50	100	120	140	160

1. Ühikuta mõõdud on sentimeetrites.
2. Nõlvade ülemisele osale paigaldada 5 cm paksune huumusmulla kiht, millele külvata muruseemet 30 g/m².
3. Plast- ja terastruubitoru võib olla ka kaldotsaga.
4. Kivide maht on määratud kivide keskmise 25 cm läbimõõdu järgi.
5. Truupide T/8 ja T/10 kindlustus tuleb rajada killustik fr 32/64 geotekstiilil NGS3.

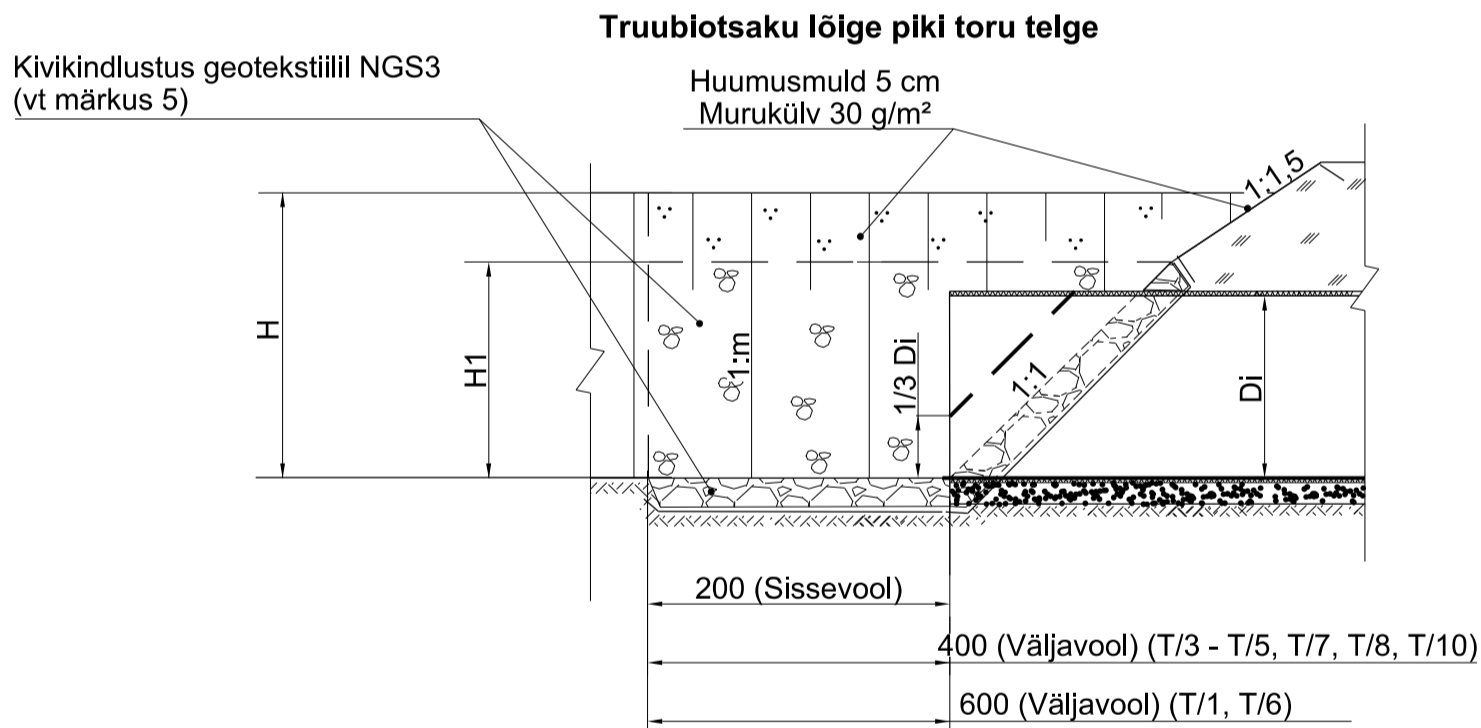

Märkused:

1. Kasutatud tarkvara: Bentley PowerCivil for Baltics V8i (litsents: 70000661800020).



Objekti nimetus ja aadress		Joonise sisu	Graafiline lisa 5/6
Arumetsa II savikarjääri REK 2023 Häädemeeste vald, Pärnu maakond		Otsaku tüüpjoonis	Mõõtkava 1 : 100
 OÜ Inseneribüroo STEIGER Männiku tee 104, 11216 Tallinn Tel. 668 1011, Faks 668 1018	Koostas	Kristel Veersalu /Allkirjastatud digitaalselt/	Kuupäev 15.09.2025
	Kinnitas	Erki Vaguri /Allkirjastatud digitaalselt/	Töö nr 24/4682