

Luuu bussipeatus

(suunaga Nava poole),
riigitee 14206 Nava-Luuu-Palamuse tee, km.
5,052 (vasakul pool),
paigaldada uus bussiootepaviljon
platvormiga


14206 Nava-Luuu-Palamuse tee
57802:003:1800

OLEMASOLEVAD TINGMÄRGID

- Olev katastriüksuse piir
- Olev kaablikaitsetoru
- Olev madalpinge maakaabelliin
- Olev sidekaabel
- Olev sidekanalisatsioon
- Olev madalpinge õhukaabelliin


PROJEKTEERITUD TINGMÄRGID

- Proj. kruusast kate
- Proj. murukate
- Proj. kergliiklustee a/b kate

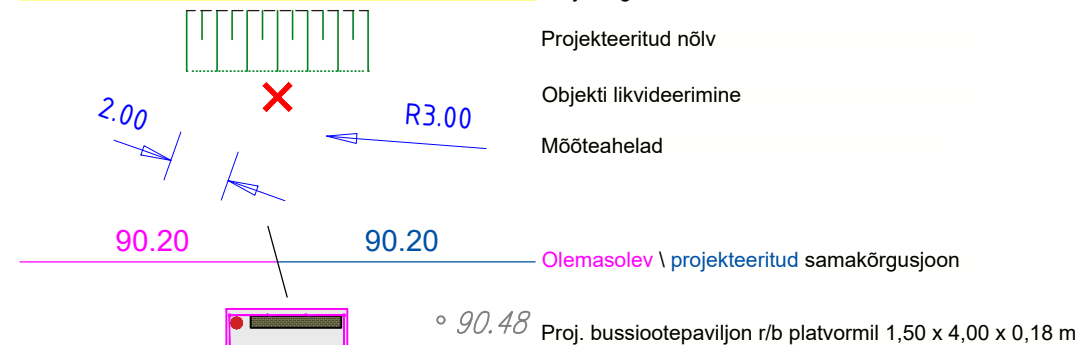

Platvormi proj. abs. h = 90.20

Metsakooli
57801:001:0528

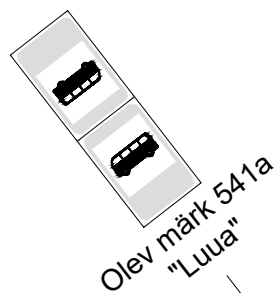

		AS TREV-2 Grupp Teemeistri tn 2, Tallinn 10916 Tel 677 6500, www.trev2.ee	Töö nr 24-101-008	Leht 1	Lehti 15
Majandustegevusteade nr. EEP003385			Projekt Jõgeva valla bussiootepaviljonide paigalduse ehitusprojekt	Möötkava 1:250	
PROJEKTIJUHT	Magnar Mäekivi		Asukoht Jõgeva vald, Jõgeva maakond (Luuu)		
PROJEKTEERIJ	Magnar Mäekivi		Joonis TL 4-02, Asendiplaanid		
KONTROLLIJA			Stadium PP		
Tellij	Jõgeva Vallavalitsus				
16.12.24	Fail: proj_.dwg				

Pink likvideerida ja anda üle Tellijale

Siimjsti kalmistu bussipeatus
(suunaga Jõgeva poole),
 riigitee 14149 Siimusti - Härjanurme tee, km.
 0.340 (vasakul pool),
 uus paigaldatav bussipaviljon platvormiga

Koolimaa
 24802:006:0348

Olev märk 541a
 "Siimusti kalmistu"

14149 Siimusti-Härjanurme tee
 24802:006:0156

Surnuaia
 24802:006:0366

Kalmistu algtee
 24701:001:1303

Jõgeva/Siimusti suund

km. 0.300

km. 0.340, bussipeatus "Siimusti kalmistu"

km. 0.350

OLEMASOLEVAD TINGMÄRGID

- Olev katastriüksuse piir
- Olev gaasitoru
- Olev madalpinge õhukaabelliin
- Olev madalpinge maakaabelliin
- Olev trüüp

PROJEKTEERITUD TINGMÄRGID

- Proj. kruusast kate
- Proj. murukate
- Proj. kergliiklustee a/b kate

Mööteahelad
 2.00 R3.00

90.20 90.20
 Olemasolev / projekteeritud samakõrgusjoon

Proj. bussiootepaviljon r/b platvormil 1,50 x 4,00 x 0,18 m

Objekti likvideerimine

Pink likvideerida ja anda üle Tellijale

400PL
 Platvormi proj. abs. h = 79.85

Murika
 24701:001:1302

		AS TREV-2 Grupp Teemeistri tn 2, Tallinn 10916 Tel 677 6500, www.trev2.ee	Töö nr 24-101-008	Leht 2	Lehti 15
Majandustegevusteade nr. EEP003385			Projekt Jõgeva valla bussiootepaviljonide paigalduse ehitusprojekt	Möötkava 1:250	
PROJEKTIJUHT	Magnar Mäekivi		Asukoht Jõgeva vald, Jõgeva maakond (Siimusti kalmistu)		
PROJEKTEERIJAJ	Magnar Mäekivi		Joonis TL 4-02, Asendiplaanid		
KONTROLLIJAJ			Staadium PP		
Tellija	Jõgeva Vallavalitsus				
16.12.24	Fail: proj_.dwg				

Ilmajaama bussipeatus (riigitee trassil)

(suunaga Jõgeva poole),


riigitee 14142 Jõgeva - Tooba tee, km. 0.047

(vasakul pool),

uus paigaldatav bussipaviljon platvormiga

24901:010:0070
Mustvee mnt 20

24901:001:0057
Mustvee maantee

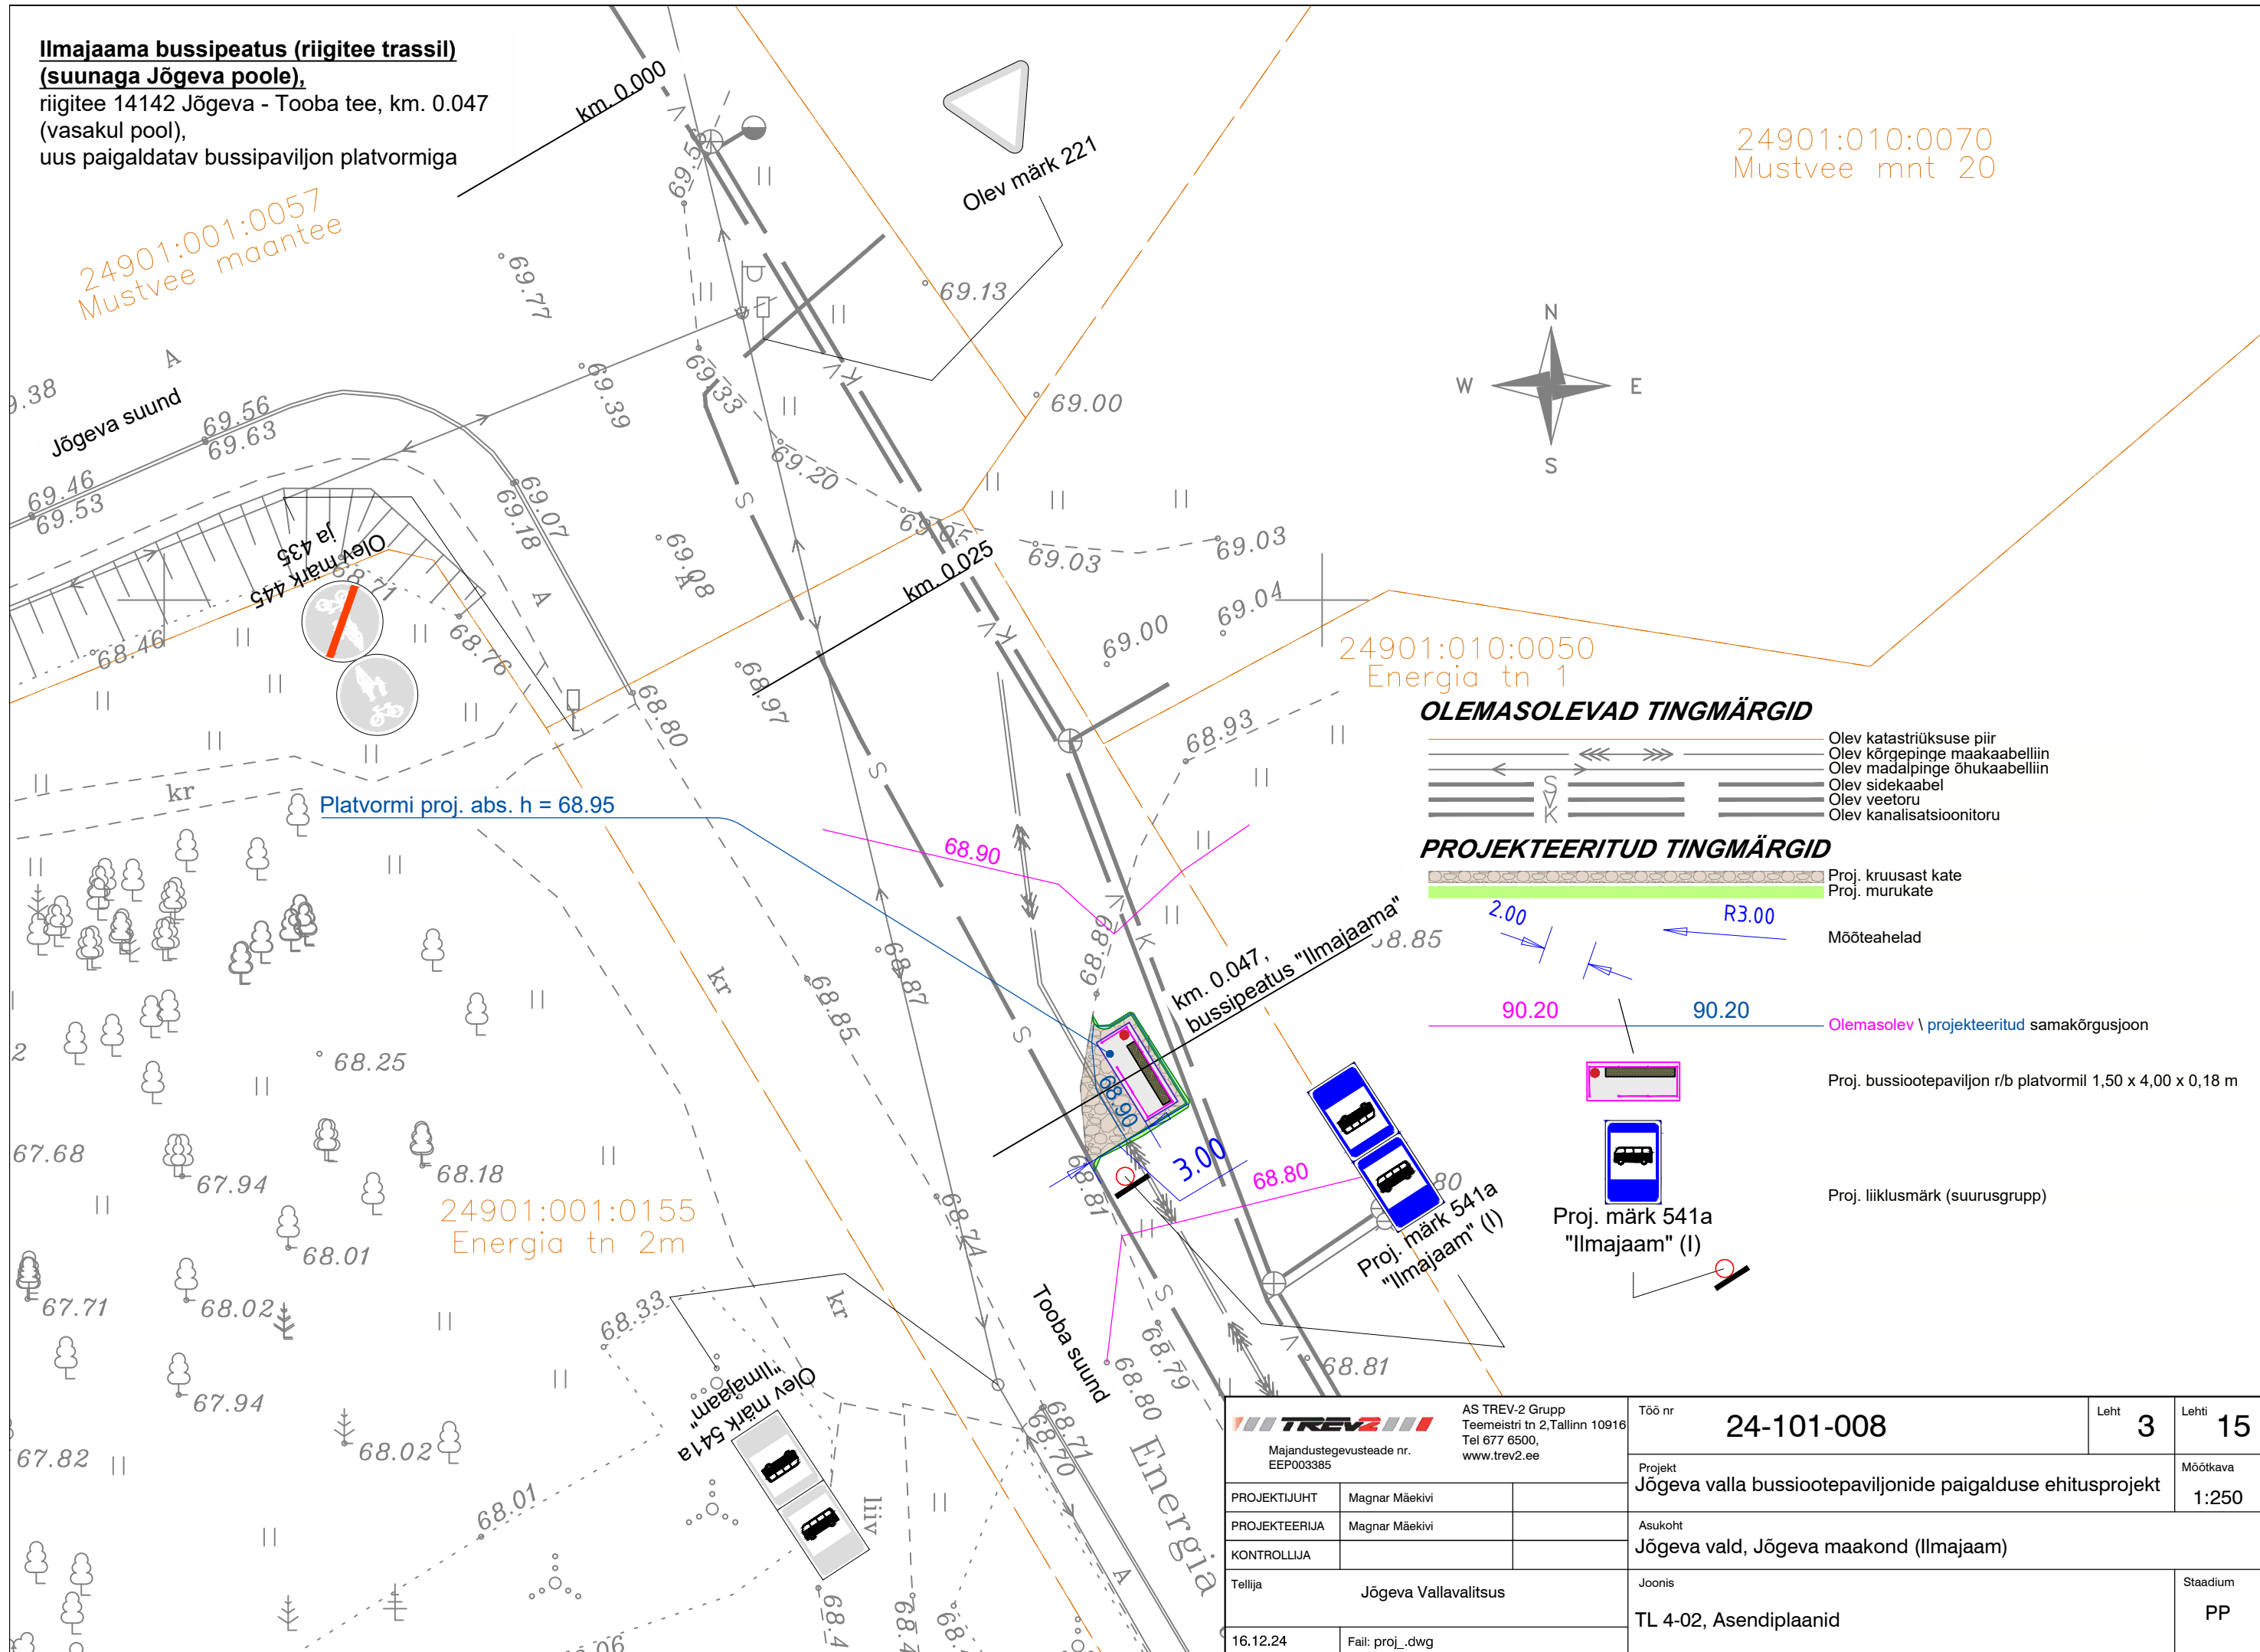

OLEMASOLEVAD TINGMÄRGID

- Olev katastrüksuse piir
- Olev kõrgepinge maakaabelliin
- Olev madalpinge õhukaabelliin
- Olev sidekaabel
- Olev veetoru
- Olev kanalisatsioonitoru

PROJEKTEERITUD TINGMÄRGID

- Proj. kruusast kate
- Proj. murukate
- Mõõteahelad
- Olemasolev / projekteeritud samakõrgusjoon
- Proj. bussiootepaviljon r/b platvormil 1,50 x 4,00 x 0,18 m
- Proj. liiklusmärk (suurusgrupp)

AS TREV-2 Grupp Teemeistri tn 2, Tallinn 10916 Tel 677 6500, www.trev2.ee		Töö nr 24-101-008	Leht 3	Lehti 15
Projekti juht Magnar Mäekivi Projekti eestvedaja Magnar Mäekivi Kontrollija Tellija Jõgeva Vallavalitsus		Projekt Jõgeva valla bussiootepaviljonide paigalduse ehitusprojekt		Mõõtkava 1:250
16.12.24 Fail: proj_.dwg		Asukoht Jõgeva vald, Jõgeva maakond (Ilmajaam)		Staadium PP
16.12.24 Fail: proj_.dwg		Joonis TL 4-02, Asendiplaanid		

Vilina bussipeatus

(suunaga Laiuse poole),

kohalik tee 2480172 Mäealuse - Vilina tee,

km. 2.224 (vasakul pool),

uus paigaldatav bussipaviljon platvormiga

14300

OLEMASOLEVAD TINGMÄRGID

Olev katastriüksuse piir

PROJEKTEERITUD TINGMÄRGID

Proj. kruusast kate
Proj. murukate

2.00 R3.00

Mööteahelad

90.20 90.20

Olemasolev \ projekteeritud samakõrgusjoon



Proj. bussiootepaviljon r/b platvormil 1,50 x 4,00 x 0,18 m


Mäe
24804:001:3941

km. 2.250

2480192 Vilina-Lehtvere tee
24804:001:0345

km. 2.200

2480172 Mäealuse-Vilina tee
24804:001:0329

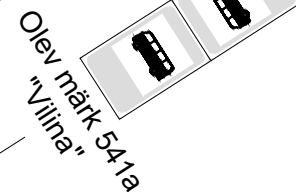

Mäe
24804:001:3942

km. 2.224
bussipeatus "Vilina"

Platvormi proj. abs. h = 123.90

		AS TREV-2 Grupp Teemeistri tn 2, Tallinn 10916 Tel 677 6500, www.trev2.ee	Töö nr 24-101-008	Leht 5	Lehti 15
Majandustegevusteade nr. EEP003385			Projekt Jõgeva valla bussiootepaviljonide paigalduse ehitusprojekt	Mõõtkaava 1:250	
PROJEKTIJUHT Magnar Mäekivi			Asukoht Jõgeva vald, Jõgeva maakond (Vilina)		
PROJEKTEERIJAL Magnar Mäekivi			Joonis TL 4-02, Asendiplaanid		
KONTROLLIJAL Jõgeva Vallavalitsus			Staadium PP		
Tellija Jõgeva Vallavalitsus					
17.12.24	Fail: proj_.dwg				



Kassinurme bussipeatus

(suunaga Jõgeva poole),
riigitee 39 Tartu-Jõgeva-Aravete tee, km.
34,032 (paremal pool),
paigaldada uus bussiootepaviljon
platvormiga

OLEMASOLEVAD TINGMÄRGID



PROJEKTEERITUD TINGMÄRGID

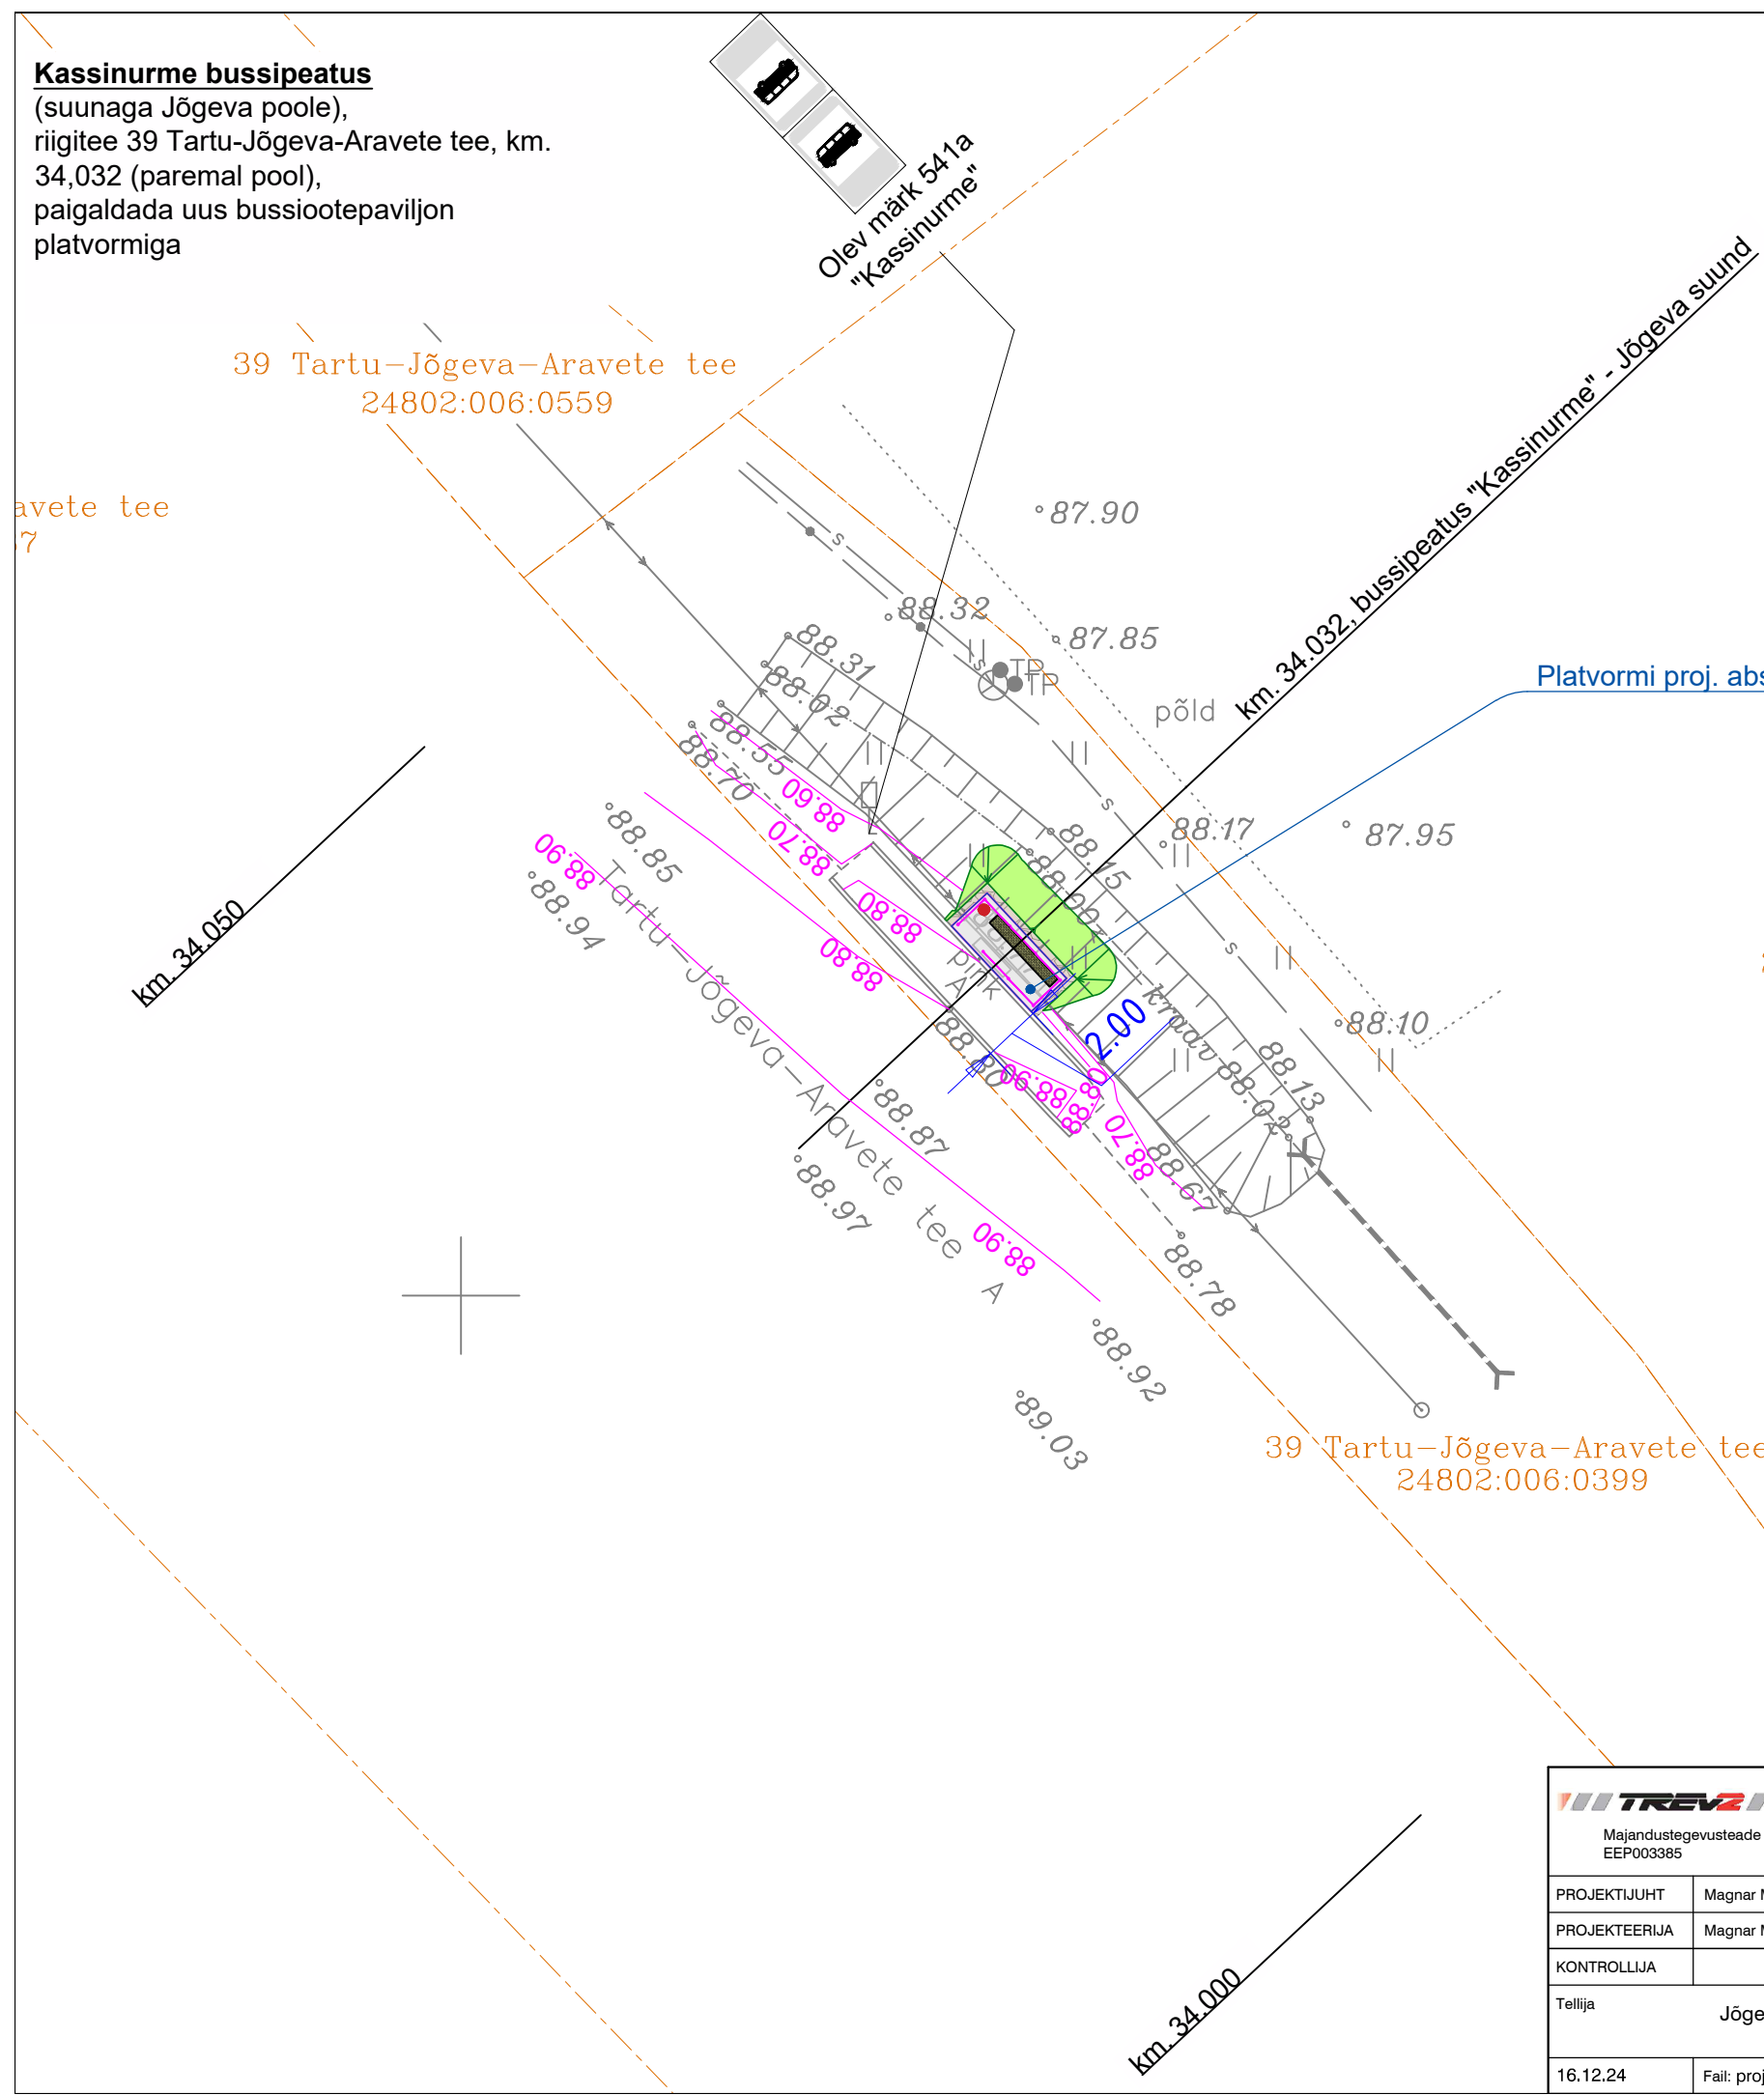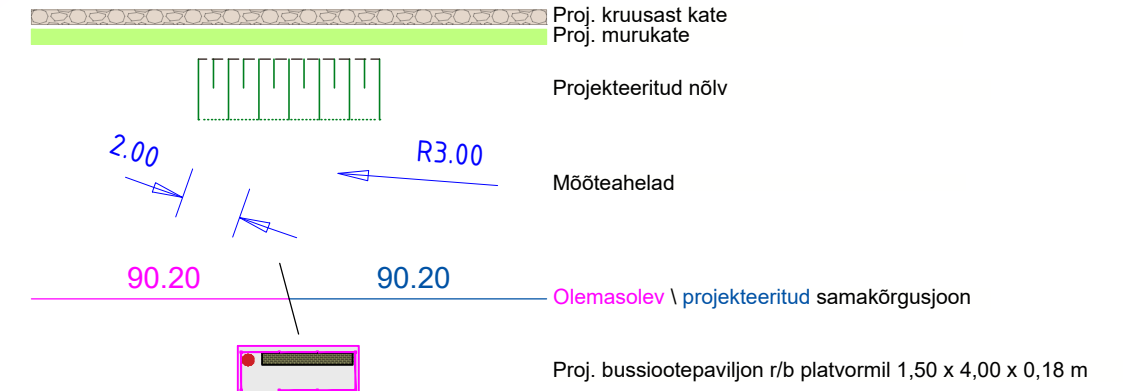


Platvormi proj. abs. h = 88.80

Sireli
24802:006:0398

		AS TREV-2 Grupp Teemeistri tn 2, Tallinn 10916 Tel 677 6500, www.trev2.ee	Töö nr 24-101-008	Leht 6	Lehti 15
Majandustegevusteade nr. EEP003385			Projekt Jõgeva valla bussiootepaviljonide paigalduse ehitusprojekt	Mõõtkava 1:250	
PROJEKTIJUHT Magnar Mäekivi			Asukoht Jõgeva vald, Jõgeva maakond (Kassinurme, Jõgeva suund)		
PROJEKTEERIJAL Magnar Mäekivi			Joonis TL 4-02, Asendiplaanid		Staadium PP
KONTROLLIJAL (empty)					
Tellija Jõgeva Vallavalitsus					
16.12.24	Fail: proj_.dwg				

X= 6507950

Y= 6497500

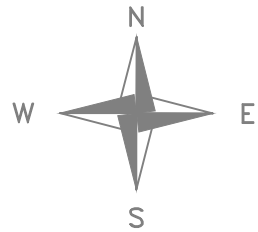

Palamuse bussipeatus


(suunaga Jõgeva poole),
riigitee 14137 Jõgeva-Palamuse-Saare tee,
km. 13,636 (vasakul pool),
ehitada uus bussiootepaviljon platvormiga ja
lammutada vana paviljon

OLEMASOLEVAD TINGMÄRGID

- Olev katastriüksuse piir
- Olev olev madalpinge maakaabelliin

PROJEKTEERITUD TINGMÄRGID

- Proj. kruusast kate
- Proj. murukate
- Proj. tänavakivi-sillutis
- Proj. äärekivi 200 mm x 80 mm (h=0 cm)

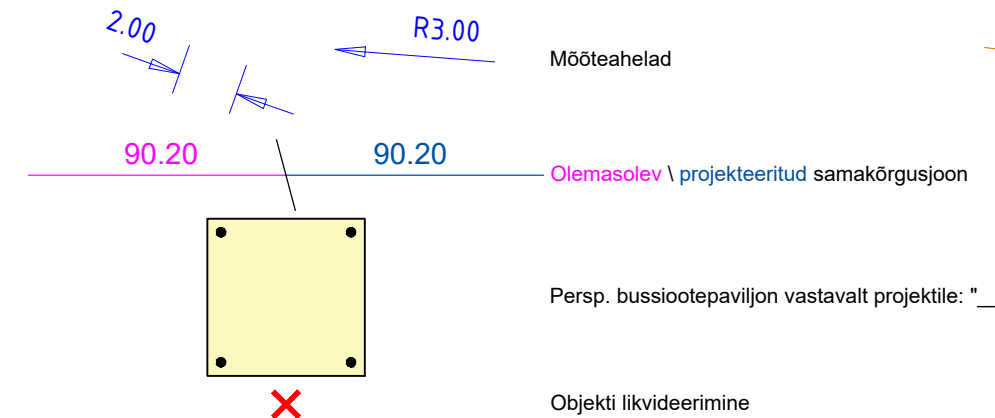

Persp. bussiootepaviljon vastavalt projektile: " _ "

Objekti likvideerimine

Likvideeritav bussiootepaviljon
vastavalt projektile 24-101-008: "Jõgeva
valla bussiootepaviljonide paigalduse
ehitusprojekt, AR-osa," Raadius Projekt OÜ

Suur tn 2
57802:001:0063

Platsi keskpunkt. abs. h = 83.07

Palamuse bussipeatus
57802:001:0199

14137 Jõgeva-Palamuse-Saare tee
57802:001:2100

		AS TREV-2 Grupp Teemeistri tn 2, Tallinn 10916 Tel 677 6500, www.trev2.ee	Töö nr 24-101-008	Leht 7	Lehti 15
PROJEKTIJUHT	Magnar Mäekivi		Projekt Jõgeva valla bussiootepaviljonide paigalduse ehitusprojekt	Möötkava 1:250	
PROJEKTEERIJAJA	Magnar Mäekivi		Asukoht Jõgeva vald, Jõgeva maakond (Palamuse)		
KONTROLLIJA			Joonis TL 4-02, Asendiplaanid		Stadium PP
Tellija	Jõgeva Vallavalitsus				
17.12.24	Fail: proj_.dwg				


Torma kooli bussipeatus

(suunaga Jõgeva poole),
riigitee 14119 Võidivere-Torma tee, km.
1.156 (vasakul pool),
uus paigaldatav bussipaviljon platvormiga

OLEMASOLEVAD TINGMÄRGID



PROJEKTEERITUD TINGMÄRGID

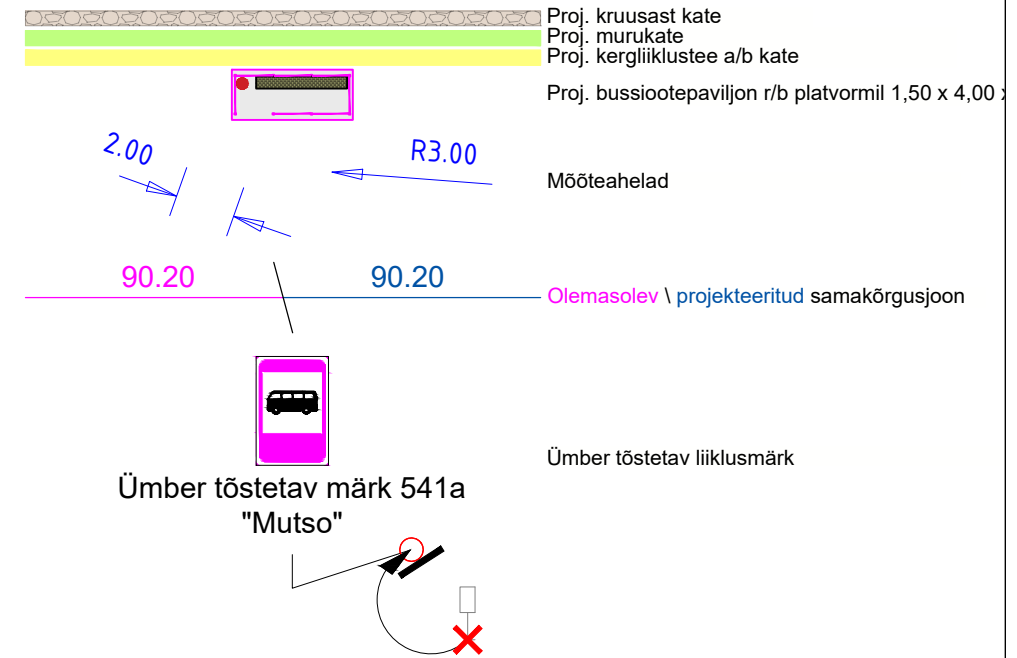


Mälestusmärgi
24701:001:1645

Ümber tõstetav märk 541a
"Torma kooli"

Parkla
24701:001:1646

14119 Võidivere-Torma tee
81003:002:2460

Platvormi proj. abs. h = 94.85

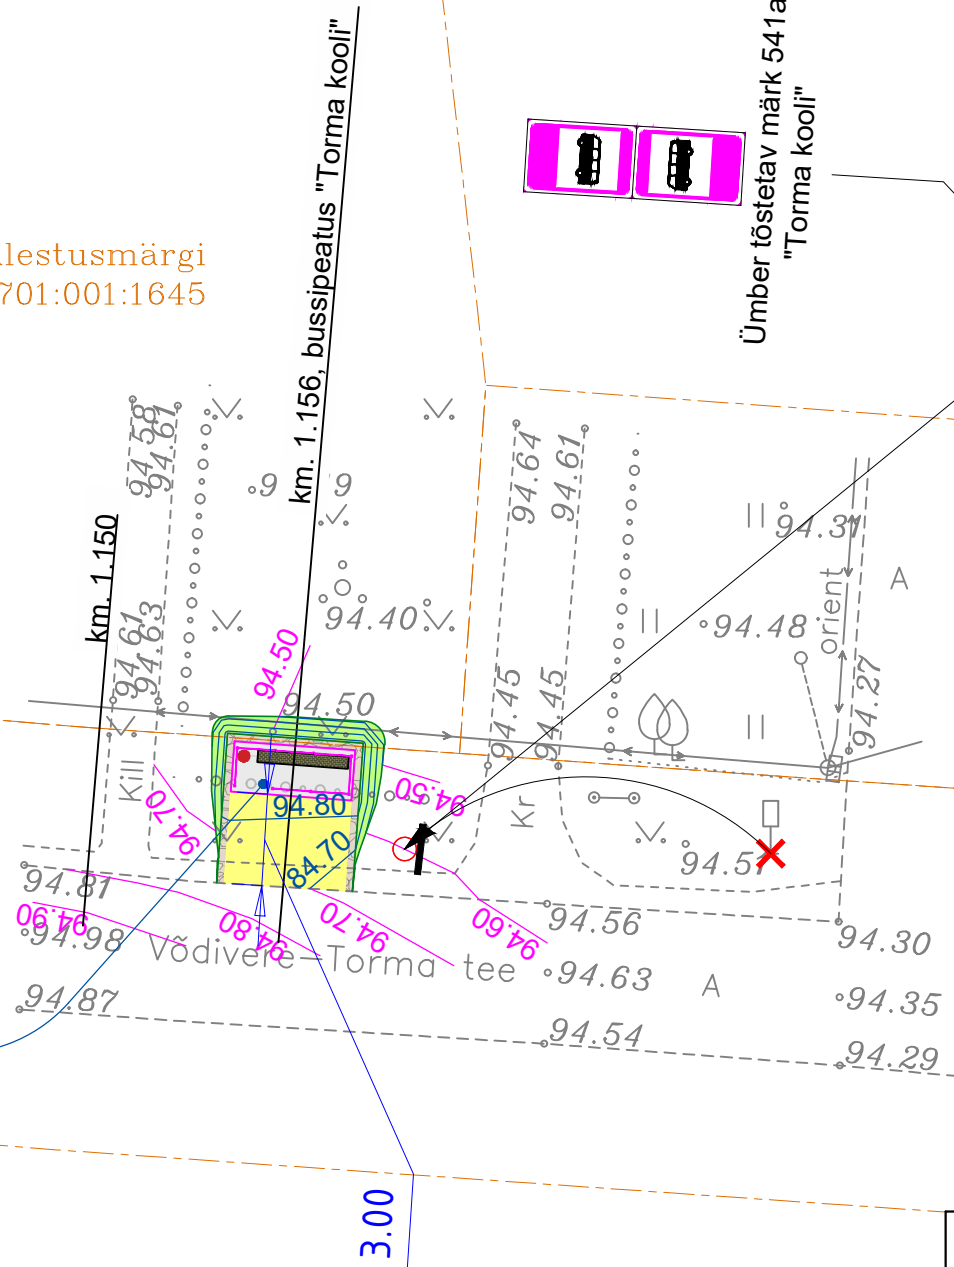


		AS TREV-2 Grupp Teemeistri tn 2, Tallinn 10916 Tel 677 6500, www.trev2.ee		Töö nr 24-101-008		Leht 8 Lehti 15	
Majandustegevusteade nr. EEP003385		Projekti juht Magnar Mäekivi		Projekt Jõgeva valla bussiootepaviljonide paigalduse ehitusprojekt		Mõõtkava 1:250	
Projekti juht Magnar Mäekivi		Projekti ehitaja Magnar Mäekivi		Asukoht Jõgeva vald, Jõgeva maakond (Torma kooli)		Staadium PP	
Tellija Jõgeva Vallavalitsus		Joonis TL 4-02, Asendiplaanid		Tellija Jõgeva Vallavalitsus		Joonis TL 4-02, Asendiplaanid	
17.12.24		Fail: proj_.dwg		17.12.24		Fail: proj_.dwg	

OLEMASOLEVAD TINGMÄRGID

Olev katastriüksuse piir

PROJEKTEERITUD TINGMÄRGID

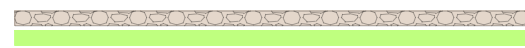

Proj. kruusast kate
Proj. murukate
Objekti likvideerimine

Proj. bussiootepaviljon r/b platvormil 1,50 x 4,00 x 0,18 m

Mööteahelad

Olemasolev \ projekteeritud samakõrgusjoon

Ümber tõstetav liiklusmärk



Ümber tõstetav märk 541a
"Mutso"

Likvideeritav bussiootepaviljon
vastavalt projektile 24-101-008: "Jõgeva
valla bussiootepaviljonide paigalduse
ehitusprojekt, AR-osa," Raadius Projekt OÜ

X = 6521450
Y = 6537000

Tõikvere bussipeatus

(suunaga Jõgeva/Kivijärve poole),
riigitee 14117 Torma-Kivijärve tee, km.
5,183 (paremal pool),
paigaldada uus bussipaviljon platvormiga,
vana puust paviljon lammutada

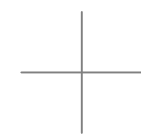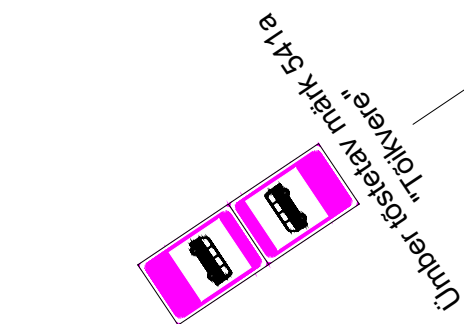

km. 5.183 bussipeatus "Tõikvere"

Teenurga
81001:001:0558

14117 Torma-Kivijärve tee
81002:001:1220


		AS TREV-2 Grupp Teemeistri tn 2, Tallinn 10916 Tel 677 6500, www.trev2.ee	Töö nr 24-101-008	Leht 9	Lehti 15	
Majandustegevusteade nr. EEP003385		Projekt Jõgeva valla bussiootepaviljonide paigalduse ehitusprojekt				Mõõtkava 1:250
PROJEKTIJUHT Magnar Mäekivi	PROJEKTEERIJAL Magnar Mäekivi	Asukoht Jõgeva vald, Jõgeva maakond (Tõikvere)				
Tellija Jõgeva Vallavalitsus		Joonis TL 4-02, Asendiplaanid			Staadium PP	
16.12.24	Fail: proj_.dwg					

Kaarepere bussipeatus

(suunaga Jõgeva poole),
riigitee 39 Tartu-Jõgeva-Aravete tee, km.
32,245 (paremal pool),
paigaldada uus bussiootepaviljon
platvormiga ja lammutada vana paviljon

X = 6505150
Y = 6459550

km. 32.300


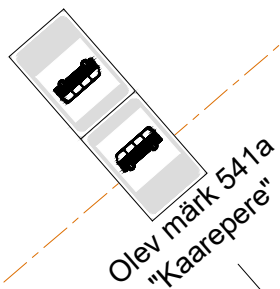


Olev märk 541a
"Kaarepere"

OLEMASOLEVAD TINGMÄRGID



PROJEKTEERITUD TINGMÄRGID

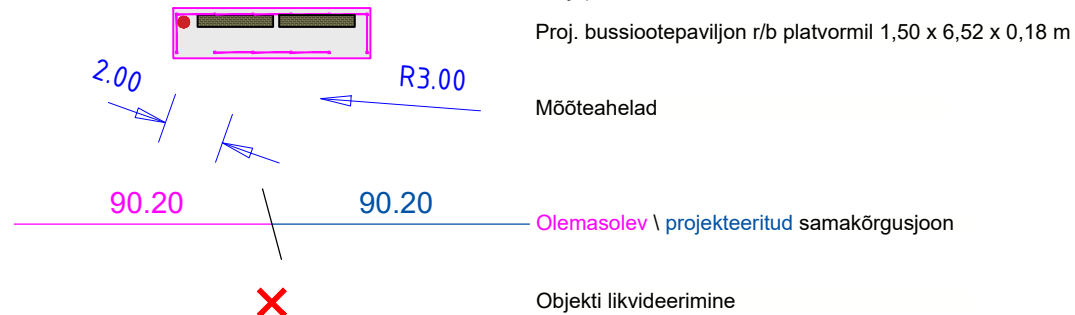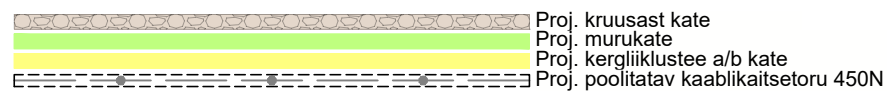

39 Tartu-Jõgeva-Aravete tee
57801:001:0317

km. 32.250

Likvideeritav bussiootepaviljon
vastavalt projektile 24-101-008: "Jõgeva
valla bussiootepaviljonide paigalduse
ehitusprojekt, AR-osa," Raadius Projekt OÜ

Sassi
57801:001:0540

Platvormi proj. abs. h = 91.70


Kaarepere bussipeatus
57801:001:0218

		AS TREV-2 Grupp Teemeistri tn 2, Tallinn 10916 Tel 677 6500, www.trev2.ee	Töö nr 24-101-008	Leht 10	Lehti 15
Majandustegevusteade nr. EEP003385			Projekt Jõgeva valla bussiootepaviljonide paigalduse ehitusprojekt	Mõõtkaava 1:250	
PROJEKTJUHT Magnar Mäekivi			Asukoht Jõgeva vald, Jõgeva maakond (Kaarepere)		
PROJEKTEERIJAL Magnar Mäekivi			Joonis TL 4-02, Asendiplaanid		Staadium PP
KONTROLLIJAL (Empty)					
Tellija Jõgeva Vallavalitsus					
16.12.24	Fail: proj_.dwg				

Kassinurme bussipeatus

(suunaga Tartu poole),
riigitee 39 Tartu-Jõgeva-Aravete tee, km.
34,129 (vasakul pool),
asendada olemasolev paviljon uuega

39 Tartu-Jõgeva-Aravete tee
24802:006:0137

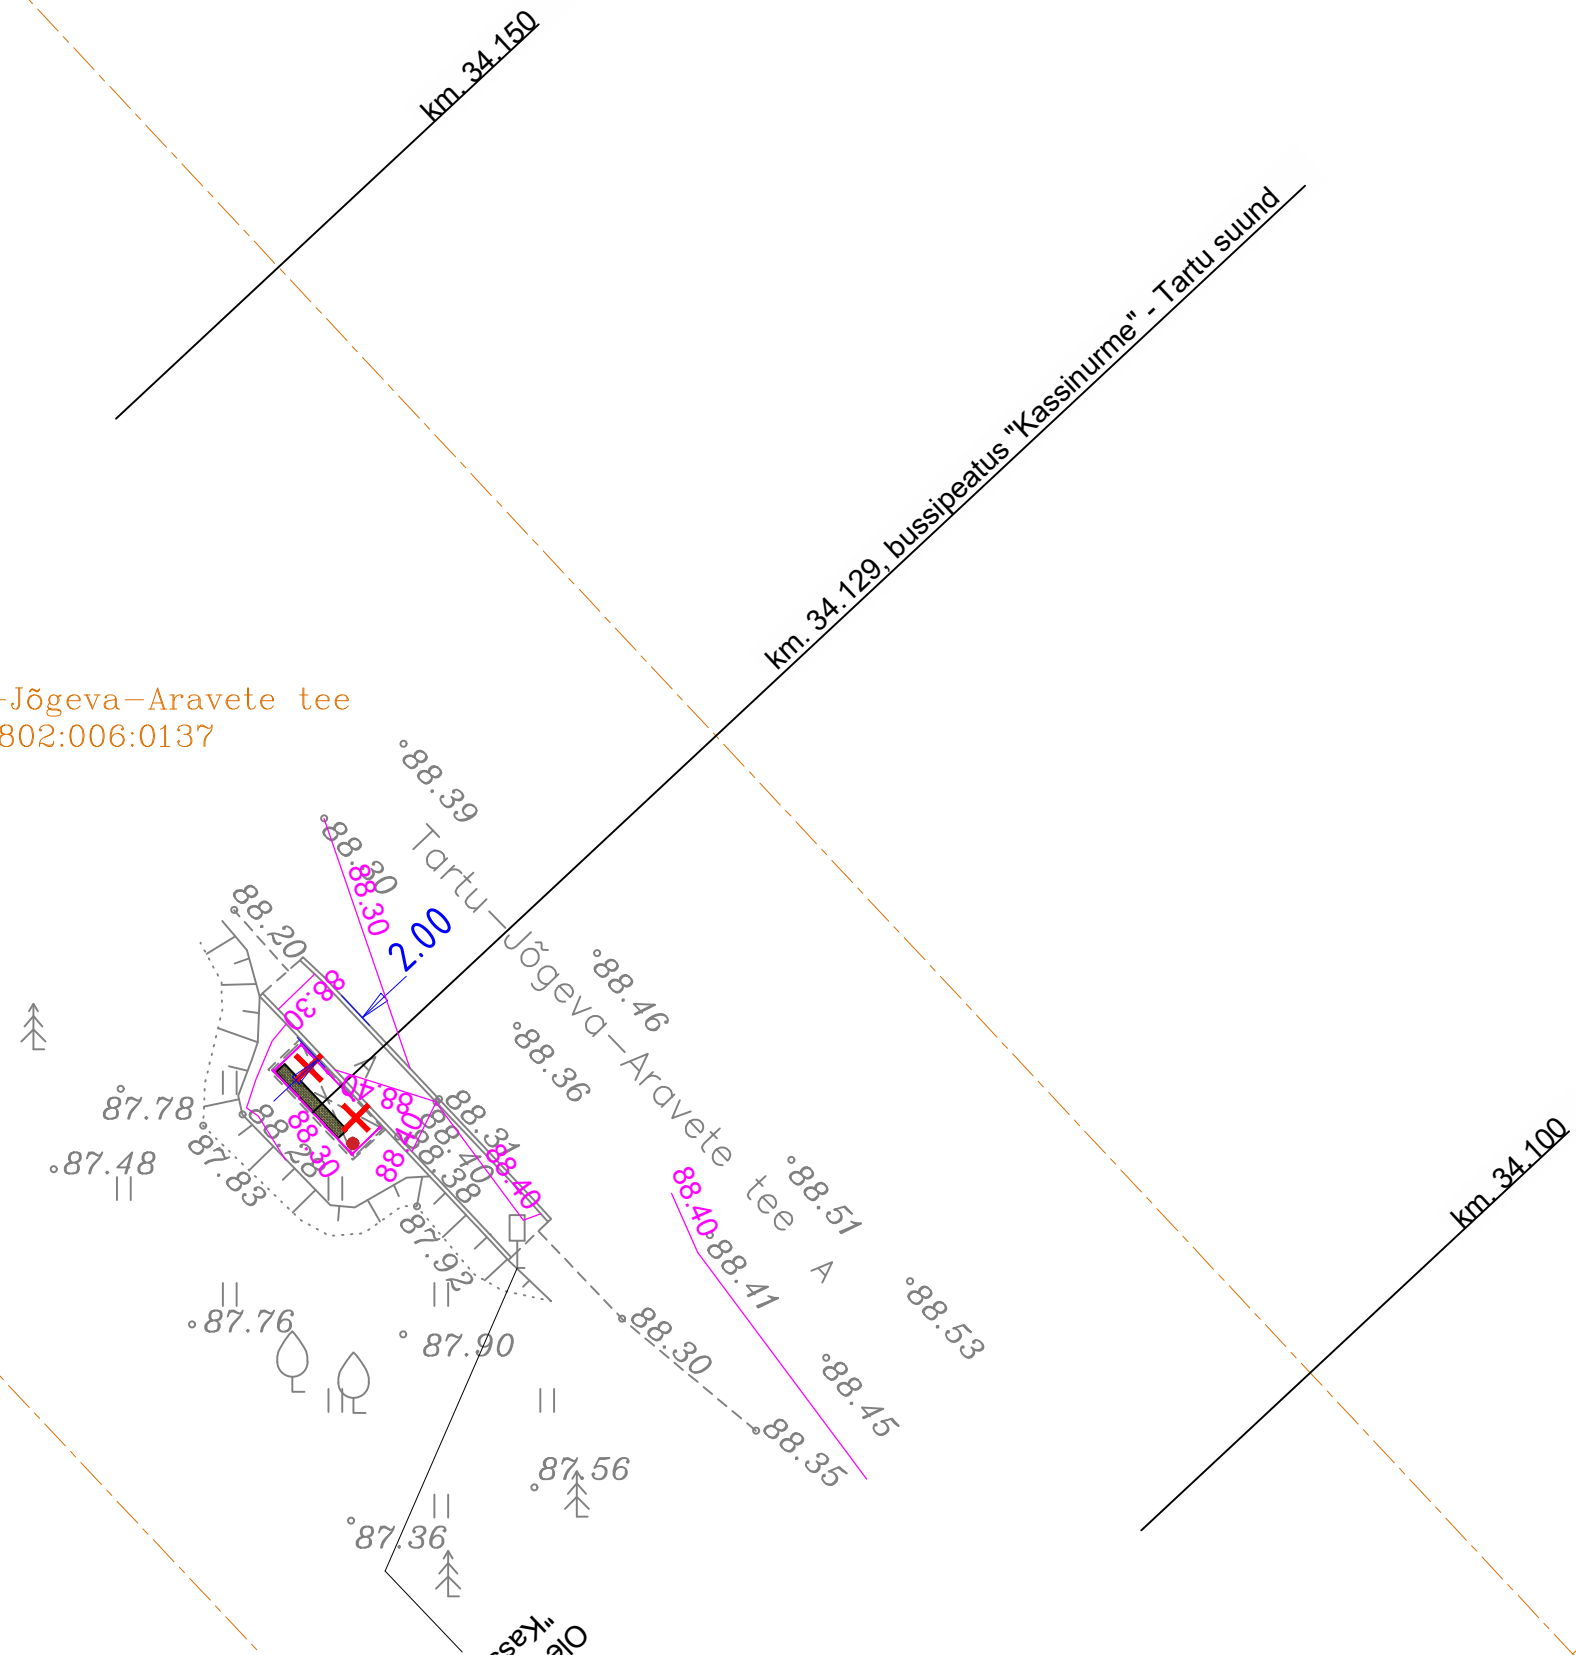

OLEMASOLEVAD TINGMÄRGID

Olev katastriüksuse piir


PROJEKTEERITUD TINGMÄRGID

Mööteahelad

Olemasolev \ projekteeritud samakõrgusjoon

Proj. bussiootepaviljon (asendatav)

Objekti likvideerimine


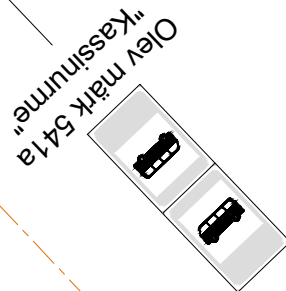


		AS TREV-2 Grupp Teemeistri tn 2, Tallinn 10916 Tel 677 6500, www.trev2.ee	Töö nr 24-101-008	Leht 13	Lehti 15
Majandustegevusteade nr. EEP003385			Projekt Jõgeva valla bussiootepaviljonide paigalduse ehitusprojekt	Mõõtkaava 1:250	
PROJEKTIJUHT Magnar Mäekivi			Asukoht Jõgeva vald, Jõgeva maakond (Kassinurme, Tartu suund)		
PROJEKTEERIJAL Magnar Mäekivi			Joonis TL 4-02, Asendiplaanid		Staadium PP
KONTROLLIJA					
Tellija Jõgeva Vallavalitsus					
17.12.24	Fail: proj_.dwg				

OLEMASOLEVAD TINGMÄRGID



PROJEKTEERITUD TINGMÄRGID

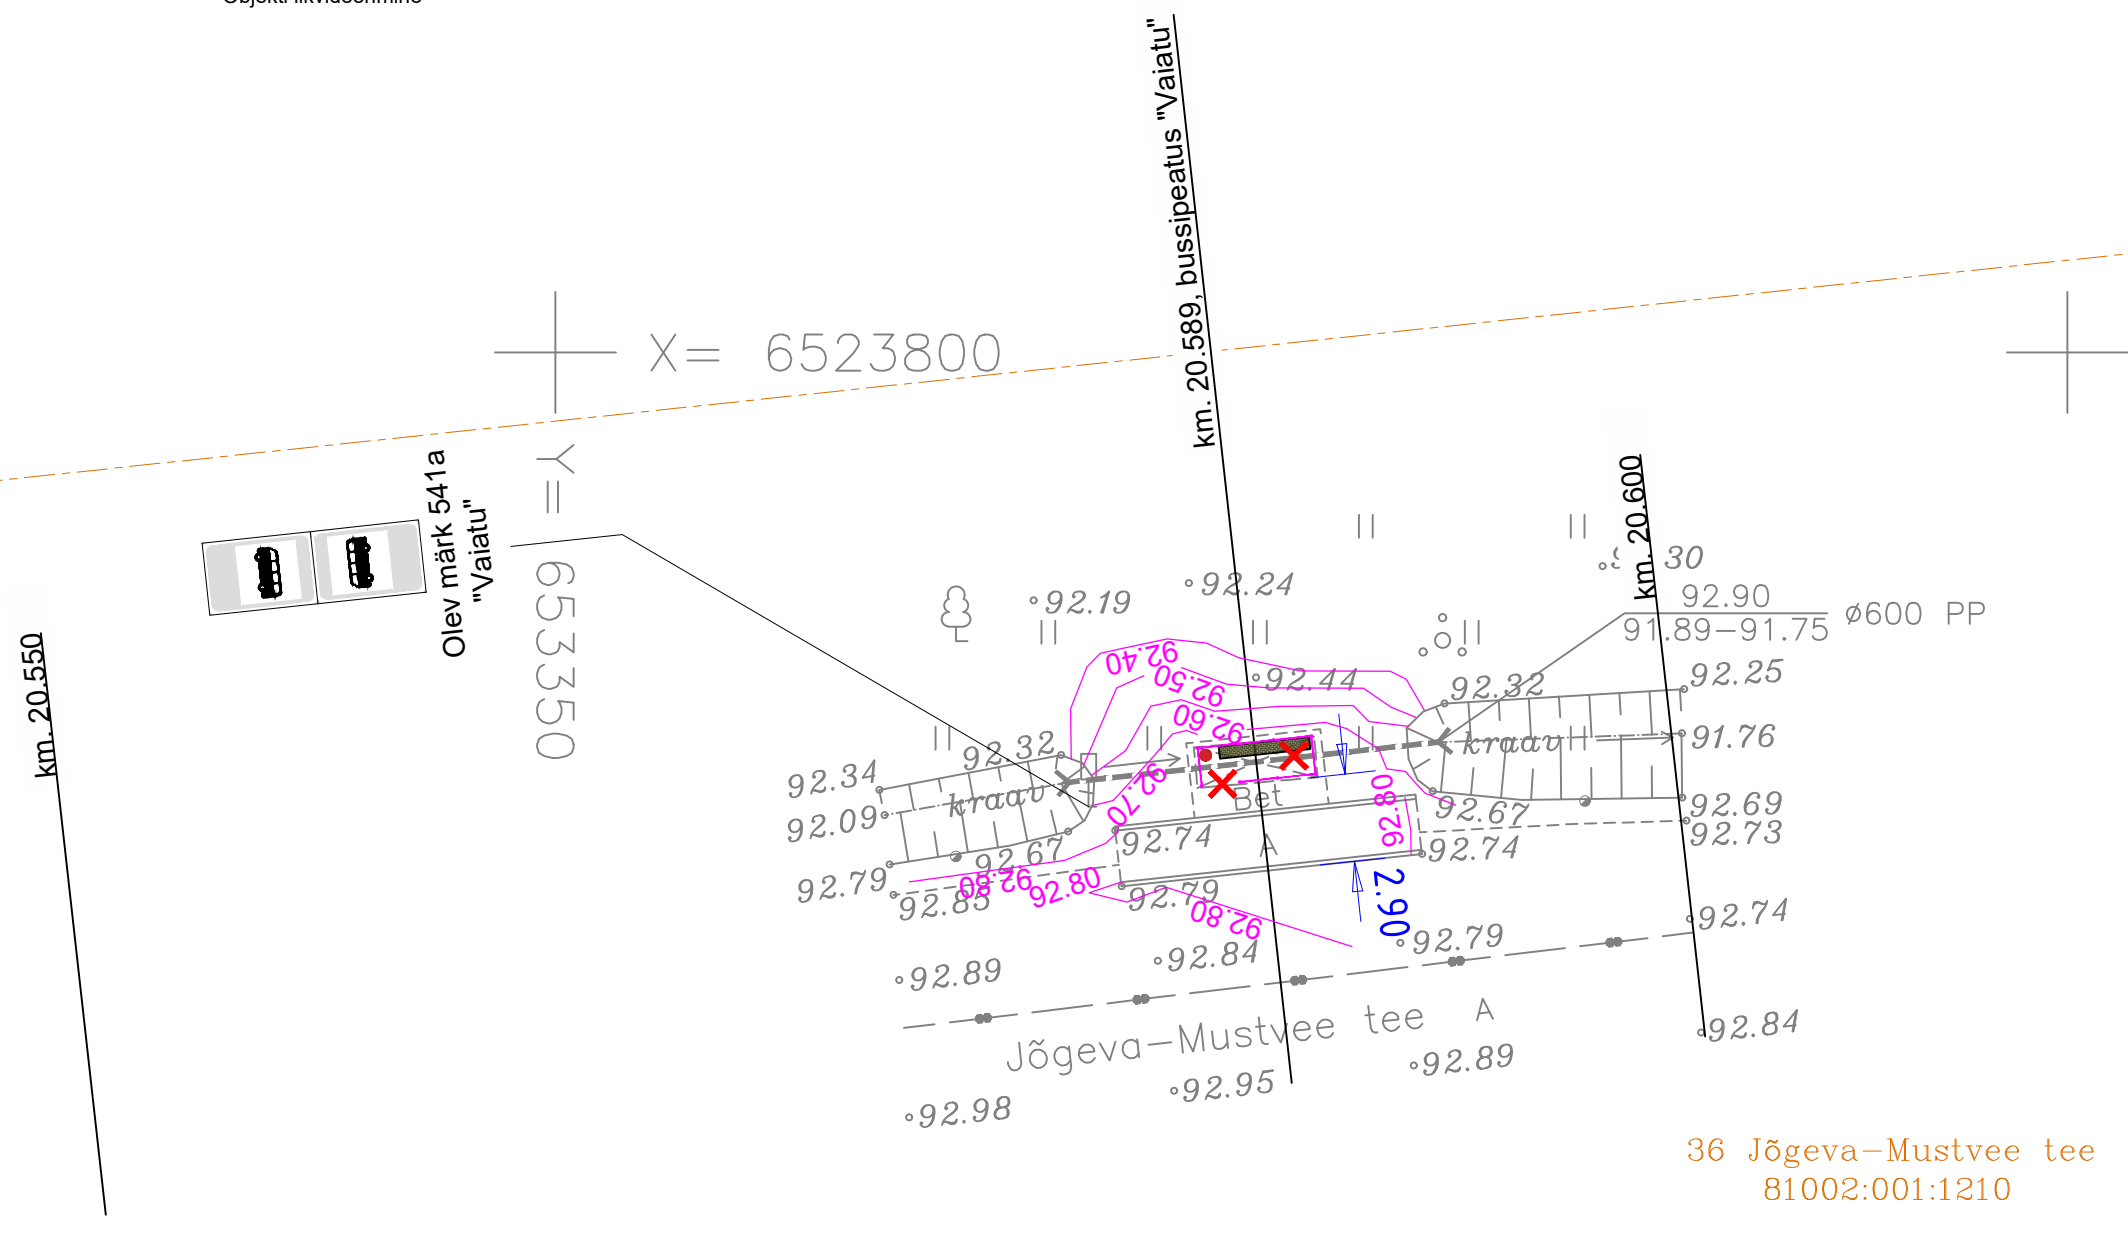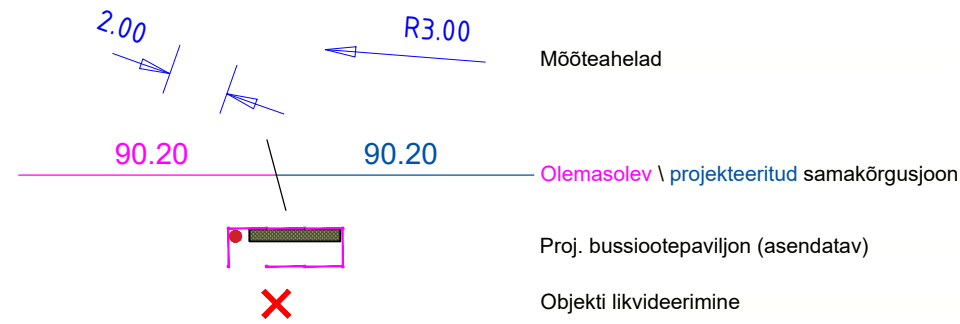

36 Jõgeva-Mustvee tee
81002:001:1210

		AS TREV-2 Grupp Teemeistri tn 2, Tallinn 10916 Tel 677 6500, www.trev2.ee	Töö nr 24-101-008	Leht 14	Lehti 15
Majandustegevusteade nr. EEP003385			Projekt Jõgeva valla bussiootepaviljonide paigalduse ehitusprojekt	Mõõtkava 1:250	
PROJEKTIJUHT Magnar Mäekivi			Asukoht Jõgeva vald, Jõgeva maakond (Vaiatu)		
PROJEKTEERIJAL Magnar Mäekivi			Joonis TL 4-02, Asendiplaanid		Staadium PP
KONTROLLIJAL Jõgeva Vallavalitsus					
Tellija Jõgeva Vallavalitsus					
17.12.24	Fail: proj_.dwg				


Kantküla bussipeatus

(suunaga Jõgeva poole),
riigitee 36 Jõgeva - Mustvee tee, km. 16,727
(vasakul pool),
asendada olemasolev paviljon uuega


OLEMASOLEVAD TINGMÄRGID

— Olev katastriüksuse piir
- - - Olev sidekanalisatsioon

PROJEKTEERITUD TINGMÄRGID

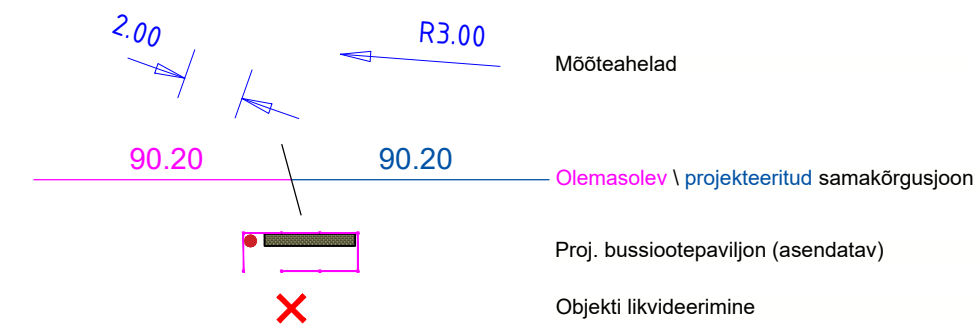

X = 6523550
Y = 6496000

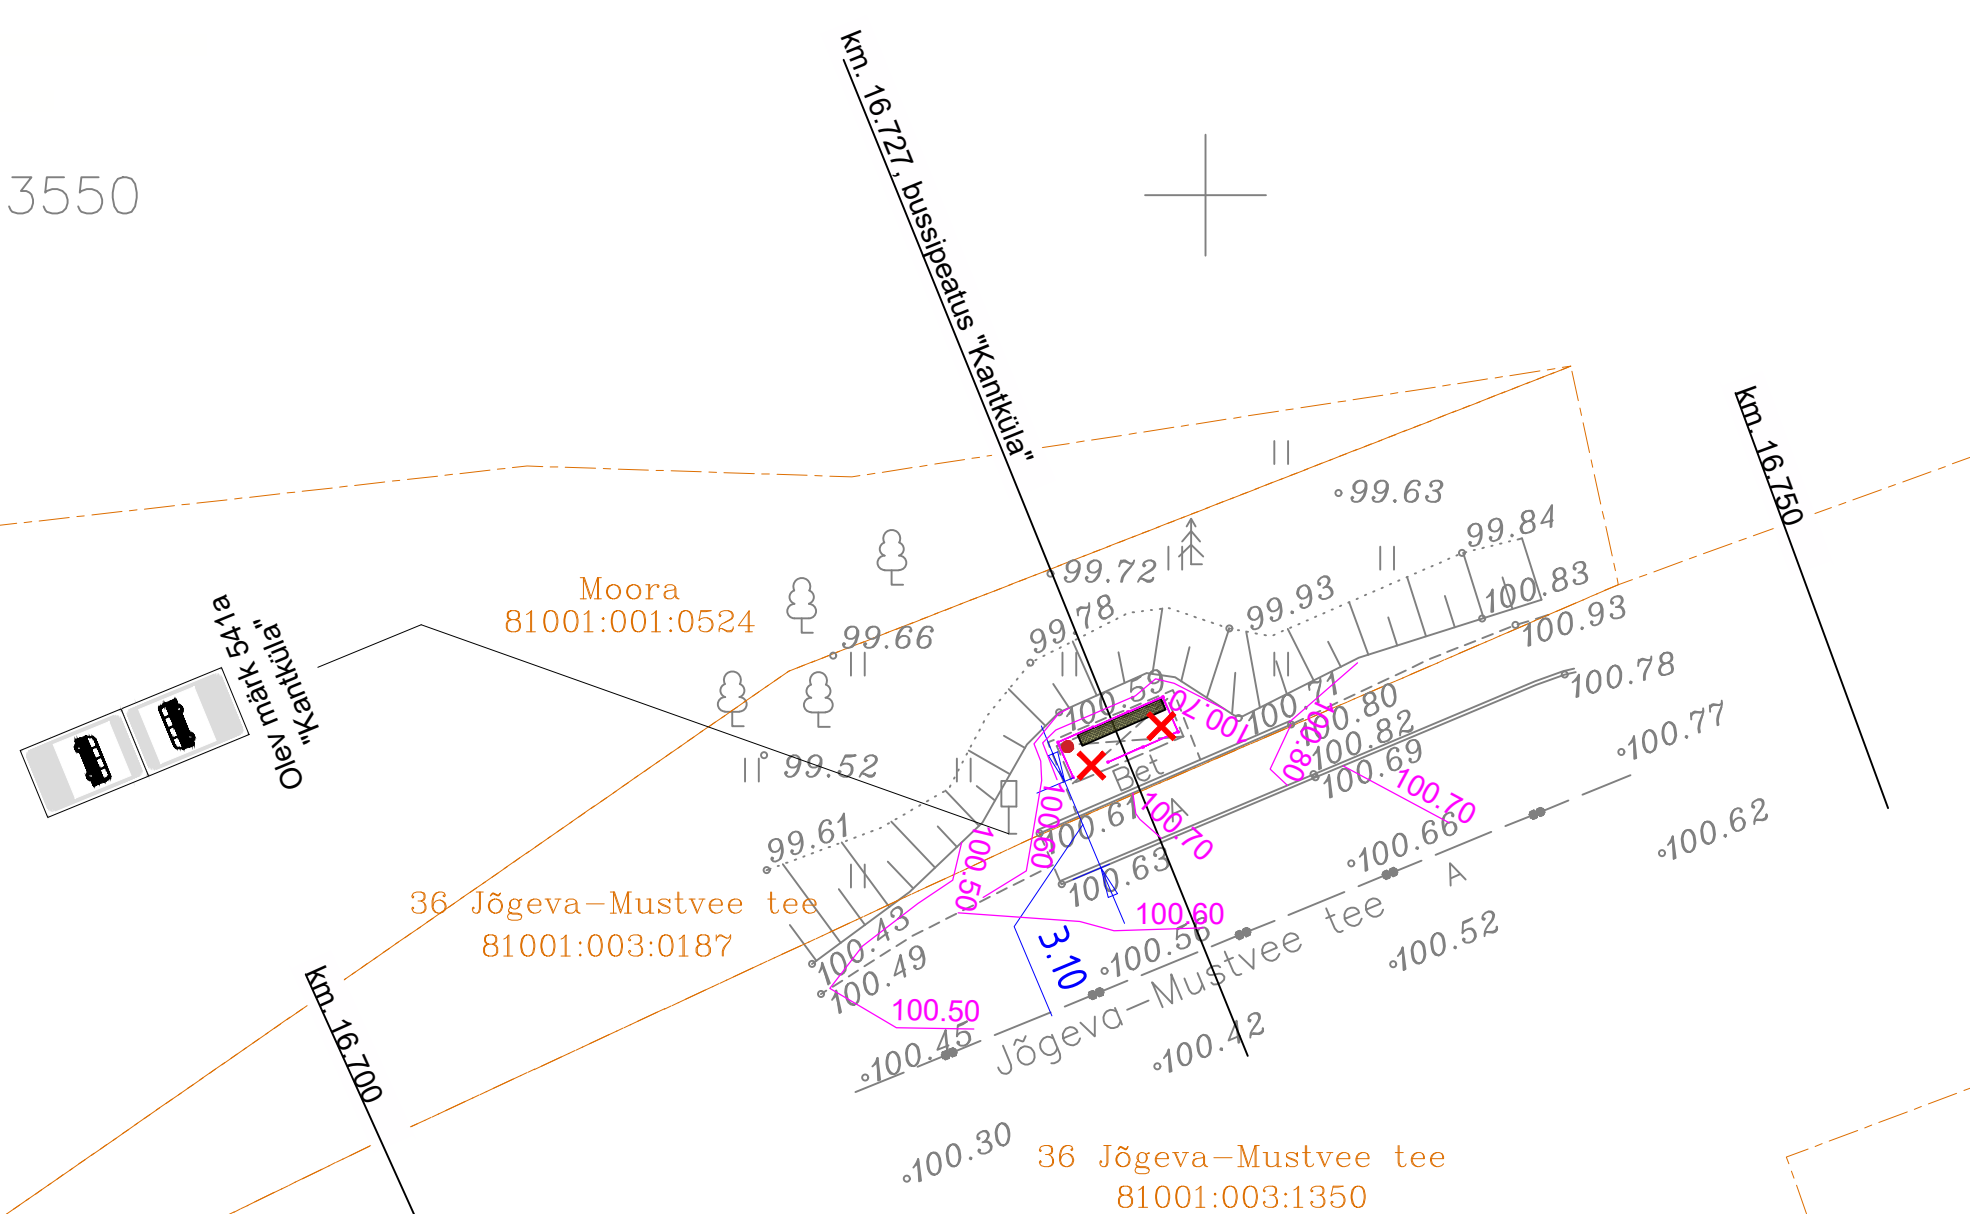

		AS TREV-2 Grupp Teemeistri tn 2, Tallinn 10916 Tel 677 6500, www.trev2.ee	Töö nr 24-101-008	Leht 15	Lehti 15
Majandustegevusteade nr. EEP003385			Projekt Jõgeva valla bussiootepaviljonide paigalduse ehitusprojekt	Mõõtkava 1:250	
PROJEKTIJUHT Magnar Mäekivi			Asukoht Jõgeva vald, Jõgeva maakond (Kantküla)		
PROJEKTEERIJAL Magnar Mäekivi			Joonis TL 4-02, Asendiplaanid		
KONTROLLIJA			Staadium PP		
Tellija Jõgeva Vallavalitsus					
17.12.24	Fail: proj_.dwg				