


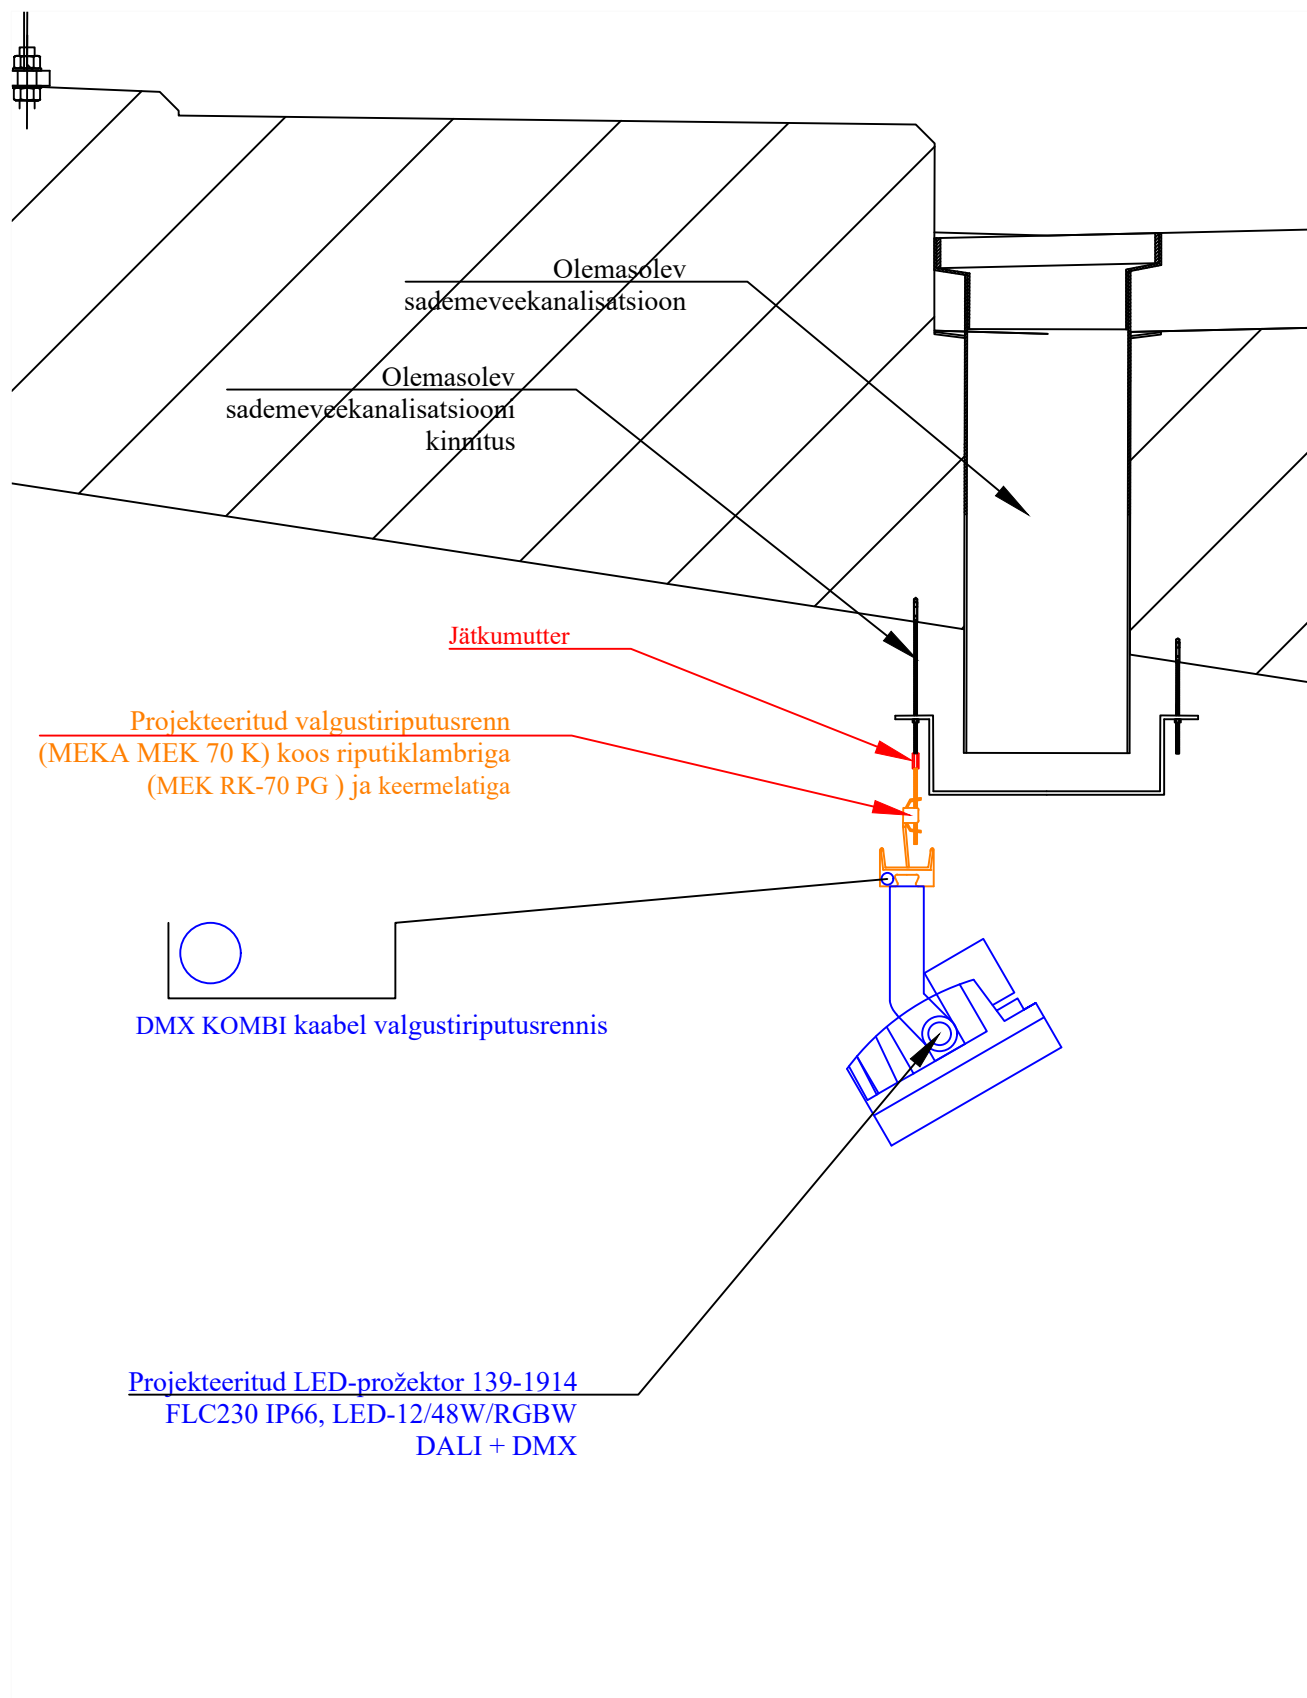

Töö nr:	Stadium	Projekti osa-joonise nr	Muudatus	Mõõtkava	Joonise nimetus:
0525_TP_EL	TP	EL-006	v1.1 12.25	1:20	LED prožektori paigaldusskeem
Töö nimetus: Jõhvi viadukti dekoratiivvalgustuse projekt.					Fail
Aadress: 3 Jõhvi-Tartu-Valga tee L9 (25301:005:0196), Jõhvi linn, Jõhvi vald, Ida-Viru maakond.					0525_TP_EL-5-02_LED_prožektori _paigaldusskeem.pdf
Juhataja	S.Vinnikov			11.09.2025	 A.V.R. ELEKTER OÜ Ehitajate 128 Kohtla-Järve, 30222 Tel.: +372 33 77710 E-post: info@avr.ee
Vastutav	A. Shpakovskii			11.09.2025	
	Allkiri			Kuupäev	