


Isikliku kasutusõiguse seadmise plaan  
Saaremaa vald, Salme alevik, 77 Kuressaare-Sääre tee  
Katastri nr. 72101:002:0639  
M 1:500

Plaan 2

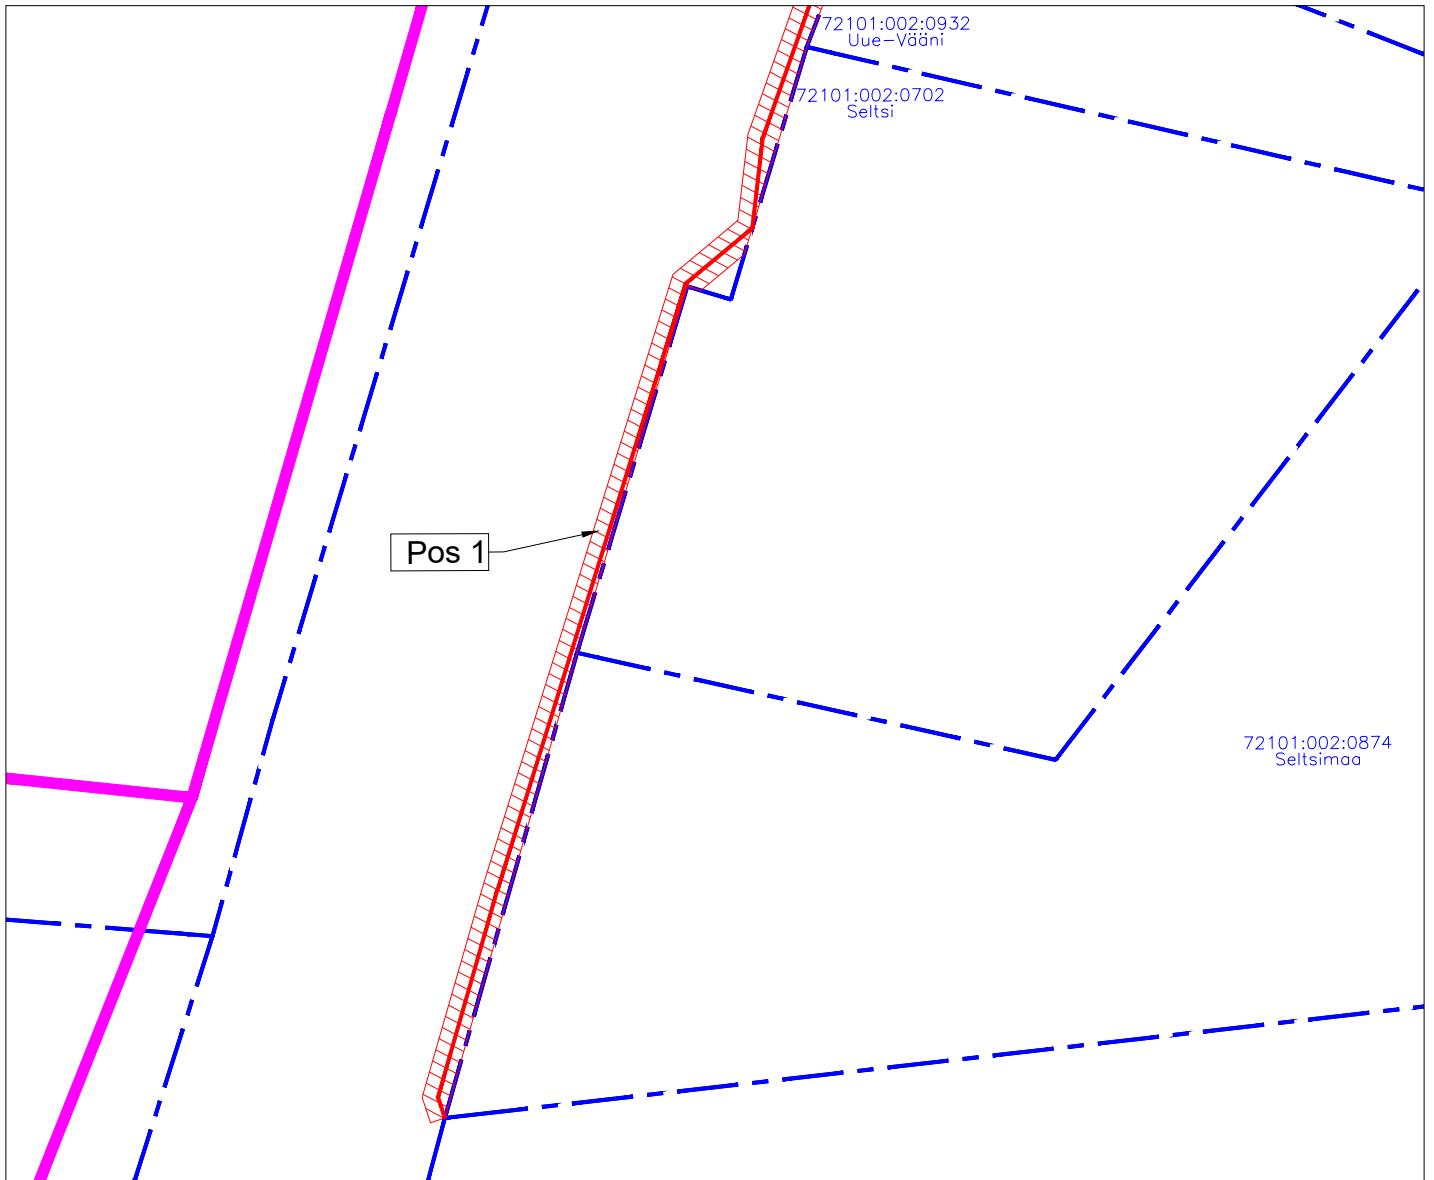

Töö tellija: Enefit Connect OÜ  
Sidevõrgu projekteerimine ja  
ehitus Kastre ja Peipsiääre  
vallas (PE2023-16)  
Eelprojekt - VT1895  
Töö nr. 22-527  
Koostas: Rauno Pärn  
Hepta Group Energy OÜ projekteerija

TINGMÄRGID

	Katastripiir
	Projekteeritud side-õhuliin
	Projekteeritud sideliin maasisene
	Kasutusõiguse ala
	Projekteeritud sidekaev
	Projekteeritud side peajaotuskeskus