


ISIKLIKU KASUTUSÕIGUSE ALA PLAAN NR 1
 20113 Hagudi-Kodila tee (66801:001:1588) registriosa nr 11228950
 Kuku küla, Rapla vald, Rapla maakond

M 1:500, A4

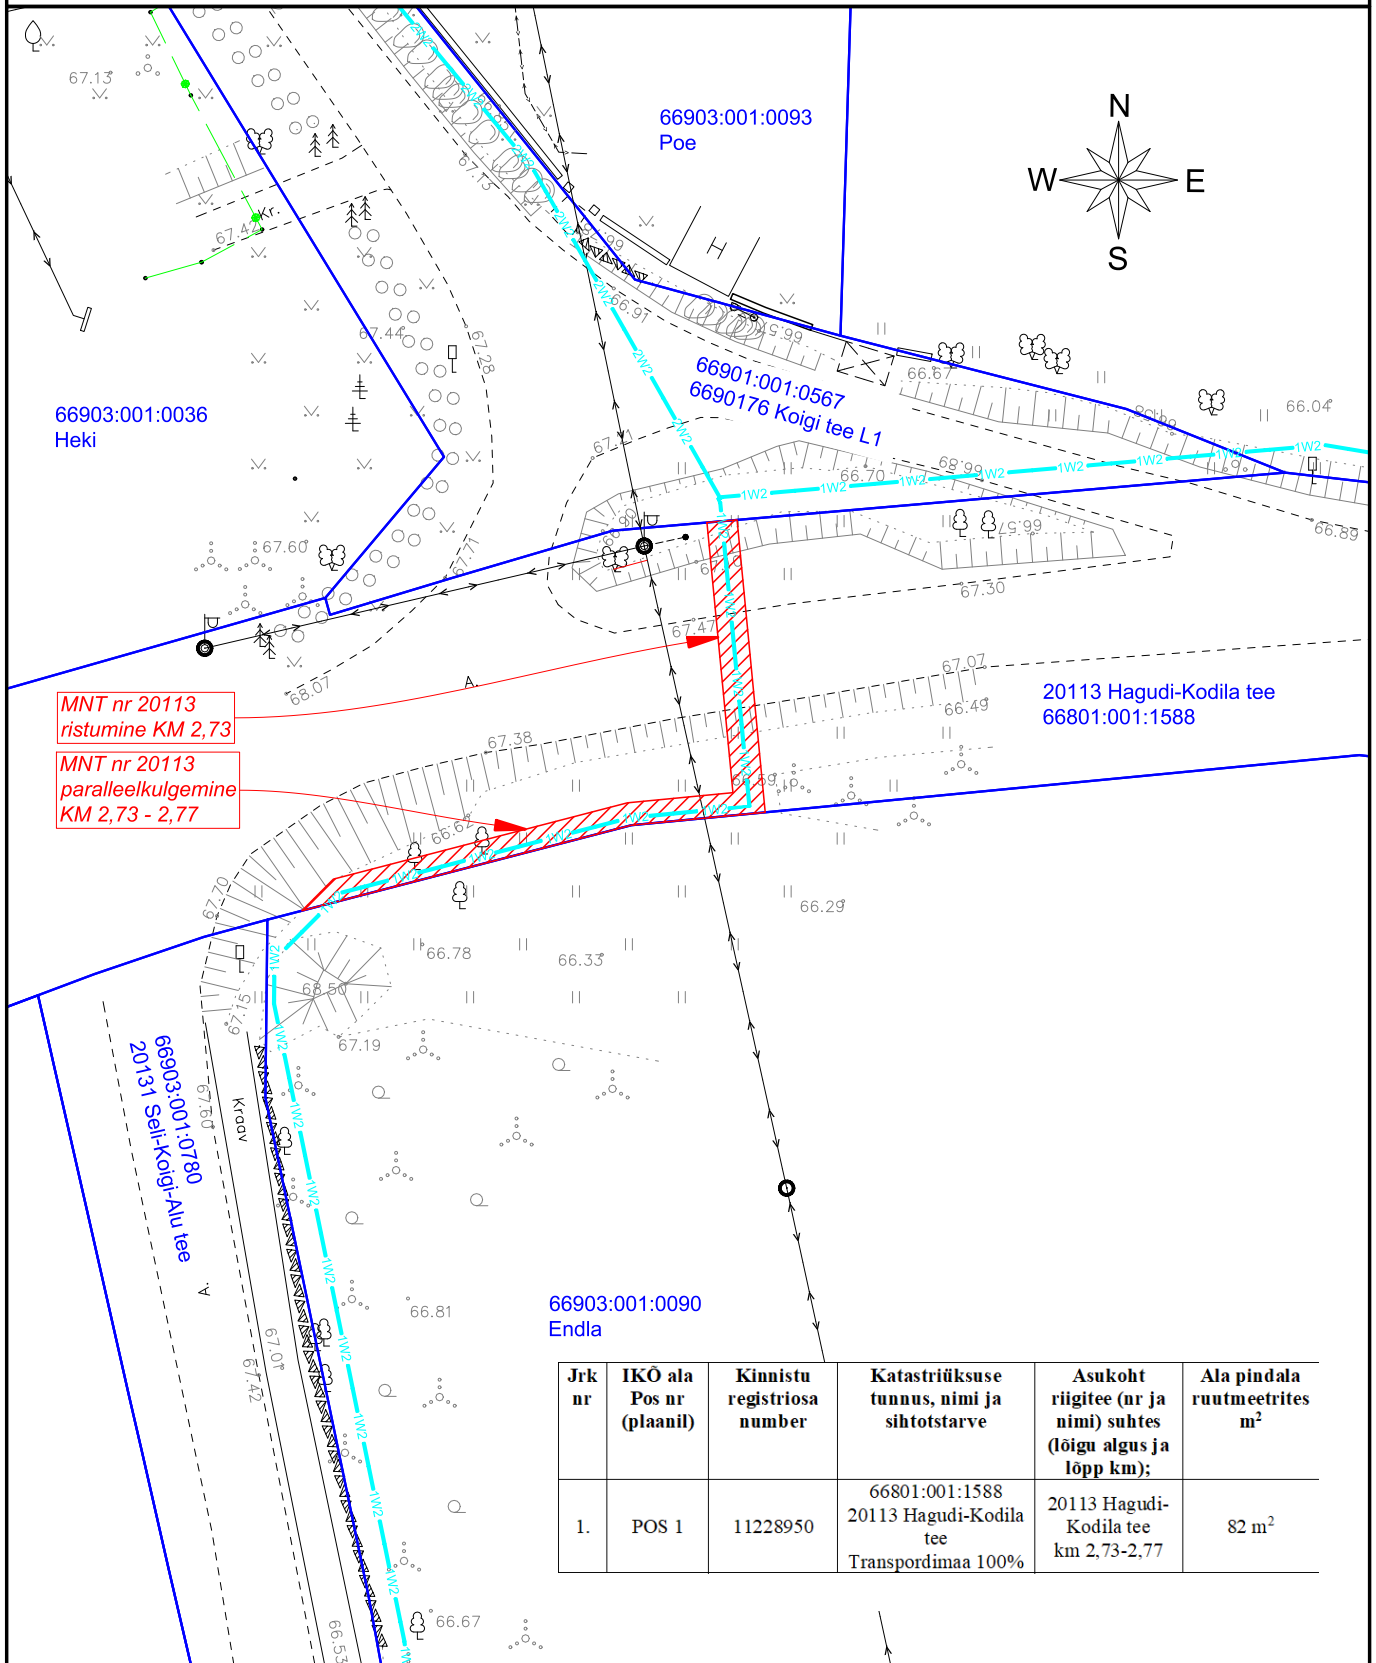

- Kasutusõiguse ala
- Katastriüksuse piir
- Projekteeritud tehnovõrk - maa-alune elektrikaabel

Projekt: Rapla-Alu 10 kV fiidri parendamine
 Töö nr: IP4462
 Koostaja: Draftit OÜ