


Isikliku kasutusõigusega koormatava ala plaan
Tartu maakond, Kambja vald, Külitse, 3 Jõhvi-Tartu-Valga tee,
Tehnovõrgu paiknemine riigiteel 142,42km.
Registrikood: 5778350, katastritunnusega: 28301:001:1300

M 1:250

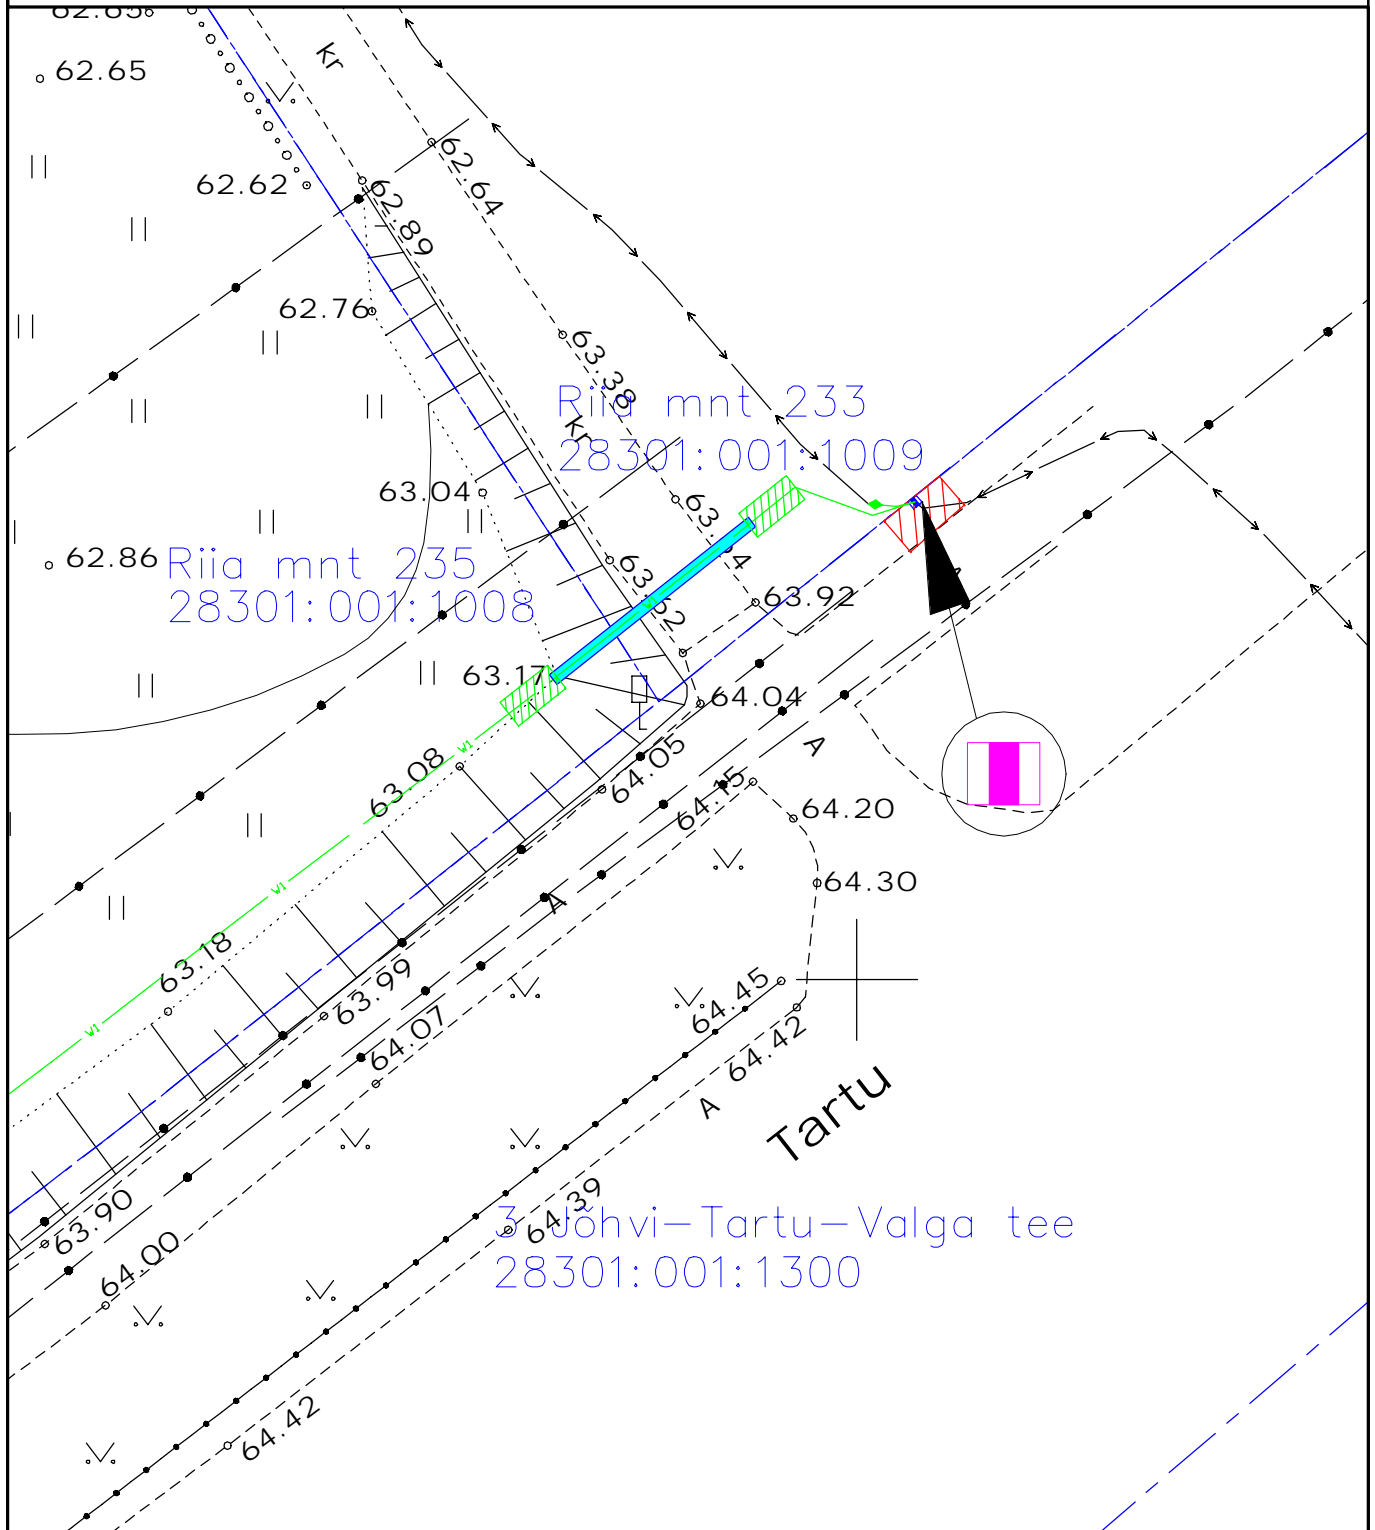

Kasutusõiguse ala : 3m2
Maakaabelliini pikkus: 1m
Kaitsevööndid:

- Maakaabli kaitsevöönd on 1m kaablist mõlemale poole;
- Seadme/kilbi kaitsevöönd on 2m seadme seintest.

— — — — — Katastriüksuse piir

 Koormatav ala

 Projekteeritav maakaabel

 Projekteeritav kaitsetoru kinniselt

 Projekteeritav jaotuskilp