


# Isikliku kasutusõiguse seadmise plaan

IKÕ ala Pos nr (plaanil)	Kinnistu registriosa nr	Katastriüksuse tunnus, nimi ja sihtotstarve	IKÕ ala pindala m2
Pos 1	7134350	60803:001:1483 Pühajärve-Pukamõisa 23175, transpordimaa	690

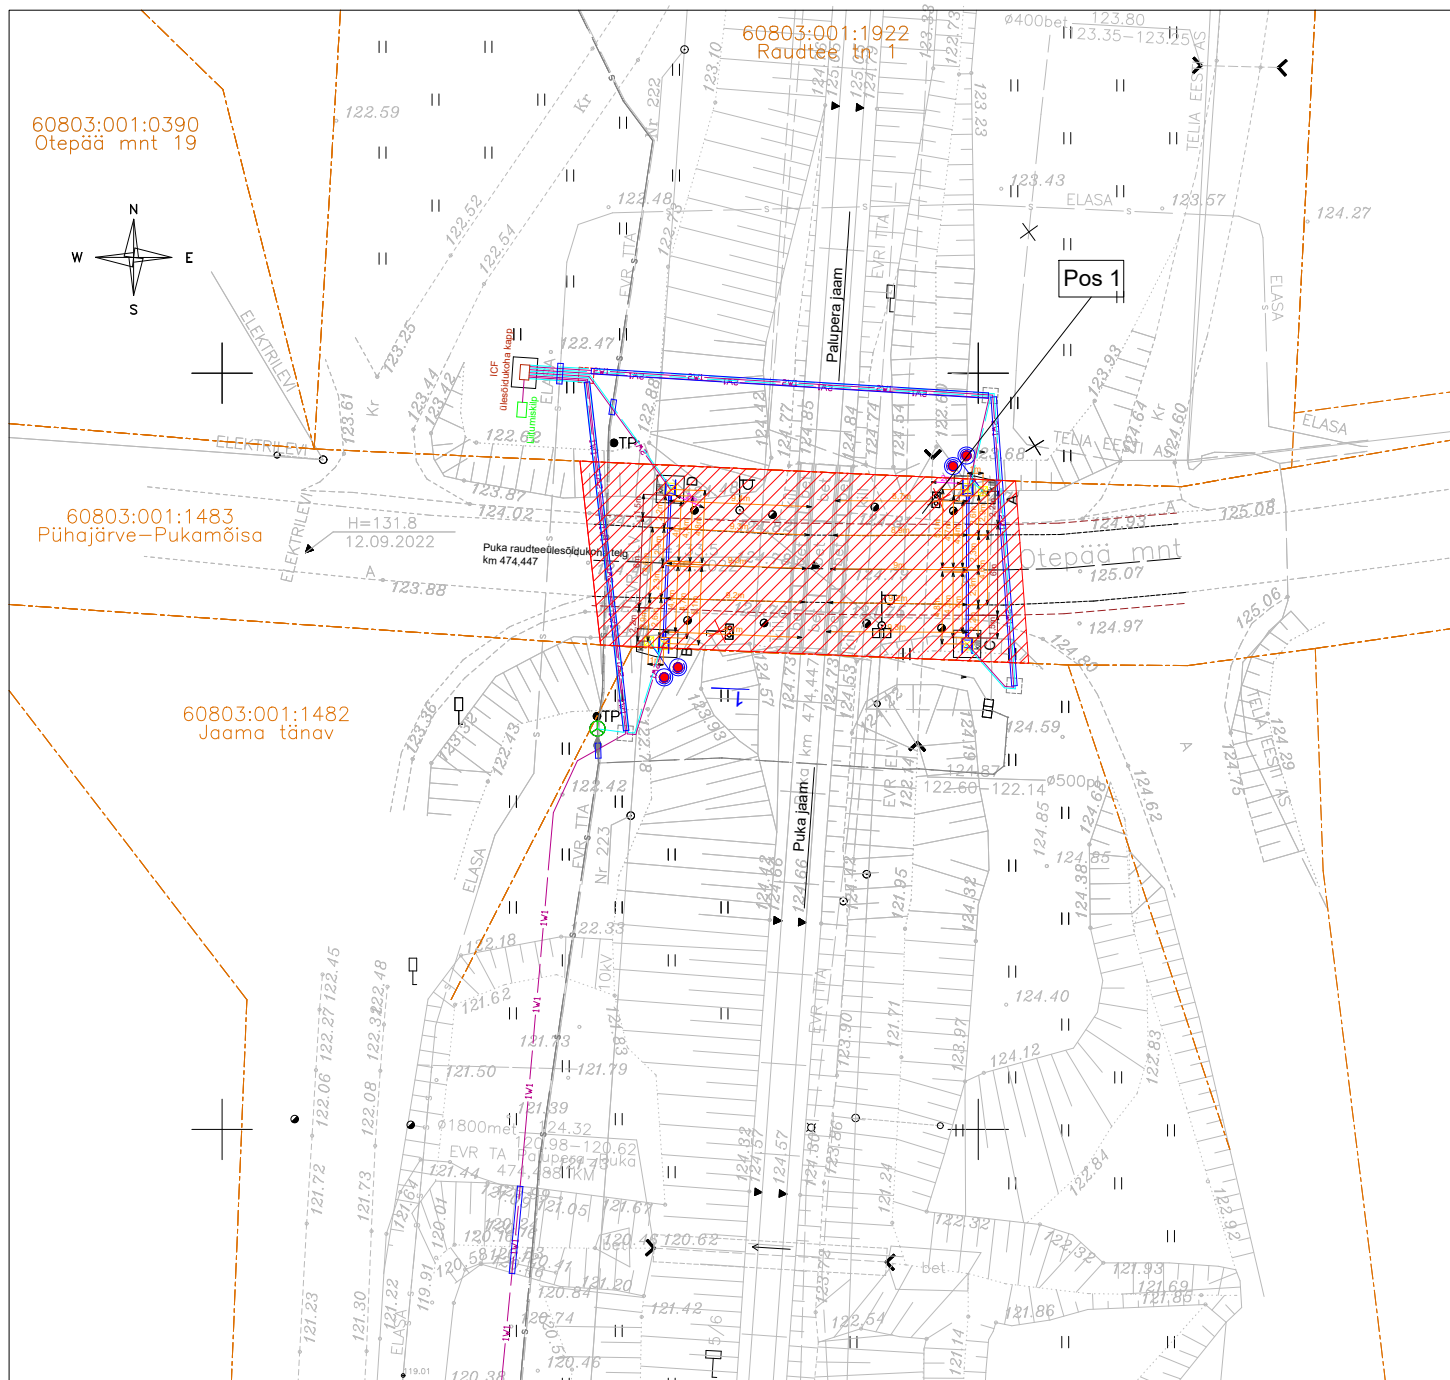

--- Kinnistute piirid

IKÕ seadmise ala



Projekteeritud ICF ülesõidufoor SPC-901, tüüp 71



Projekteeritud tõkkepuu ICF



Projekteeritud ICF ülesõidukoha kapp



Projekteeritud liitumiskilp

Projekteeritud TTA turvangu kaabel

Projekteeritud fiiberoptiline kaabel

Projekteeritud kaablitrassid

Projekteeritud 0,4 kV kaabelliin

Projekteeritud plats

Demonteeritav objekt

Perspektiivse teelaienduse piirid, ei ole antud projekti mahus

Projekti nimetus / asukoht			Töö nr
Puka / Valga maakond, Otepää vald, Puka alevik			UAS413
Koostaja	Möötkava	Leht / formaat	Kuupäev
Vitali Martinson	1:500	1 / A4	15.07.24