



Ristlõige: Puka raudteeülesõit km 474,447 (riigitee nr 23175 Pühajärve-Pukamõisa tee km 15,139)
M 1:100
Kaablikanaliseerimise torude / kaitsetorus kaablite paigaldamine sõidutee alla kinnisel meetodil

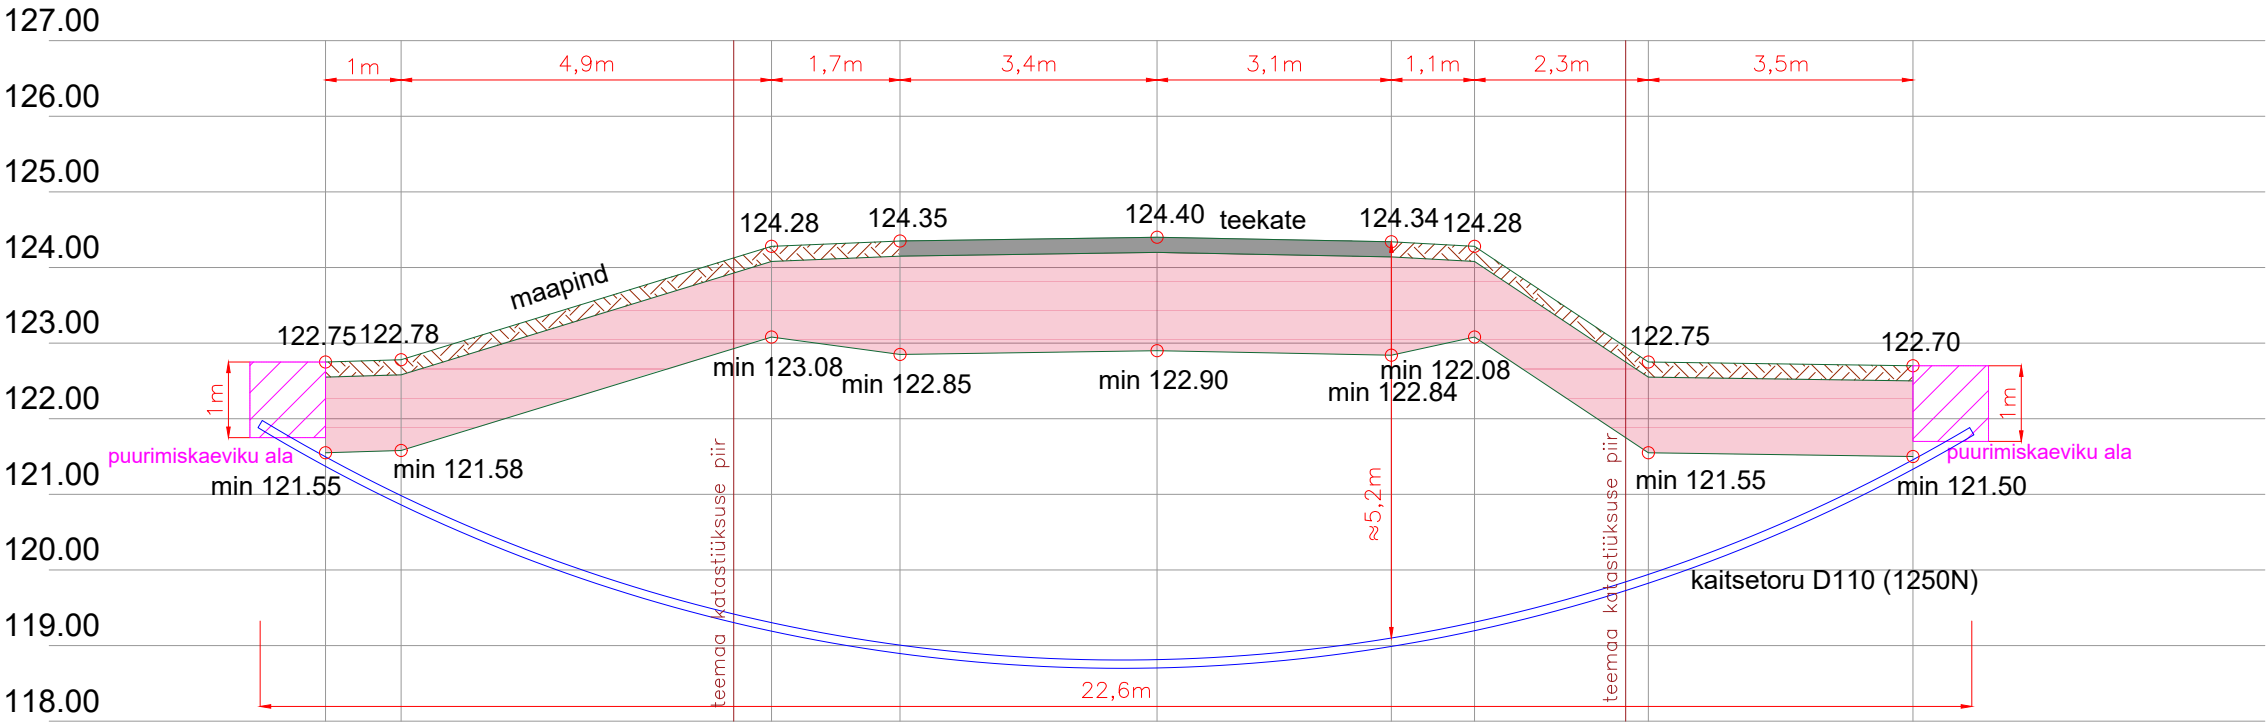

Ristlõiked					ICF	
Vastutav isik	R.Campo	07.07.24		Joonise nr: EA-4-03		
Kontrollija	S.Berezin	07.07.24		Seotud projektiga: UAS413	Version:	Leht:
Projekteerija	E.Viljaste	07.07.24			2	1/4


Ristlõige: Puka raudteeülesõit km 474,447 (riigitee nr 23175 Pühajärve-Pukamõisa tee km 15,113)
M 1:100
Kaablikanaliseerimise torude / kaitsetorus kaablite paigaldamine sõidutee alla kinnisel meetodil

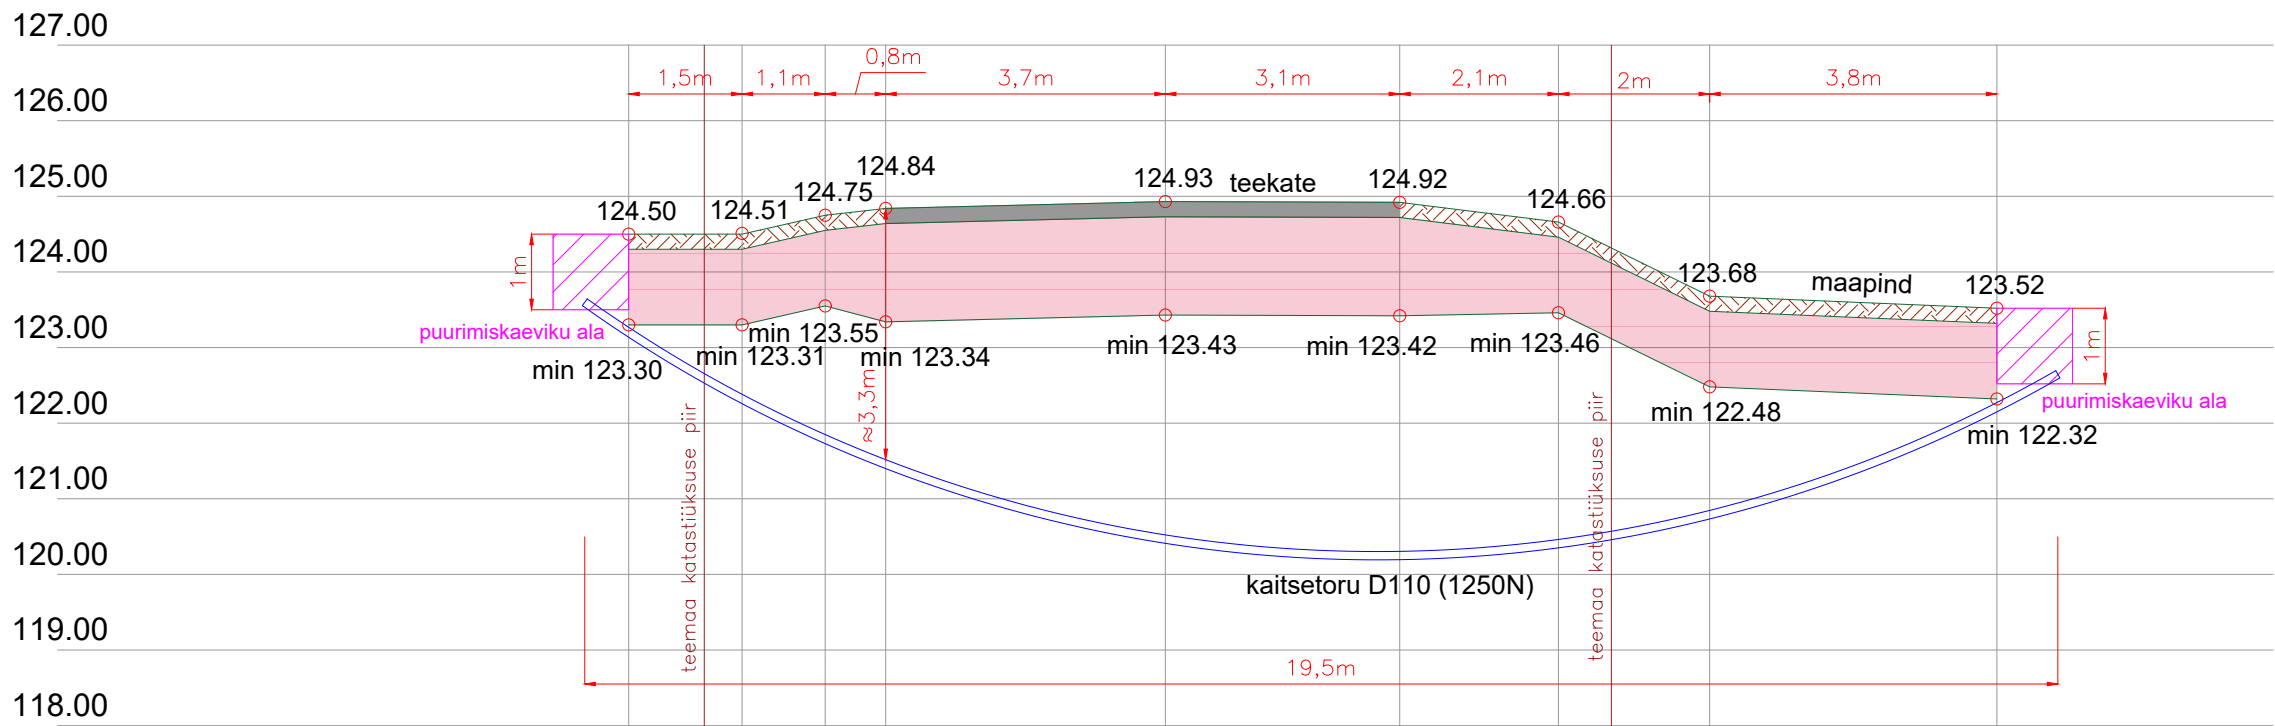


Ristlõiked					ICF	
Vastutav isik	R.Campo	07.07.24		Joonise nr: EA-4-03		
Kontrollija	S.Berezin	07.07.24		Seotud projektiga: UAS413	INGENIERIA Y CONTROL FERROVIARIO S.A. Reg nr. A33877812	
Projekteerija	E.Viljaste	07.07.24			Versioon: 2	Leht: 2/4



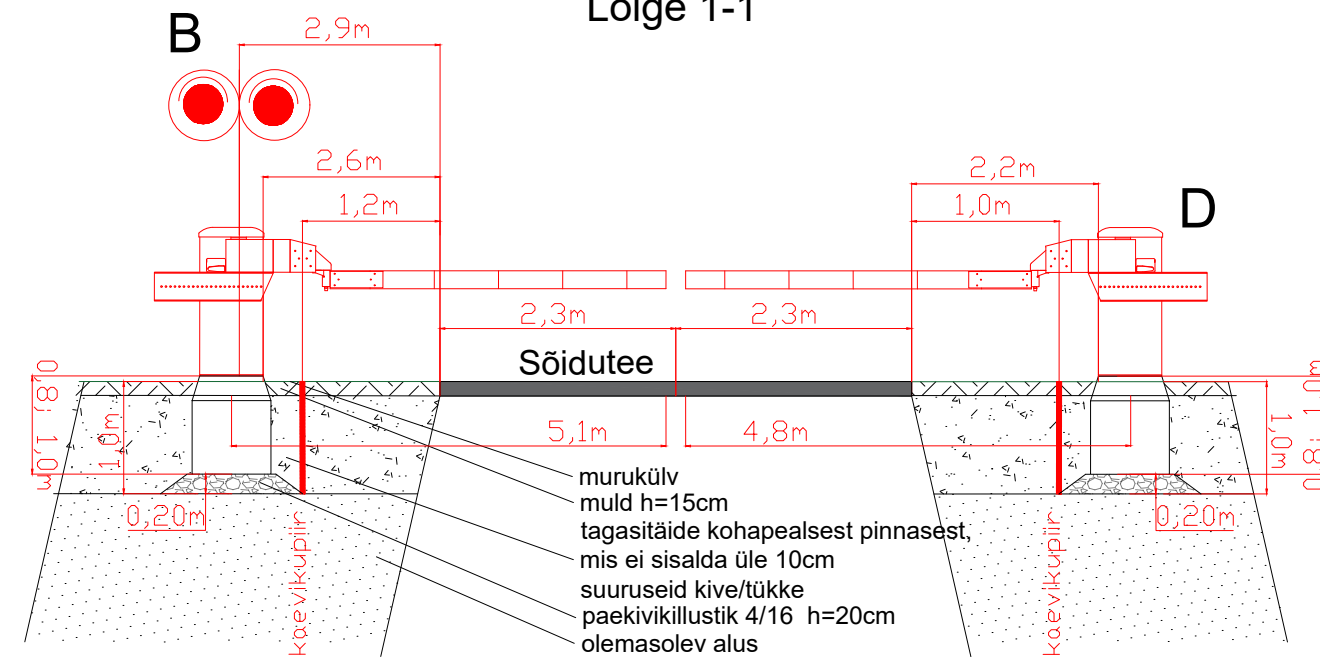

Ristlõiked: Puka raudteeülesõit km 474,447

Lõige 1-1

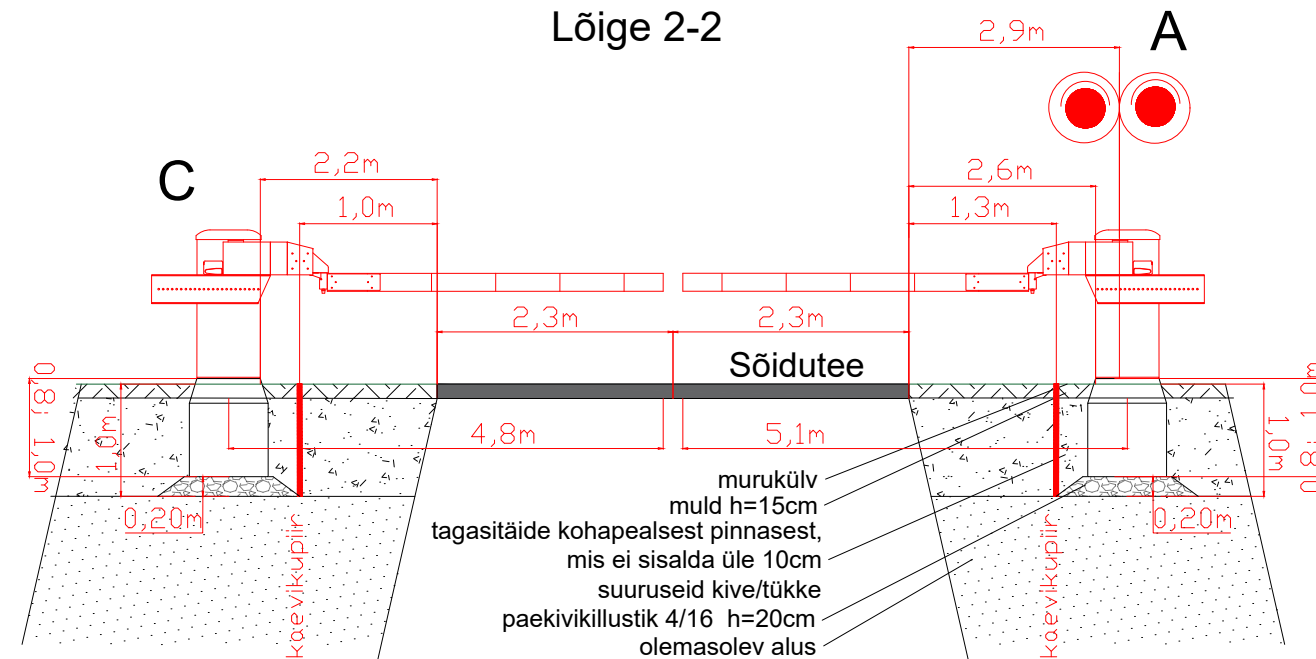

Lõige 2-2





Ristlõiked						
Vastutav isik	R.Campo	07.07.24		Joonise nr: EA-4-03	INGENIERIA Y CONTROL FERROVIARIO S.A. Reg nr. A33877812	
Kontrollija	S.Berezin	07.07.24				
Projekteerija	E.Viljaste	07.07.24		Seotud projektiga: UAS413	Versionoos: 2	Leht: 3/4


Ristlõige: Puka raudteeülesõit km 474,447 (riigitee nr 23175 Pühajärve-Pukamõisa tee)

M 1:100

Kaablite paigaldamine lahtisel meetodil ja tee mulde taastamine

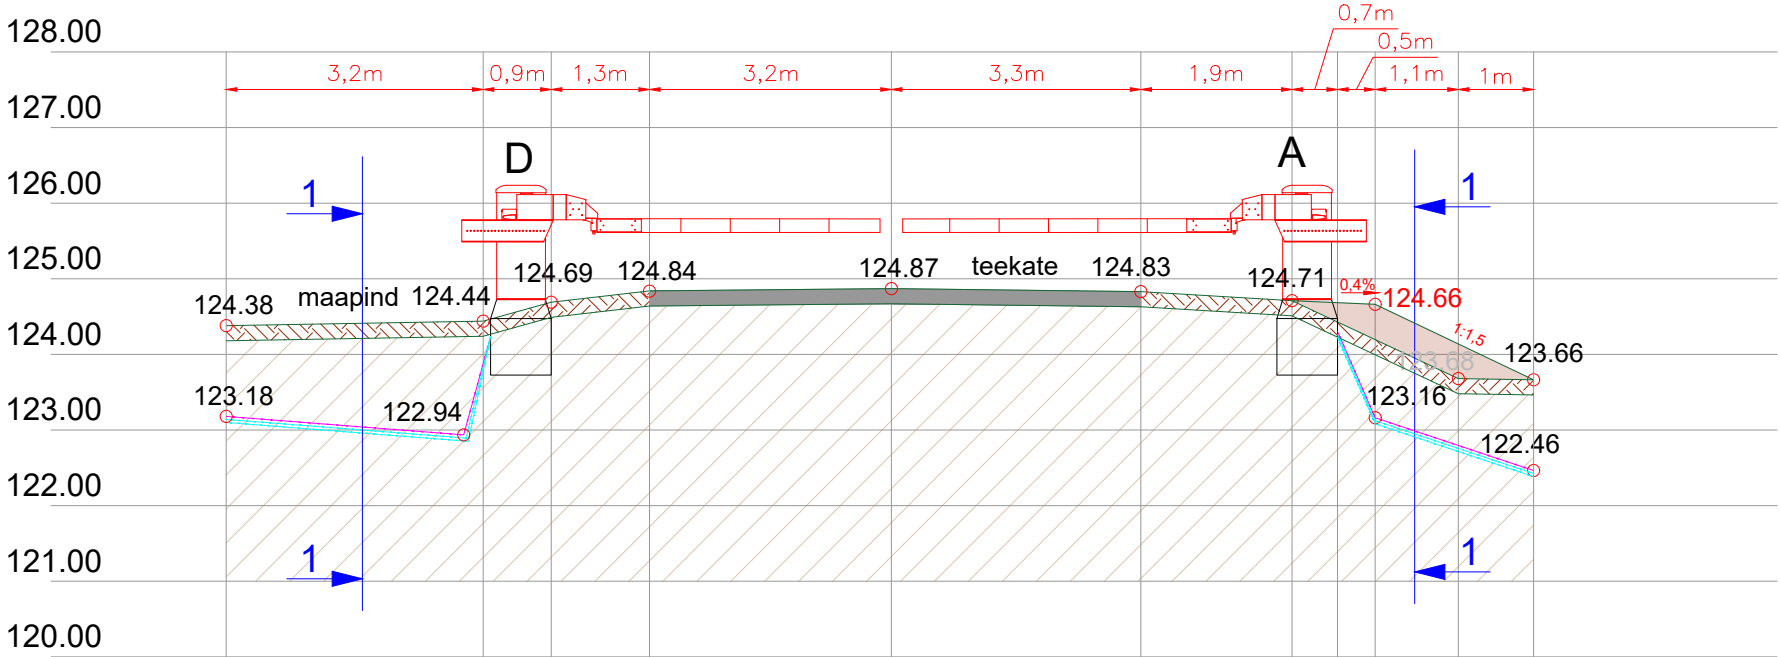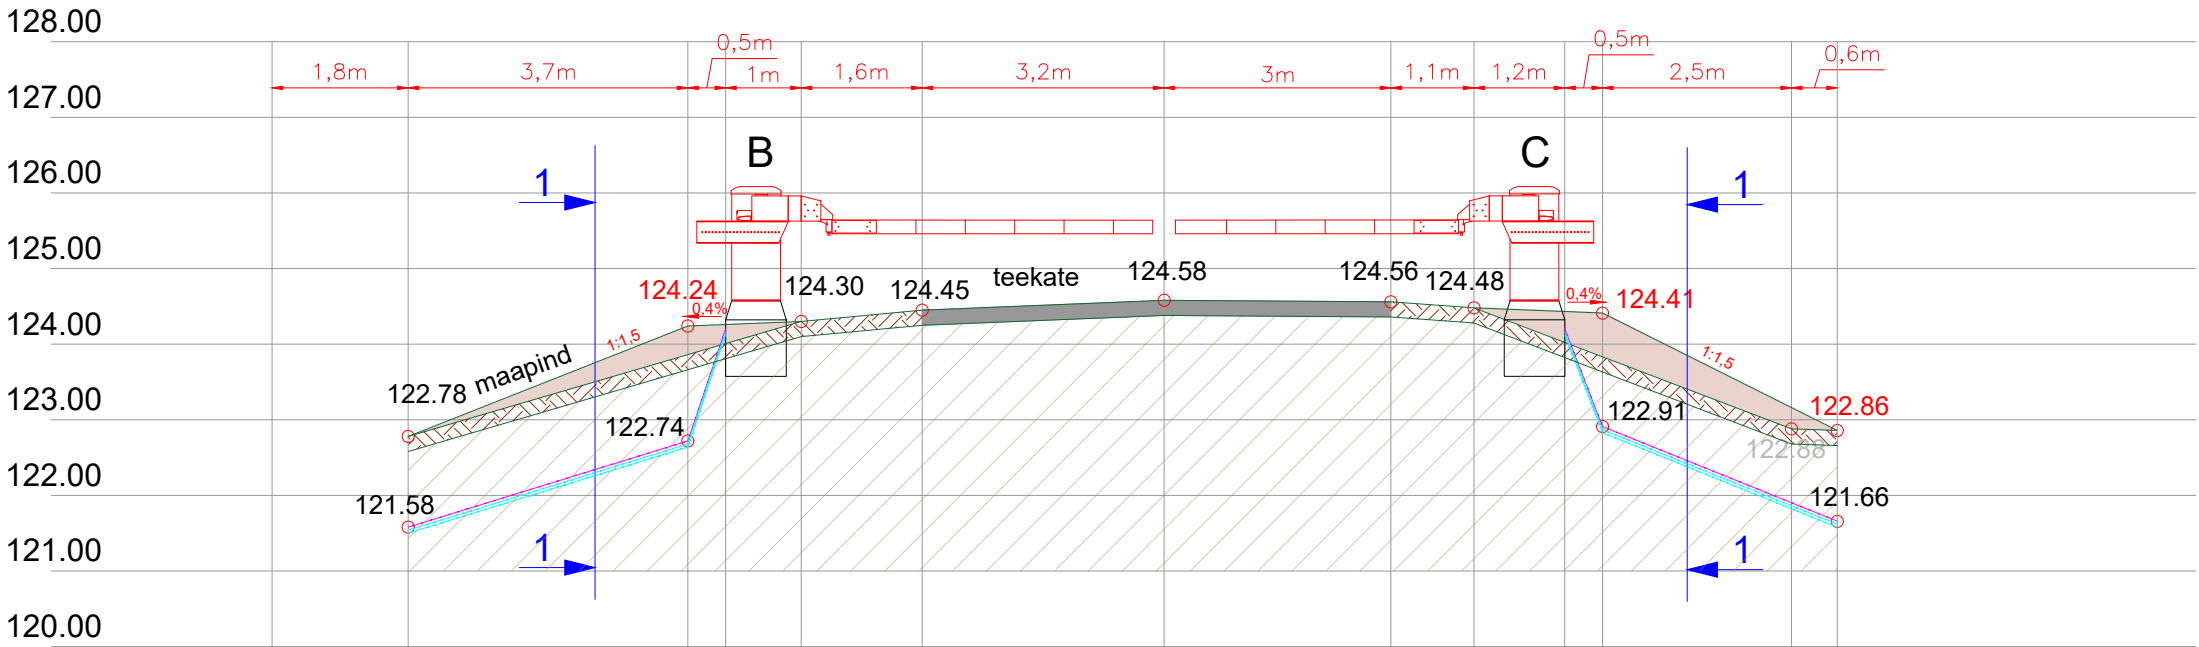

Lõige 1-1

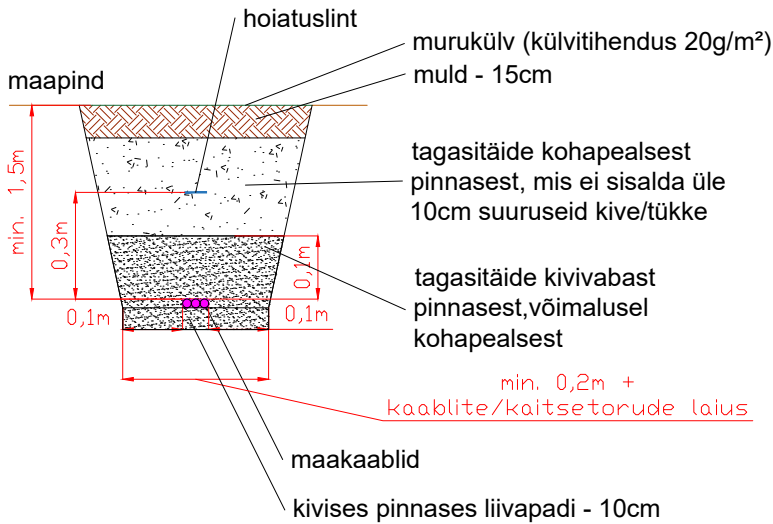

Ristlõiked					ICF	
Vastutav isik	R.Campo	07.07.24		Joonise nr: EA-4-03	INGENIERIA Y CONTROL FERROVIARIO S.A. Reg nr. A33877812	
Kontrollija	S.Berezin	07.07.24		Seotud projektiga: UAS413		
Projekteerija	E.Viljaste	07.07.24			Versioon: 2	Leht: 4/4