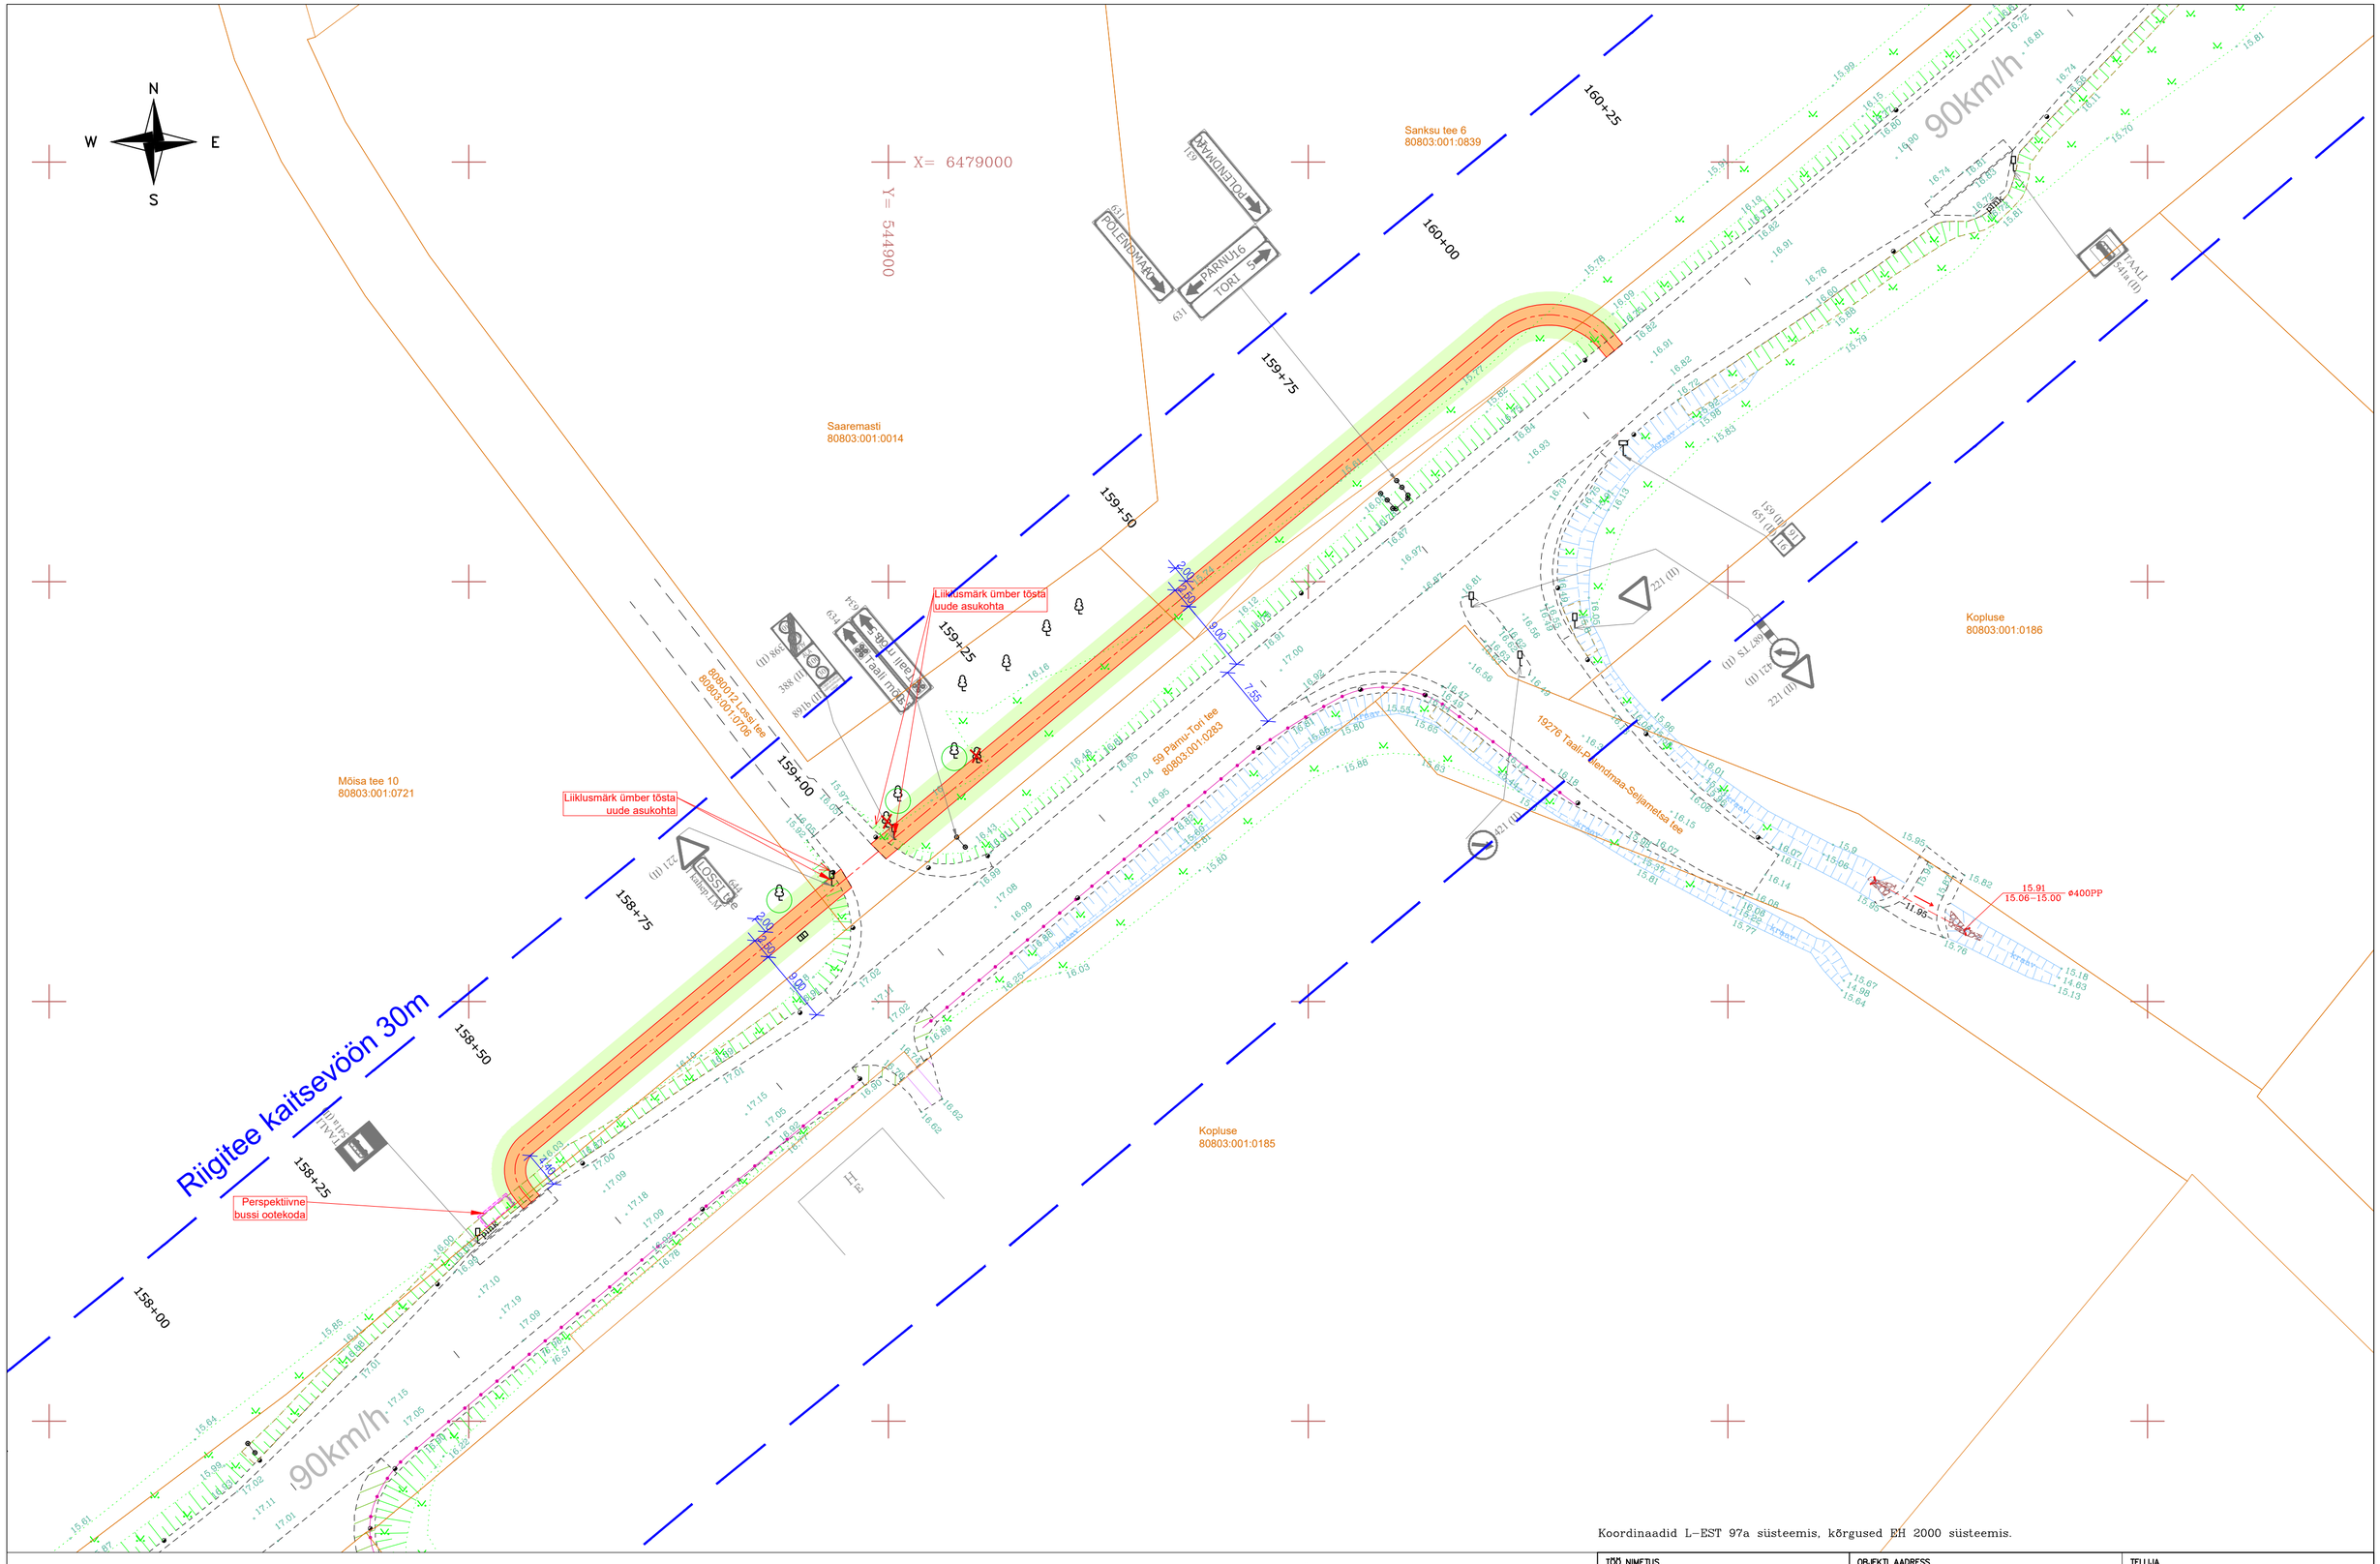

Koordinaadid L-EST 97a süsteemis, kõrgused EH 2000 süsteemis.

Märkused:
Olemasoleva teelõigu (T59) piirkiirus on 90km/h.
Sõidutee ja kõnnitee vaheline kaugus on erandlik.
Tabel 7.5 kohaselt: R tase on 10m ja E tase on 7m.

TINGMÄRGID:

- Olemasolev kinnistupiir
- Projekteeritud kõnnitee kate
- Projekteeritud murupind
- Likvideeritav objekt/puu
- Säilitatav puu R1,5m

TÖÖ NIMETUS **T59 Pärnu-Tori km 15,840-16,0 kergliiklustee asendiplaani eskiis**		OBJEKTI AADRESS **Pärnu maakond, Tori vald, Taali küla T59 Pärnu-Tori km 15,840-16,0**	TELLIJA **TORI VALLAVALITSUS**	
TÖÖ NR **16.09RT23**	STAADIUM **Eskiis**	JOONISE NIMETUS **Asendiplaani eskiis**	JOONISE TÄHIS **ES-01v2**	MÕÕTKAVA **1:500**
INFREKS OÜ Reg. kood 16027113, MTR EEP004446		PROJEKTIJUHT, PROJEKTEERIJA **Gregor Reimets**	TEOSTUSAEG **29.11.2023**	MUUDETUD
Käärasoo ring 3, Paikuse, Pärnu linn 86602		Kontrollis **Raimo Tarto**		