



Kinnistu isikliku kasutusõiguse seadmise plaan

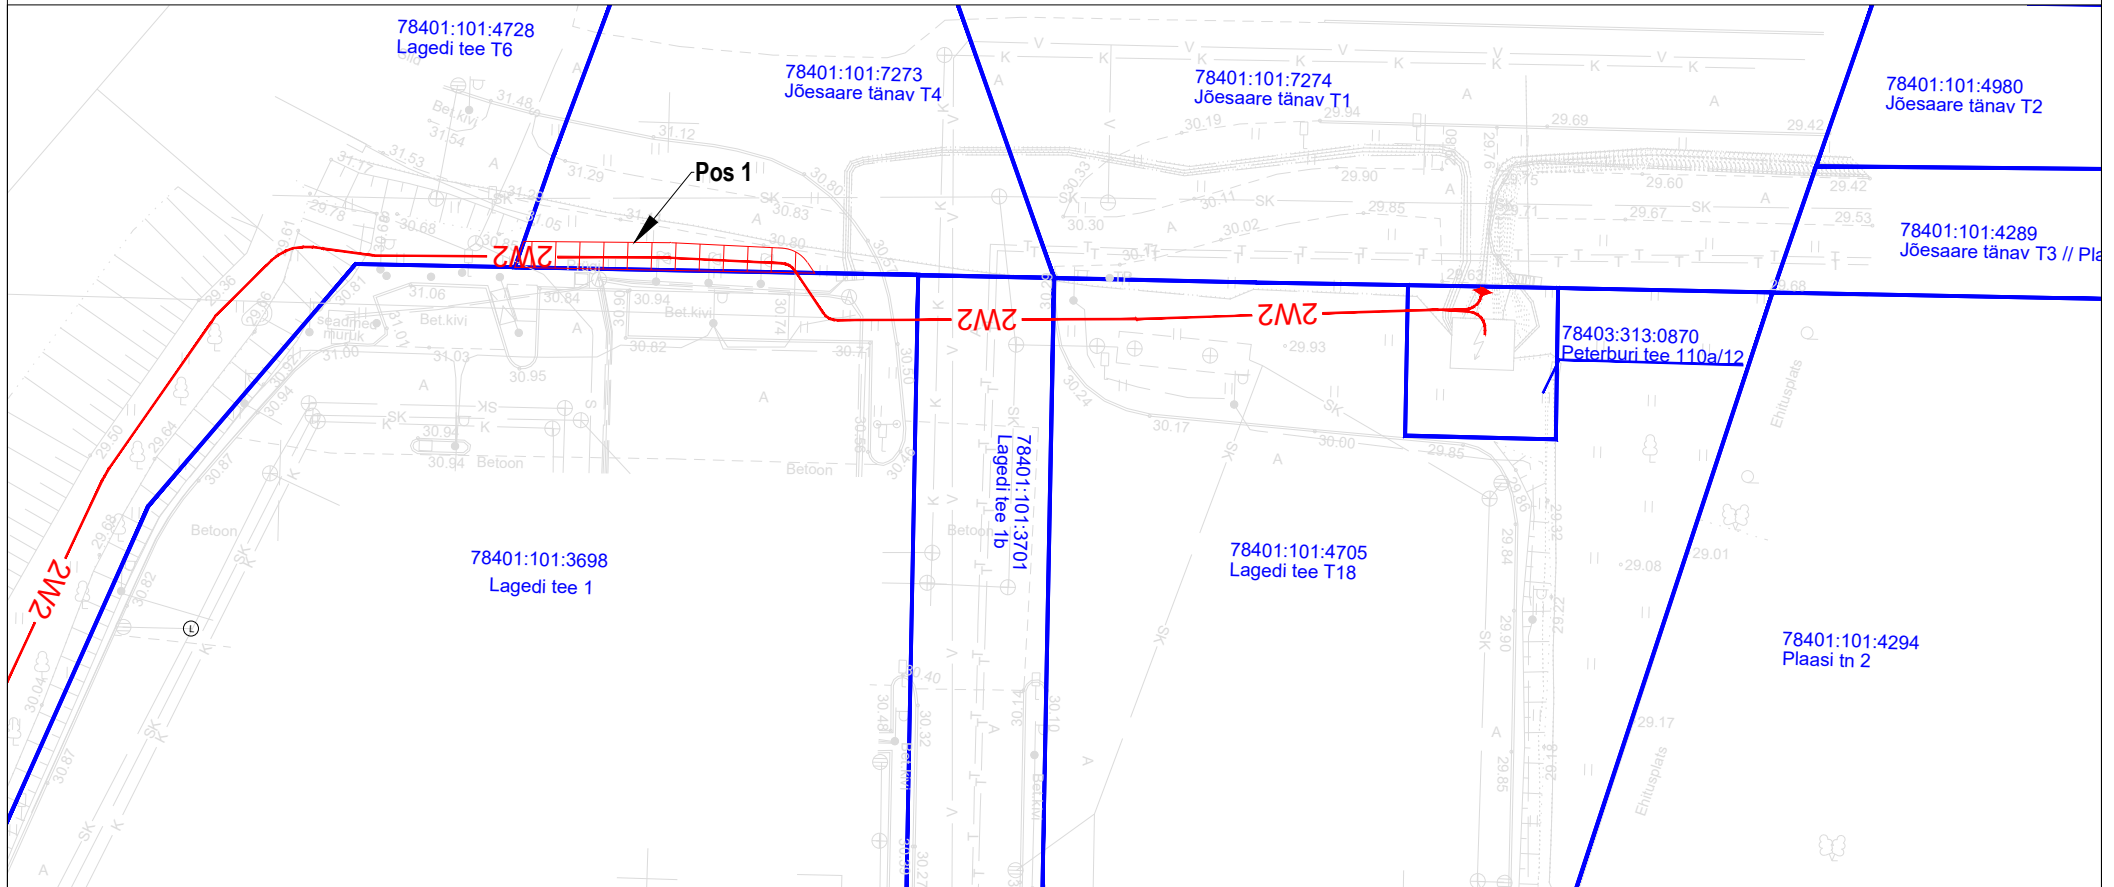

Jrk nr	IKÕ ala Pos nr (plaanil)	Kinnistu registriosa number	Katastriüksuse tunnus, nimi ja sihtotstarve:	Ala pindala ruutmeetrites m ²
1.	Pos 1	13856950	78401:101:7273; Jõesaare tänav T4; transpordimaa	33 m ²

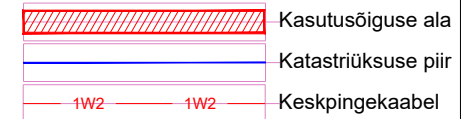

Elektripaigaldise kasutusõiguse ala: Piki keskpinge kaablit kulgev ala, mida mõlemalt poolt piiravad liini äärmistest kaablitest 1 meetri kaugusel paiknevad mõttelised vertikaaltasandid.

Maakaabli pikkus maa-alal: 19

Projekti nimi: "Lagedi tee 1 madalpinge liitumine"
Objekti asukoht: Lagedi tee 1, Lasnamäe linnaosa, Tallinn, Harju maakond
Projekti number: 24-72 LC1064
Plaani koostaja: Denis Vereštšagin
Kuupäev: 10.11.2024