


Isikliku kasutusõiguse seadmise plaan

IKÕ ala pos. nr. (plaanil)	Kinnistu registrios nr.	Katastriüksuse tunnus, nimi ja sihtotstarve	IKÕ ala pindala, m2	Maakaabli pikkus, m
	12600850	73201:001:0150; Tee nr. 45 Tartu-Räpina-Värskat1, transpordimaa	7 m2	5,8 m

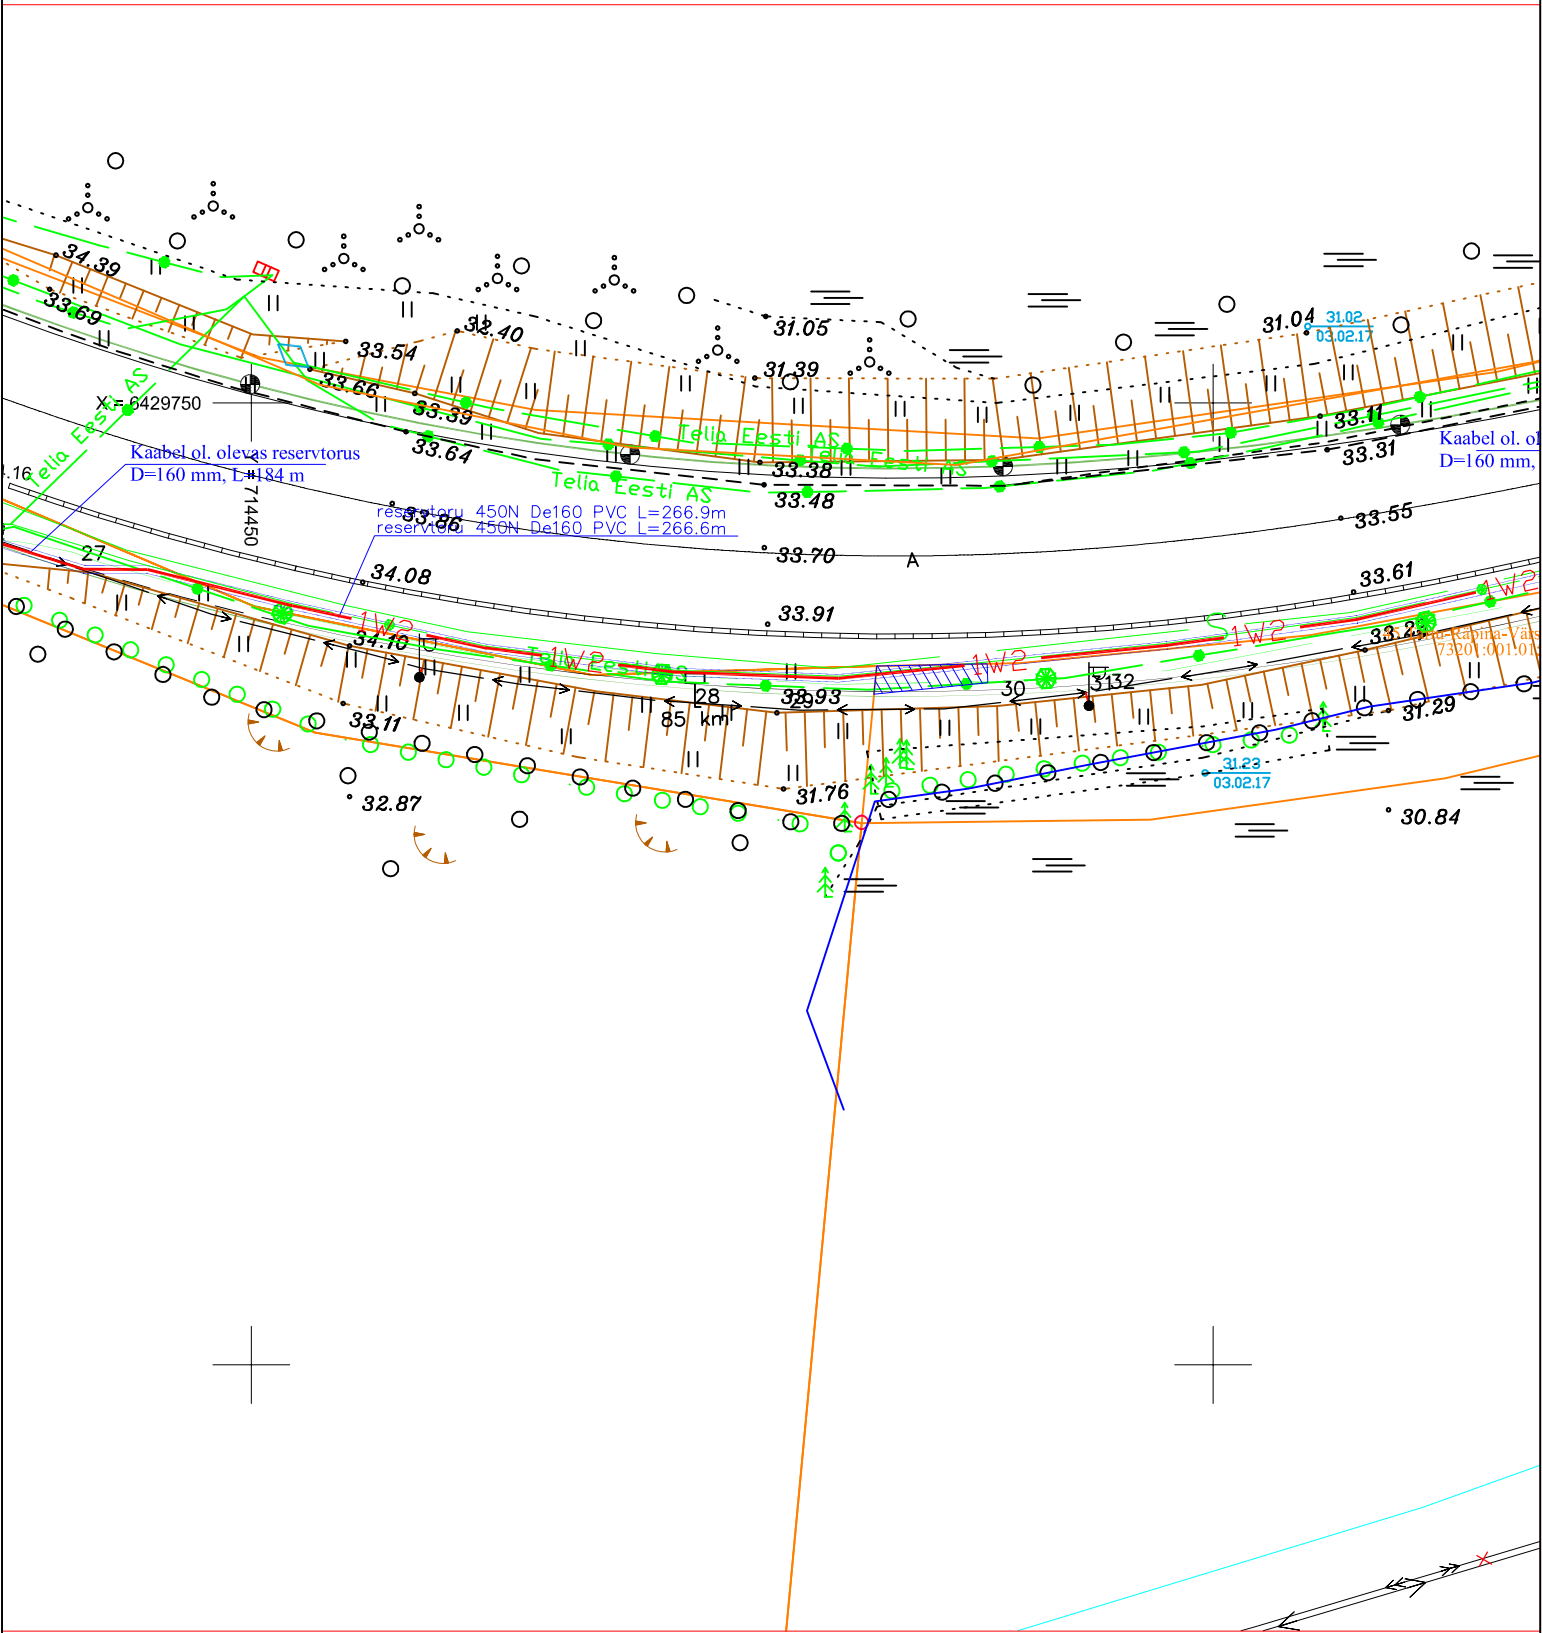

Tingmärgid

	Proj. 10 kV kaabel torus
	Puuritav lõik
	Olemasolev 10 kV kaabel
	Olemasolev 10 kV õhuliin
	Kinnistu piir
	Kasutusõiguse ala

Projekti nimetus / asukoht  
Pikk tn. 41 elektritootja tarbimistingimuste muutmine.  
Värskat alevik, Setomaa vald, Võrumaa

Koostaja:  
Leonhard Weiss OÜ  
Projekteerija: Enn Kraav

Möötkava  
1:400

Leht / formaat  
Leht 3 / A4

Töö nr:  
LC3911

Kuupäev:  
16.09.2025.