


Isikliku kasutusõiguse seadmise plaan

IKÕ ala pos. nr. (plaanil)	Kinnistu registratsiooni nr.	Katastrilise tunnus, nimi ja sihtotstarve	IKÕ ala pindala, m ²	Maakeabli pikkus, m
POS 1	7203250	93401:001:0551; Tee nr. 45 Tartu-Räpina-Värska, transpordimaa	36 m ²	25,7 m
POS 2	7203250	93401:001:0551; Tee nr. 45 Tartu-Räpina-Värska, transpordimaa	212 m ²	120 m
POS1+2	7203250	Kokku:	348 m ²	145,7 m

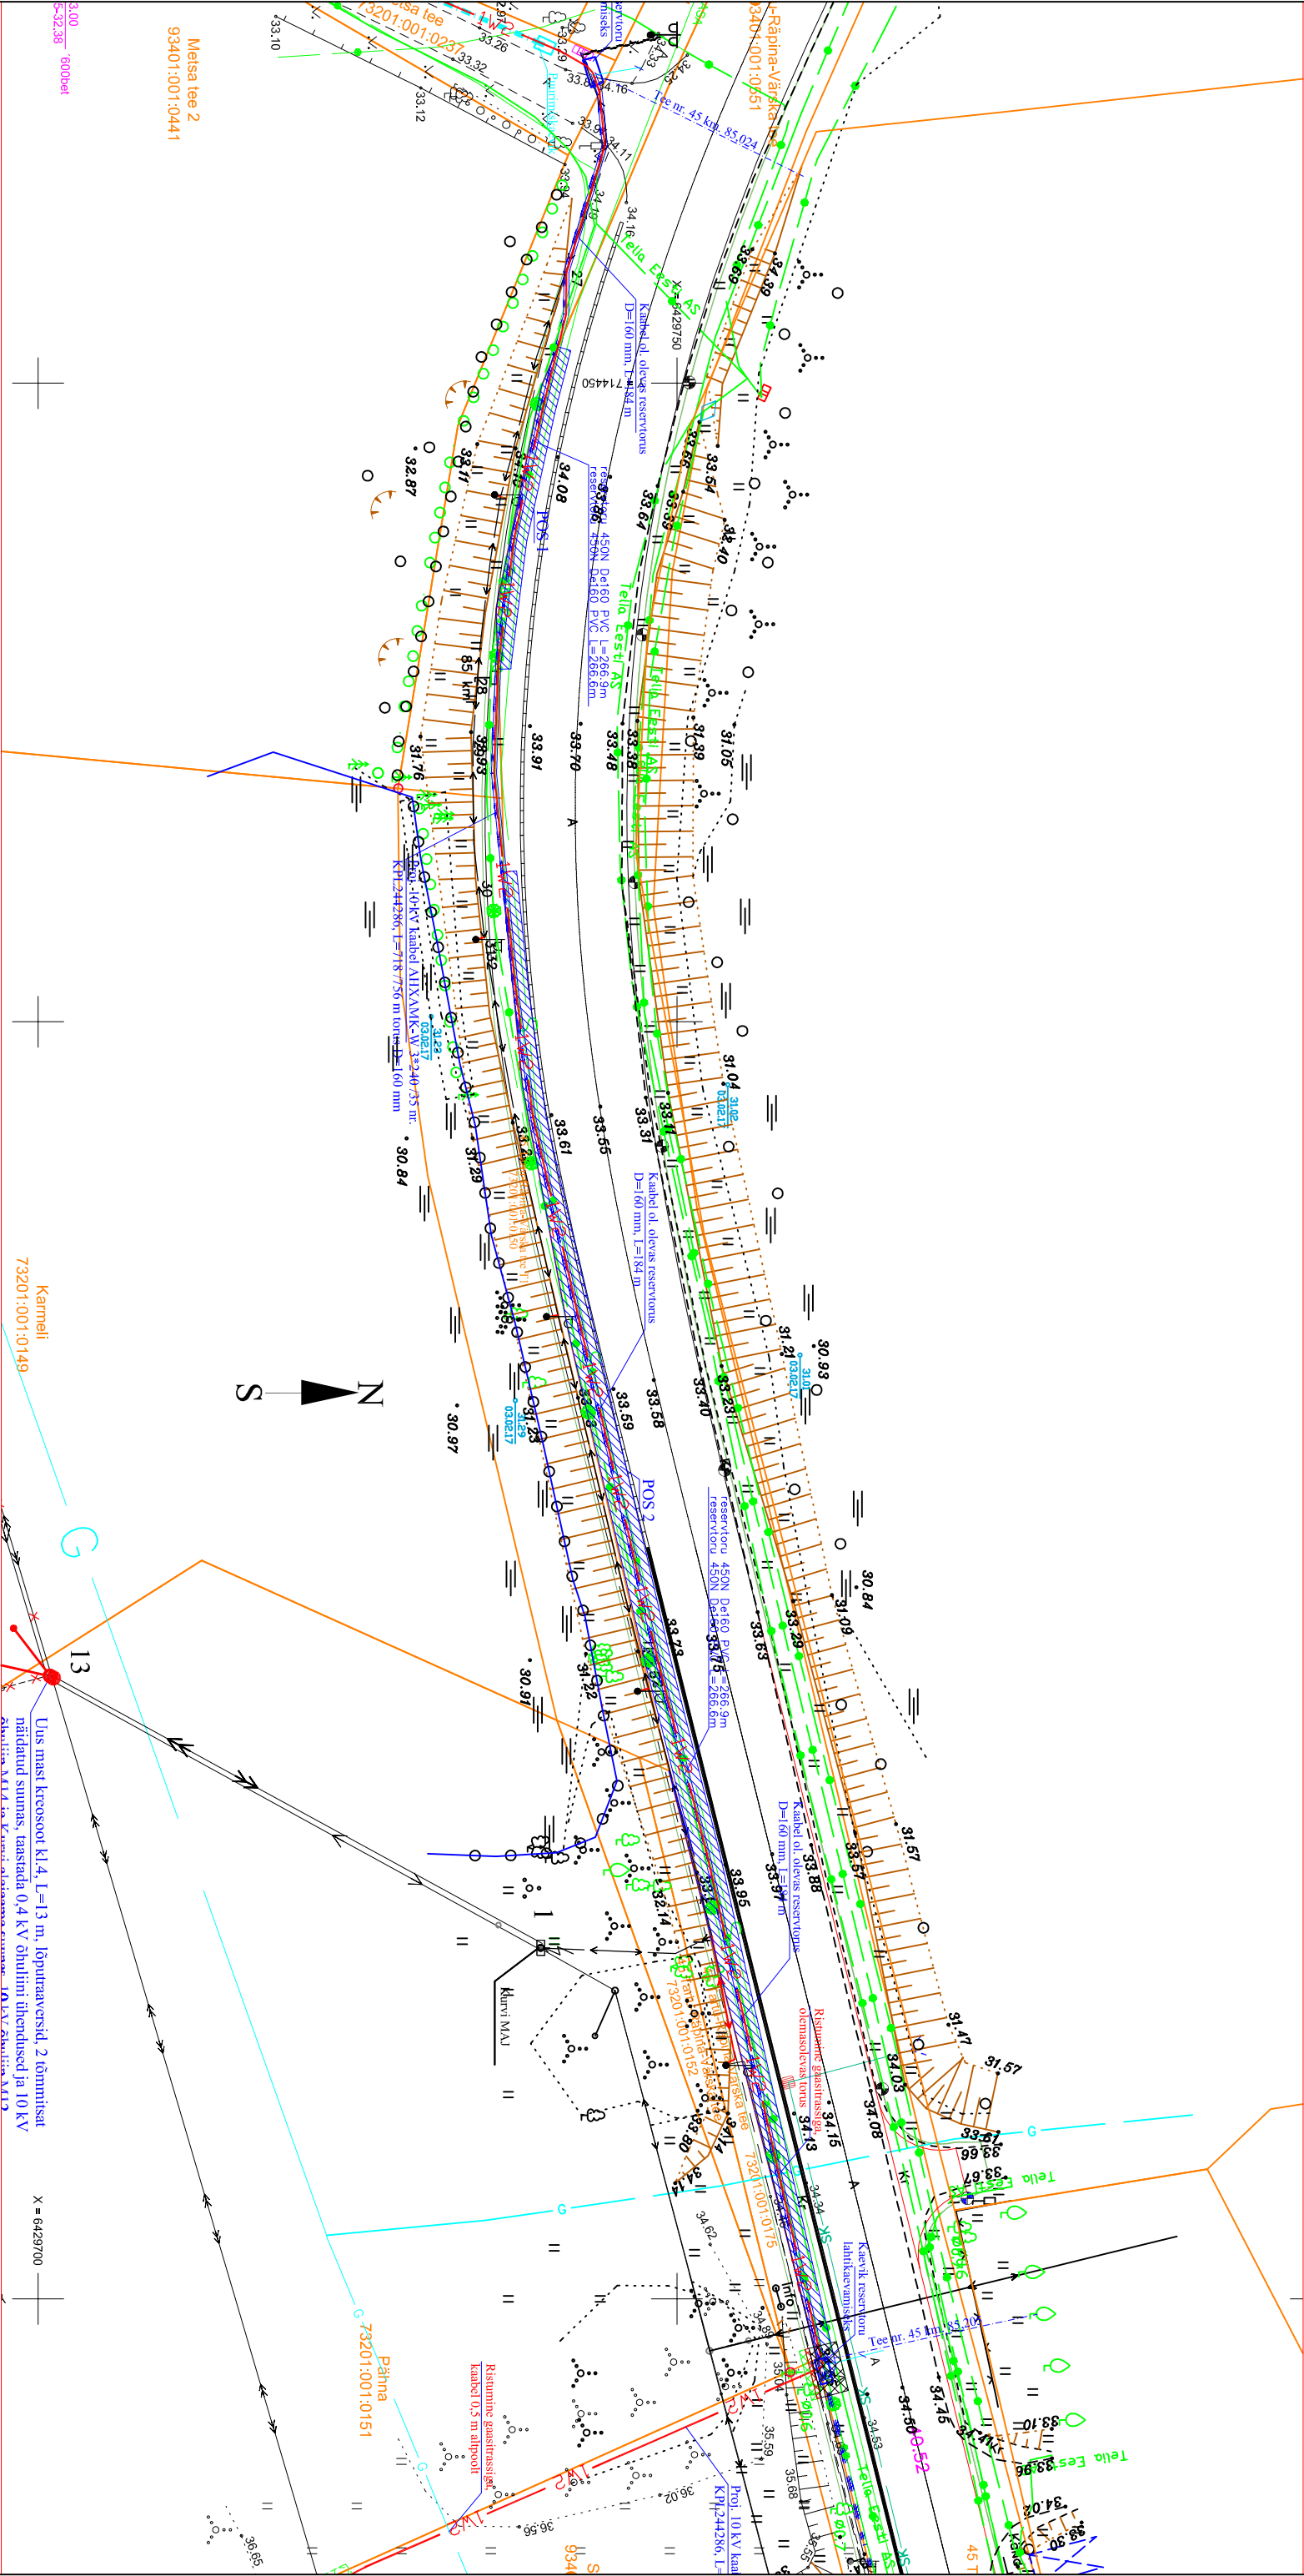

Tingimärgid

- Proj. 10 kV kaabel torus
- Olemasolev 0,4 kV kaabel
- Olemasolev 10 kV õhuliin
- Olemasolev gaasitrass
- Kinnistu piir
- Sidetrass
- Kasutusõiguse ala

Projekti nimetus / asukoht	Töö nr:
Pikk in. 41 elektrivõrgi tarbimisühingumuste muutmise.	LC3911
Värska alevik, Setomaa vald, Võrumaa	
Koostaja:	Möötkava
Leonhard Weiss OÜ	Leht 3 / A4
Projekteerija: Enn Kraav	Kuupäev: 16.09.2025.