


Isikliku kasutusõiguse seadmise plaan

IKÕ ala pos. nr. (plaanil)	Kinnistu registrios nr.	Katastriüksuse tunnus, nimi ja sihtotstarve	IKÕ ala pindala, m2	Maakaabli pikkus, m
	3686850	93401:001:0314; Tee nr. 45 Tartu-Räpina-Värskas, transpordimaa	4 m2	2,4 m

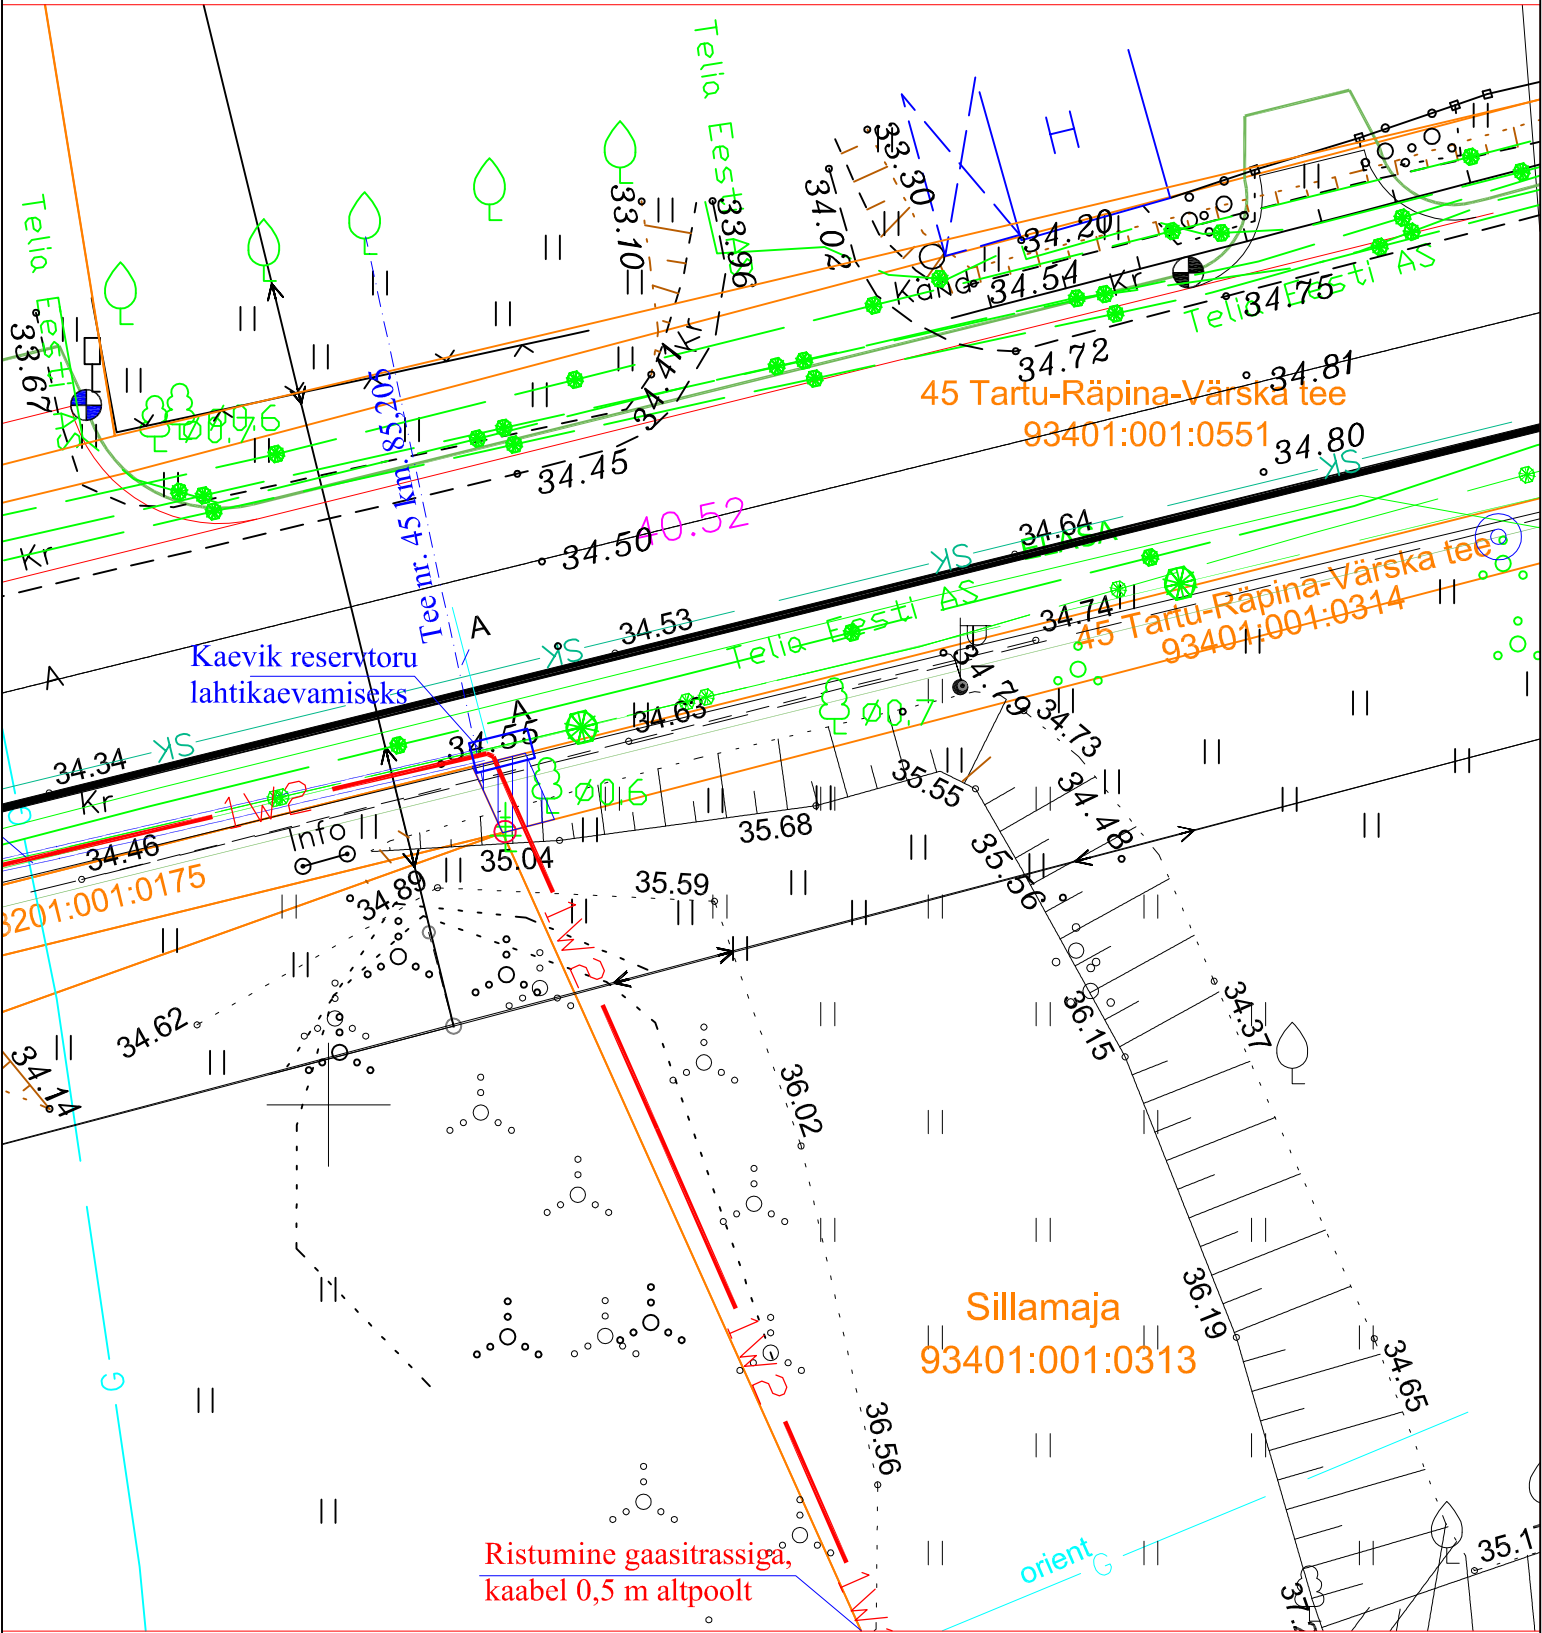

Tingmärgid

	Proj. 10 kV kaabel torus
	Puuritav lõik
	Olemasolev 10 kV kaabel
	Olemasolev 10 kV õhulin
	Kinnistu piir
	Kasutusõiguse ala

Projekti nimetus / asukoht Pikk tn. 41 elektritootja tarbimistingimuste muutmine. Värskas alevik, Setomaa vald, Võrumaa		
Koostaja: Leonhard Weiss OÜ Projekteerija: Enn Kraav		

Töö nr: LC3911		
Möötkava 1:250	Leht / formaat Leht 4 / A4	Kuupäev: 16.09.2025.