


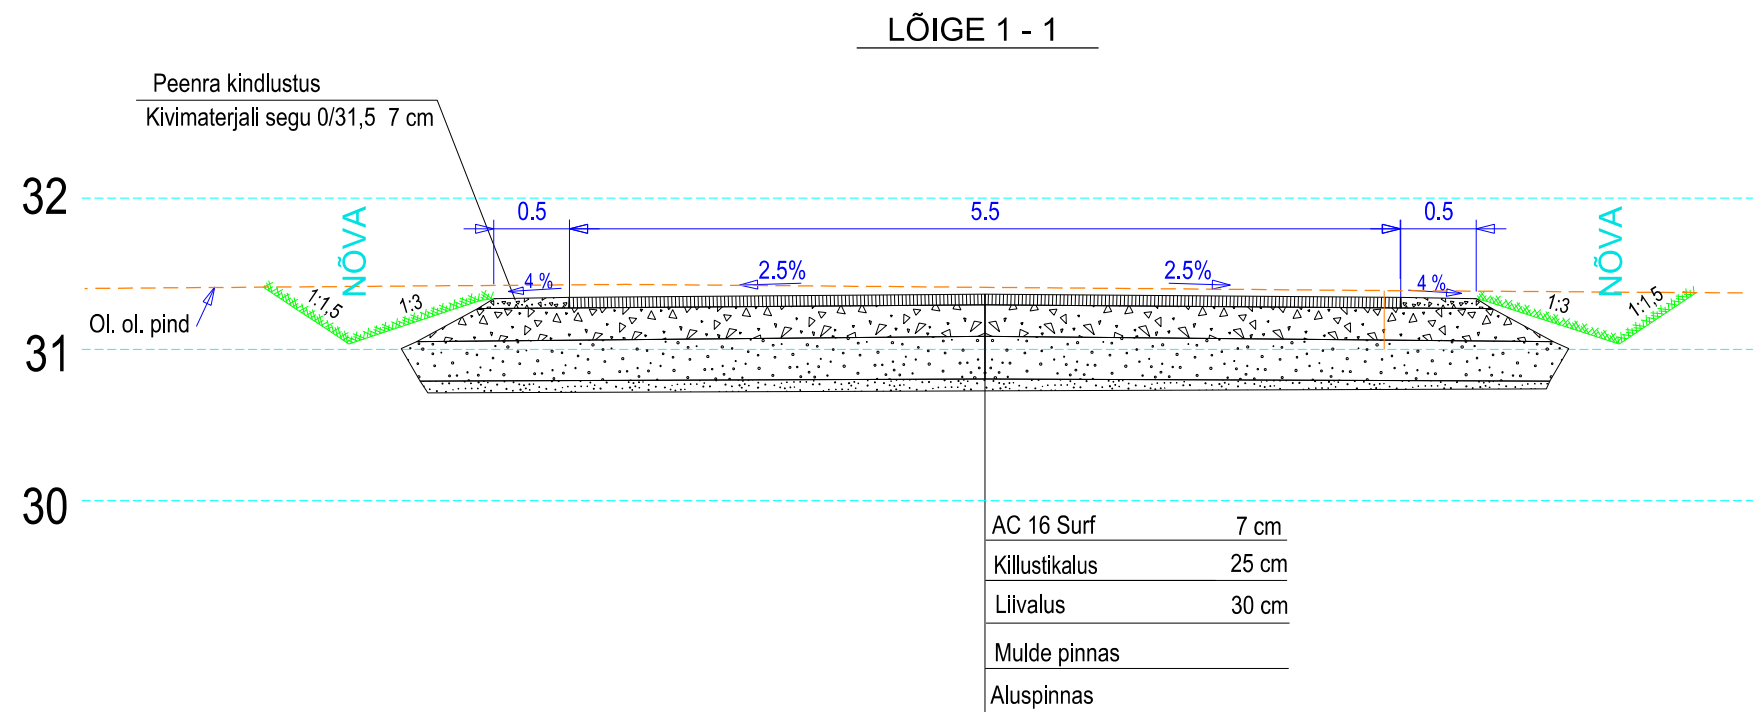

Märkused:

- 1) Killustikalused ehitada jämetäitematerjalist kiilumismeetodil või ridakillustikust vastavalt "Killustikust katendikihtide ehitamise juhend" nõuetele
- 2) Killustikaluste jämetäitematerjalide miinimumnõuded vastavalt „Killustikust katendikihtide ehitamise juhend“ tabeli nr.1 veerule 7 AKÖL 20 < 500
- 3) Asfaldisegude jämetäitematerjalidele esitatavad miinimumnõuded vastavalt EVS 901-3:2021 tabeli 7 veerue AKÖL < 900

Projekteerija	Tellij	Töö nimetus	Joonise nimetus
TEEDE KAVAND OÜ	AS A&P METS	Narva-Jõesuu linnas Auv	RISTPROFIIL
Vibu 2-22, Tallinn 10415	Näituse 25, 50409 Tartu	riigitee nr 13245 Hiiemetsa-Auv	
Reg 14433688 Tel 5228003	Reg 10321314 Tel +372 51972001	km 4,70 Leenu kinnistu juurdepääsu	
teedekavand@gmail.com	apmets@apmets.ee	ristumiskoha ehitusprojekt	
MTR EEP004040; EPE001351			
Vastutav spetsialist	TIIT KORN	Töö number	Joonise number
	/allkirjastatud digitaalselt/	2614	TL 6-01
Projekteeris	TIIT KORN	Staadium	Mõõt
	/allkirjastatud digitaalselt/	Põhiprojekt	1:50
		Kuupäev	14.10.2026