
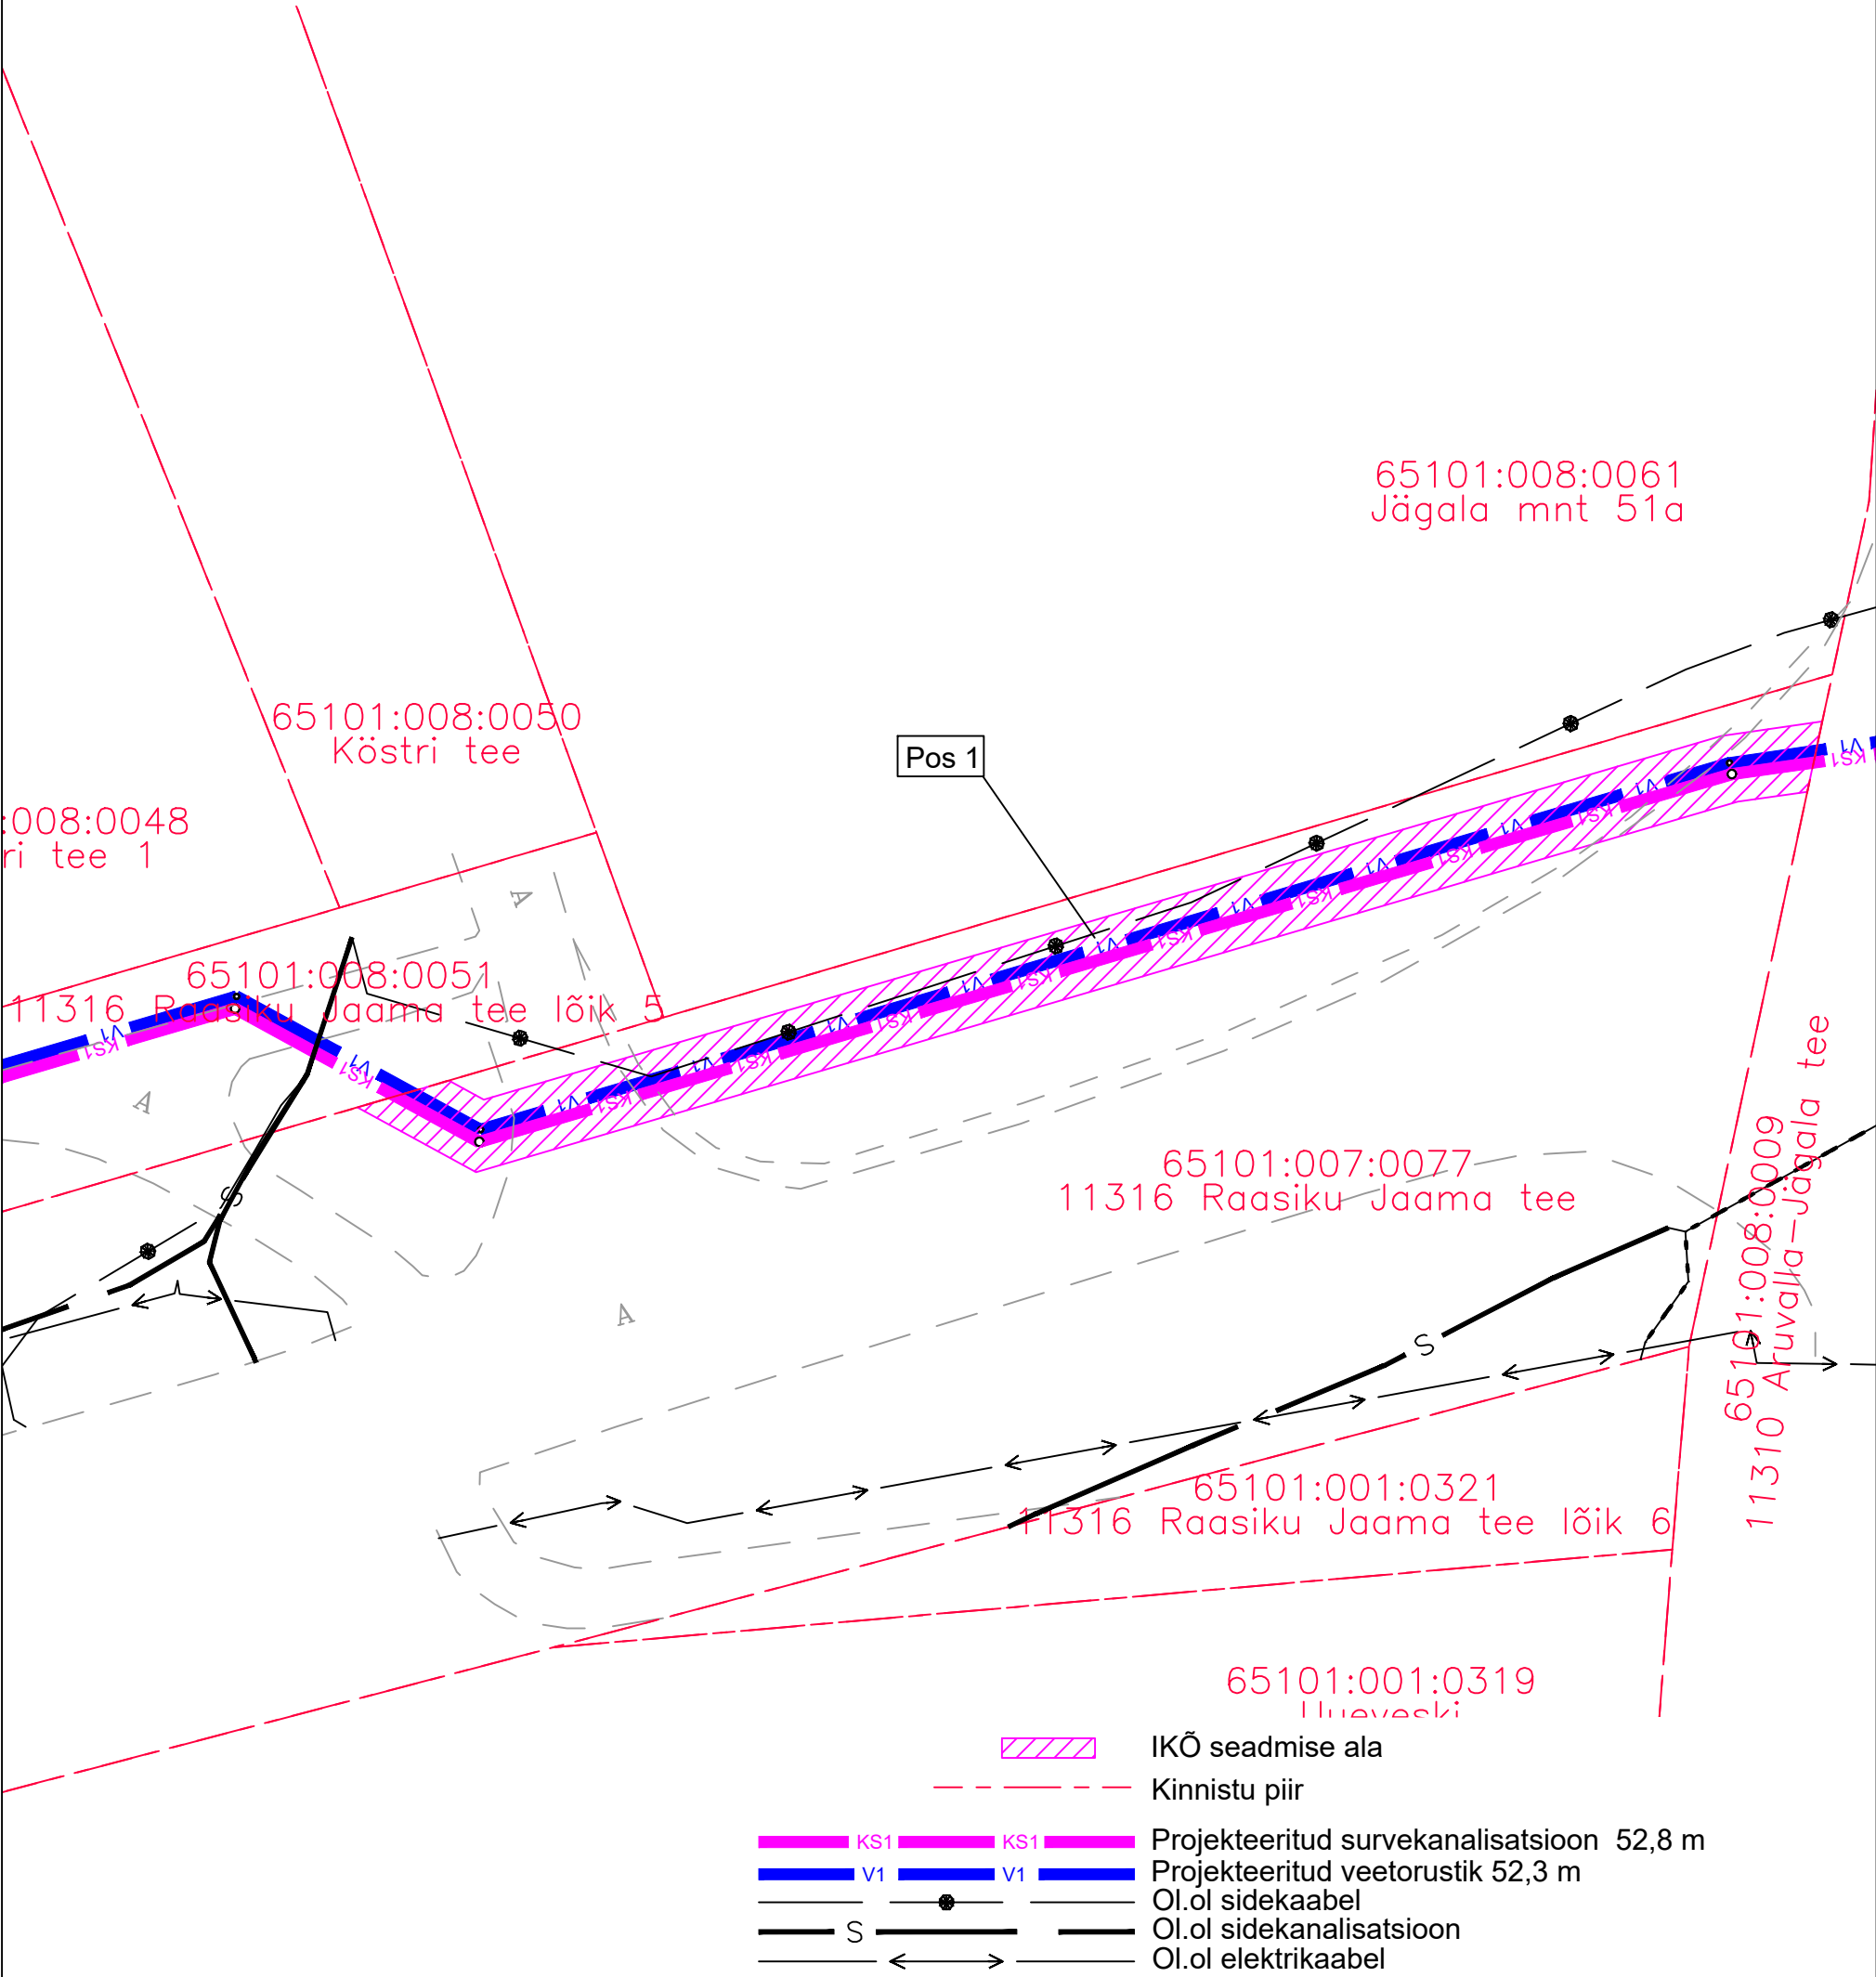


Isikliku kasutusõiguse seadmise plaan

IKÕ ala Pos nr (plaanil)	Kinnistu registriosa nr	Katastriüksuse tunnus, nimi ja sihtotstarve	IKÕ ala pindala ruutmeetrites m ²
Pos 1	9807650	65101:007:0077; 11316 Raasiku Jaama tee; Transpordimaa	126

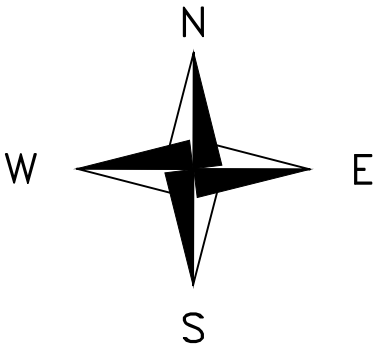

Projekti nimi / aadress Raasiku reoveekogumisala kirdeosa ÜVK projekteerimis-ehitustööd			Töö nr 2025-002
Koostaja: Kert Kartau	Möötkava 1:250	Leht / formaat A3	Kuupäev 24.01.2025