

DO NOT SCALE FROM THIS DRAWING

Leppemärgid:

EH1
Pikanõmme (PÜ-38)
6112350010010/001

Maaparandussüsteemi lühitähis,
nimetus ja kood



Maaparandussüsteemi reguleeriv võrk




Maaparandussüsteemi eesvool



Käesolevas eelprojekti kaustas käsitletav
Rail Baltica trassi lõik koos tähisega



Muud Rail Baltica trassi lõigud koos tähisega

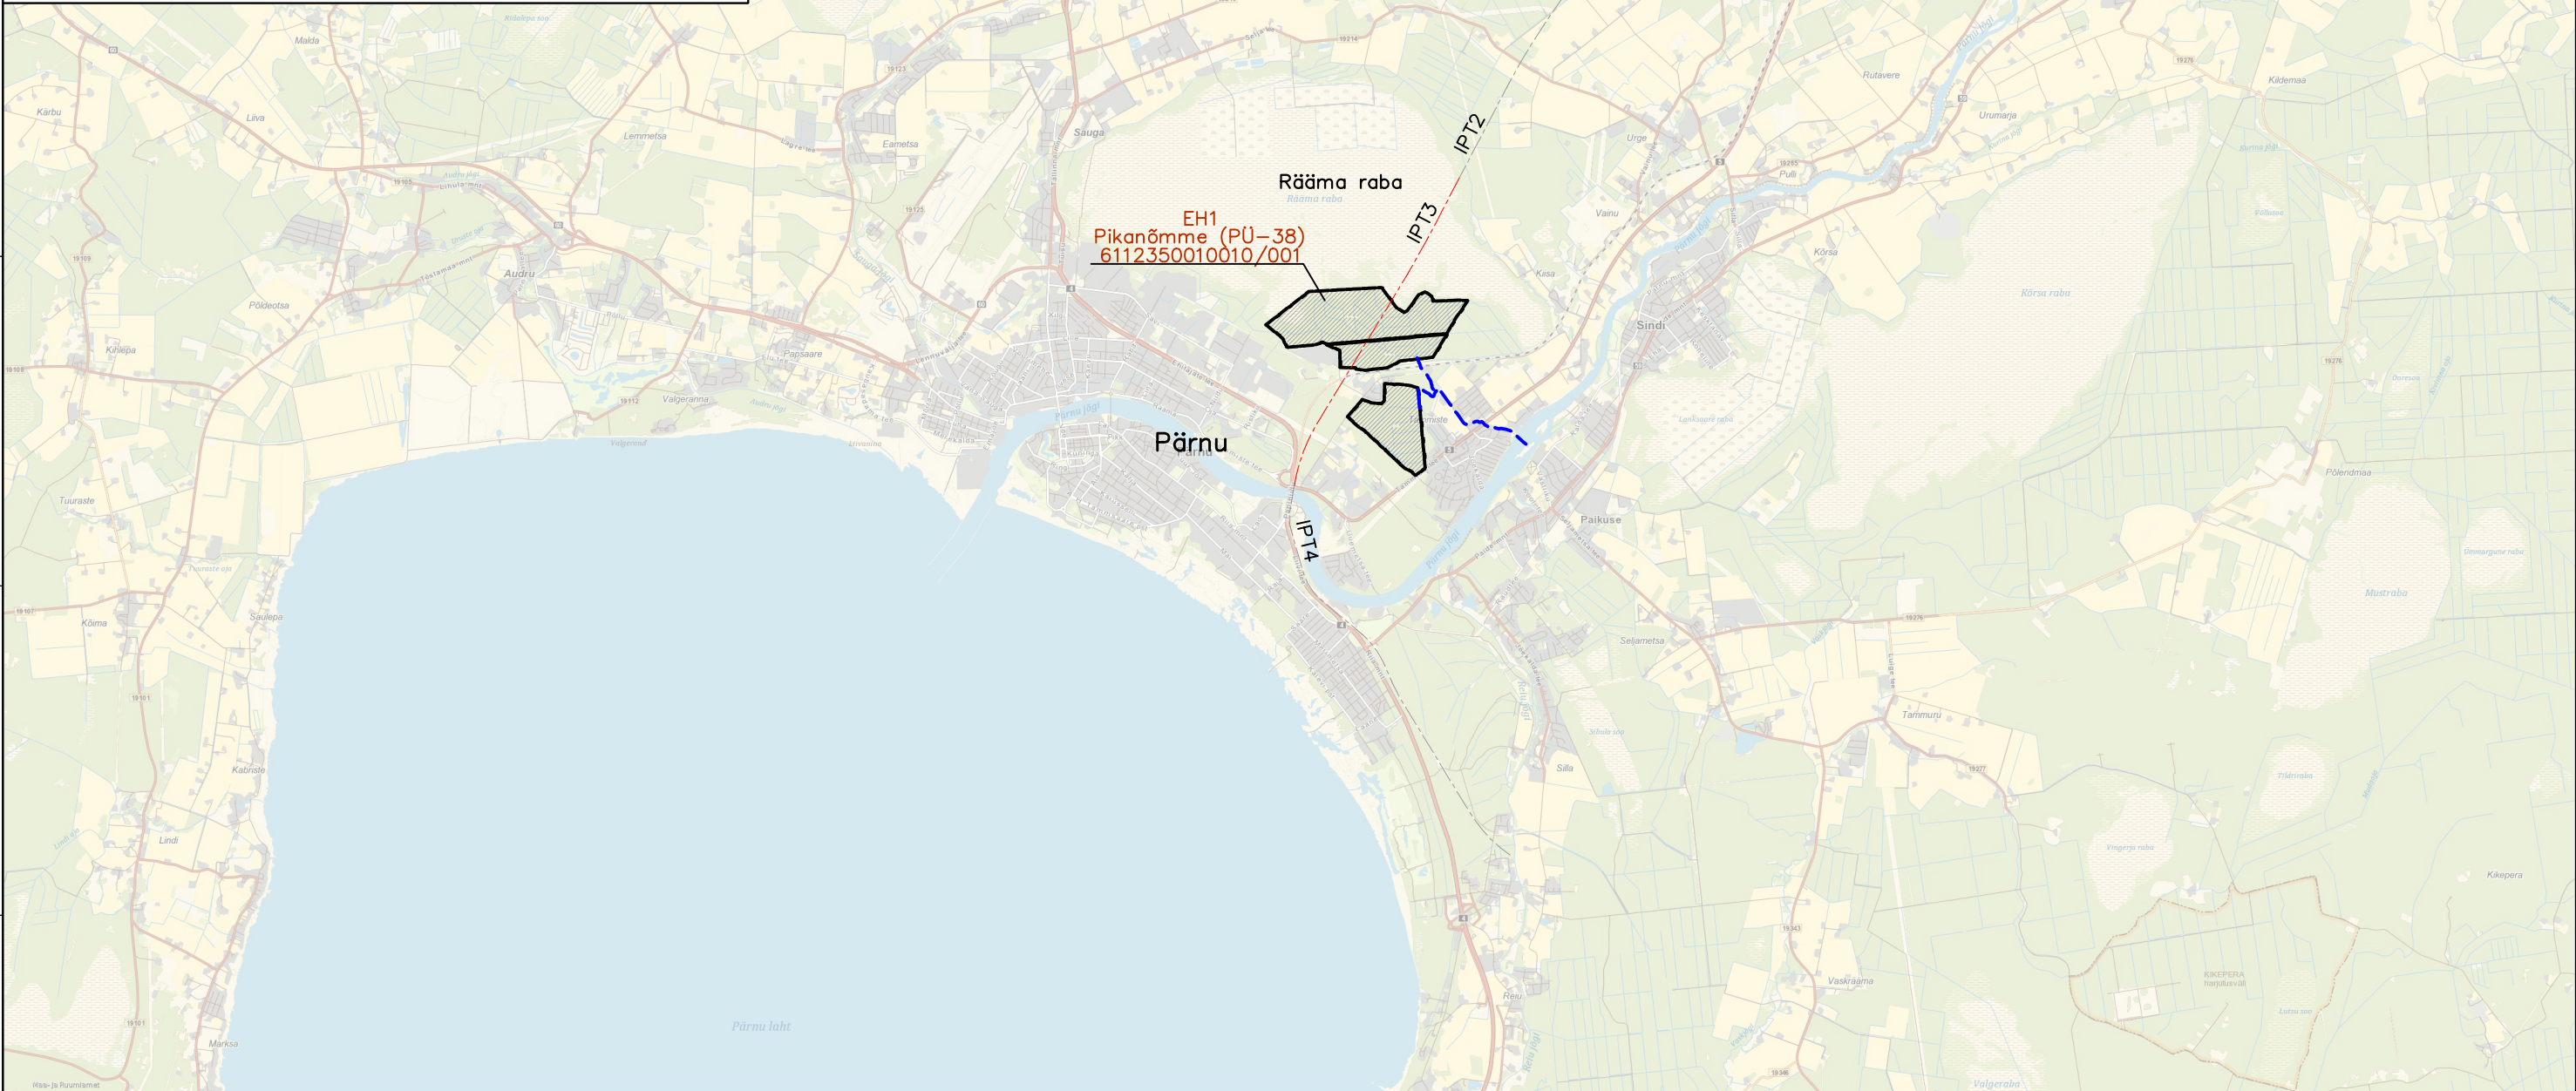

REDAKTSIOONID / REVISIONS

Nr / No.	Kuupäev Date	Kirjeldus / Description	Koostaja Originator	Kontrollija Checker	Koostöölajaja Approver

PROJEKT / PROJECT Ülemiste-Pärnu
LEPINGU NR / CONTRACT NO. 2025-K036
PROJEKTI NR / PROJECT NO. EE2100



Allianss 1 alus- ja pealisehitus
Alliance 1 sub- and superstructure

ARHIIVI NR / ARCHIVE NO.

TELLIJA / CLIENT

Rail Baltic Estonia OÜ
Veskiposti 2/1
Tallinn, Eesti
10138
Reg. Nr. 12734109

ALLTOOVÕTJA / SUBCONTRACTOR

MAA JA VESI
Projekteerimisbüroo
Maa ja Vesi AS
Tulika 19, 10613
Tallinn, Estonia
Reg.no. 10033667

PEATÖOVÕTJA / MAIN CONTRACTOR

OnEST Track
GRK Eesti AS
Riia tn 142, Tartu linn 50411
Reg.No. 12579850
GRK Suomi Oy
Jaakonranta 2,
Vantaa 01620, Finland
Reg.No. 2810844-3
TSO SAS
Chemin du Corps de Garde,
Chelles 77500, France
Reg.No. 747252120
Aktsiaselts Merko Ehitus Eesti
Riia tn 142, Tartu linn 50411
Reg.No. 12206336
Sweco Sverige AB
Gjörwellsgatan 22,
Box 340 44, Stockholm 10026,
Sweden
Reg.No. 556767-9849
Sweco Finland Oy
Ilmalanportti 4, 00240 Helsinki,
Finland
Reg.No. 2661738-3
NGE CONTRACTING
11 rue Camille Desmoullins,
Issy-les-Moulineaux 92130,
France
Reg.No. 789570009

KUUPÄEV
DATE

2026-06-22

MÕÖTKAVA
SCALE

1:100 000

PABERI SUURUS
PAPER SIZE

A3

JOONISE PEALKIRI
DRAWING TITLE

Asukohakaart / Plan of land melioration areas

JOONISE STAATUS / DRAWING STATUS

SUBMITTED / ESITATUD

	NIMI NAME	ALLKIRI SIGNATURE	ETTEVÕTE COMPANY	KUUPÄEV DATE
KOOSTAJA ORIGINATOR	Karl Kärpuk		Maa ja Vesi	2026-06-22
KONTROLLIJA CHECKER	Henri Daniel Ots		Maa ja Vesi	2026-06-22
ÜLEVAAATAJA REVIEWER				
KOOSKOLASTAJA APPROVER				

PROJEKTI KOOD PROJECT CODE	OSA/SÜSTEEM VOLUME/SYSTEM	TASE/SÜSTEEM LEVEL/SYSTEM	DOK/TOOP DOC.TYPER	DISTSIPLIN DISCIPLINE	RBR KOOD RBR CODE	KOHALIK KOOD LOCAL CODE	PROJEKTI ETAPP PROJECT STAGE
EE2100	AL1	OU2155	UT	DR1	D	DR	VK
LEHE PEALKIRI SHEET NAME	EE2100-AL1-OU2155-UT-DR1-D-00001						REVISION REVISION
LEHE NUMBER SHEET NUMBER	1/1						000

