

DO NOT SCALE FROM THIS DRAWING


Leppemärgid:
Legend:

EH1
Pikanõmme (PÜ-38)
6112350010010/001

Maaparandussüsteemi lühitähis,
nimetus ja kood
Land improvemwent system short-ID
name and code



Maaparandussüsteemi reguleeriv võrk
Regulating area of the land
improvement system

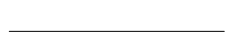

Rail Baltica trass
Rail Baltic route

28+400


Rail Baltica trassi piketid
Rail Baltic route pickets



Olemasolevad kraavid
Existing ditches




Projekteeritud kraavid
Designed ditches

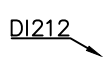

Kraavide numbrid
Ditch numbers



Raadamisala piir
Border of deforestation area

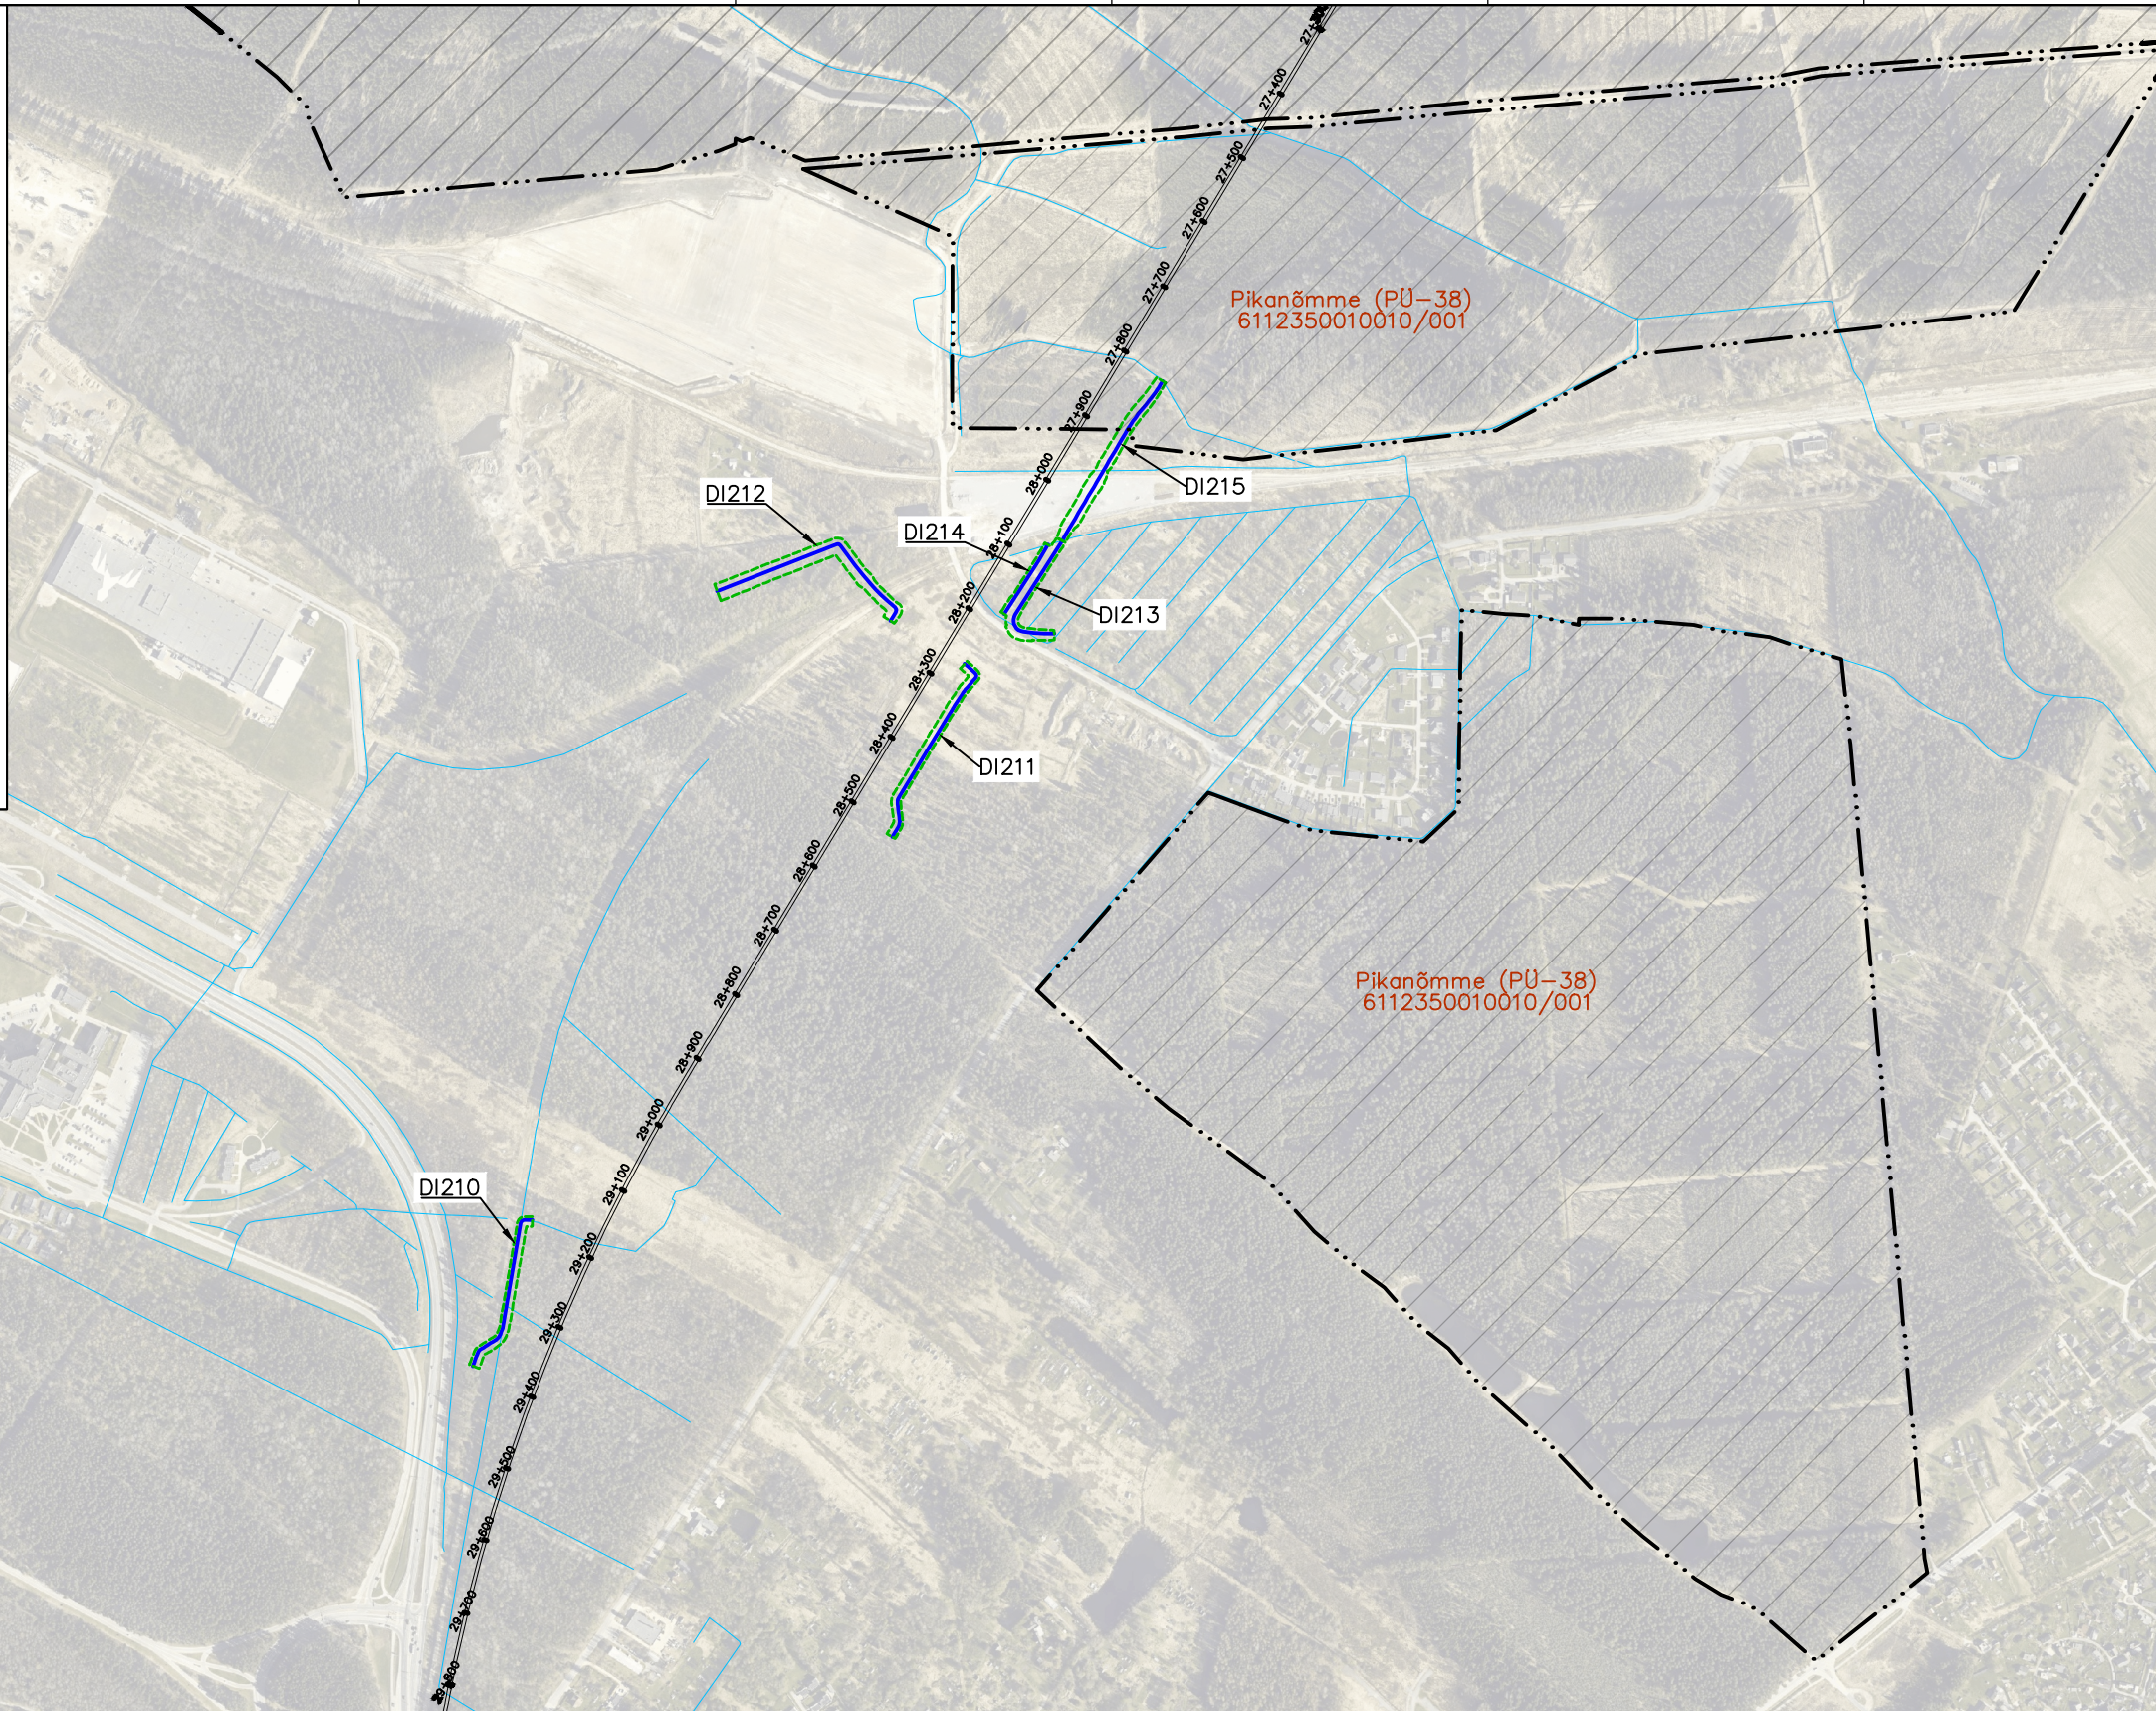

REDAKTSIOONID / REVISIONS

Nr / No.	Kuupäev Date	Kirjeldus / Description	Koostaja Originator	Kontrollija Checker	Kooskõlastaja Approver

PROJEKT / PROJECT

LEPINGU NR / CONTRACT NO. 2025-K036
PROJEKTI NR / PROJECT NO. EE2100



Allianss 1 alus- ja pealisehitus
Alliance 1 sub- and superstructure

ARHIIVI NR / ARCHIVE NO.

TELLIJA / CLIENT

Rail Baltic Estonia OÜ
Veskiposti 2/1

Tallinn, Eesti
10138
Reg. Nr. 12734109

PEATÖÖVÕTJA / MAIN CONTRACTOR

GRK Eesti AS
Riia tn 142, Tartu linn 50411
Reg.No. 12579850

GRK Suomi Oy
Jaakonranta 2,
Vantaa 01620, Finland
Reg.No. 2810844-3

TSO SAS
Chemin du Corps de Garde,
Chelles 77500, France
Reg.No. 747252120

Aktsiaselts Merko Ehitus Eesti
Riia tn 142, Tartu linn 50411
Reg.No. 12206336

Sweco Sverige AB
Gjörwellsgratan 22,
Box 340 44, Stockholm 10026,
Sweden
Reg.No. 556767-9849

Sweco Finland Oy
Ilmalanportti 4, 00240 Helsinki,
Finland
Reg.No. 2661738-3

NGE CONTRACTING
11 rue Camille Desmoulins,
Issy-les-Moulineaux 92130,
France
Reg.No. 789570009



KUUPÄEV / DATE

2026-06-22

MÕÖTKAVA / SCALE

1:10 000

PABERI SUURUS / PAPER SIZE

A3

JOONISE PEALKIRI / DRAWING STATUS

2026-06-22

SUBMITTED / ESITATUD

KOOSTAJA ORIGINATOR	NIMI NAME	ALLKIRI SIGNATURE	ETTEVÕTE COMPANY	KUUPÄEV DATE
Karl Kärpuk			Maa ja Vesi	2026-06-22
Henri Daniel Ots			Maa ja Vesi	2026-06-22

PROJEKTI KOOD PROJECT CODE	KOOSTAJA ORIGINATOR	OSA/SÜSTEEM VOLUME/SYSTEM	TASE/SÜSTEEM LEVEL/SYSTEM	DOK/TOOP DOC.TYPER	DISTSIPLIN DISCIPLINE	RBR KOOD RBR CODE	KOHALIK KOOD LOCAL CODE	PROJEKTI ETAPP PROJECT STAGE
EE2100	AL1	OU2155	UT	DR2	D	DR	VK	DTD

LEHE PEALKIRI
SHEET NAME
EE2100-AL1-OU2155-UT-DR2-D-00002

LEHE NUMBER
SHEET NUMBER
1/1

REVISION
REVISION
000