

DO NOT SCALE FROM THIS DRAWING

A

B

C

D

E

F

G

H

A

B

C


D

E

F

G

H

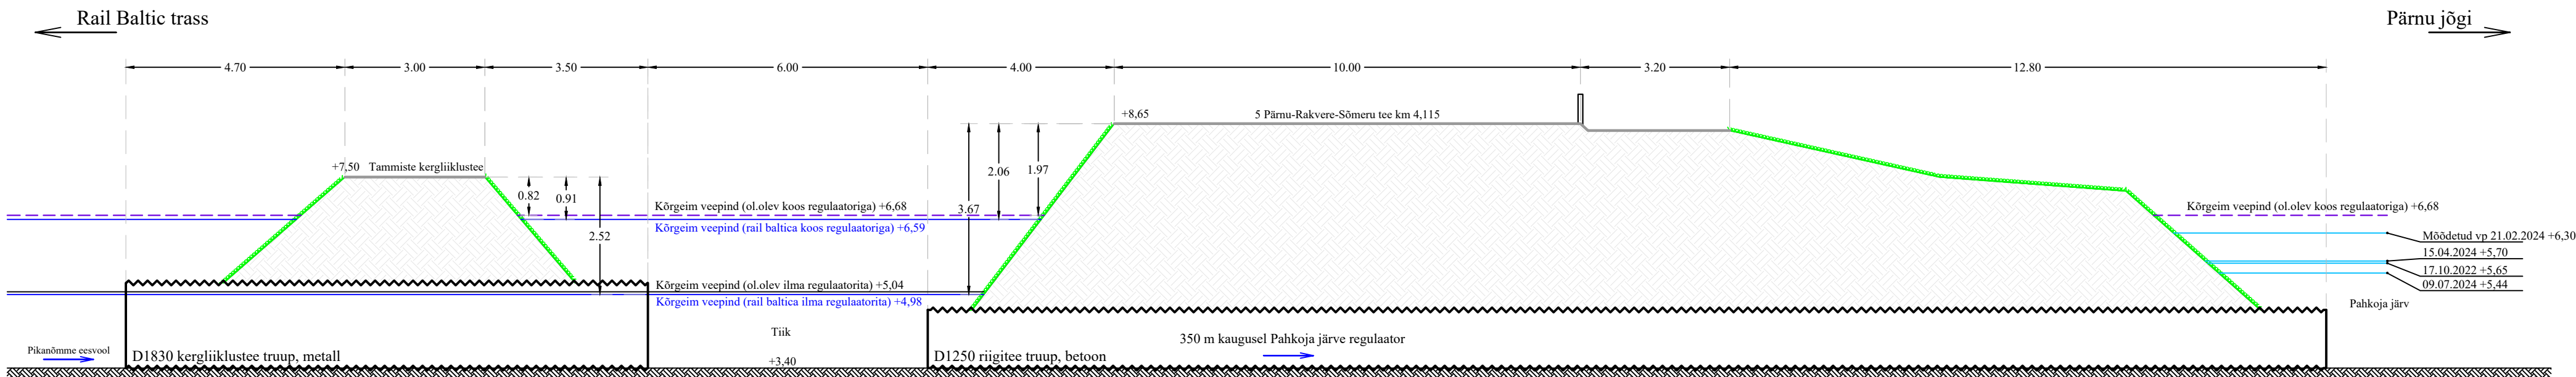

Märkus: Ühikuteta mõõdud on antud meetrites
Kõrgusarvud on esitatud EH2000 kõrgussüsteemis

Skeem 2.
5-Pärnu-Rakvere-Sõmeru tee km 4,115
maanteetruubi pikilõige ja veepinnad
M1:100