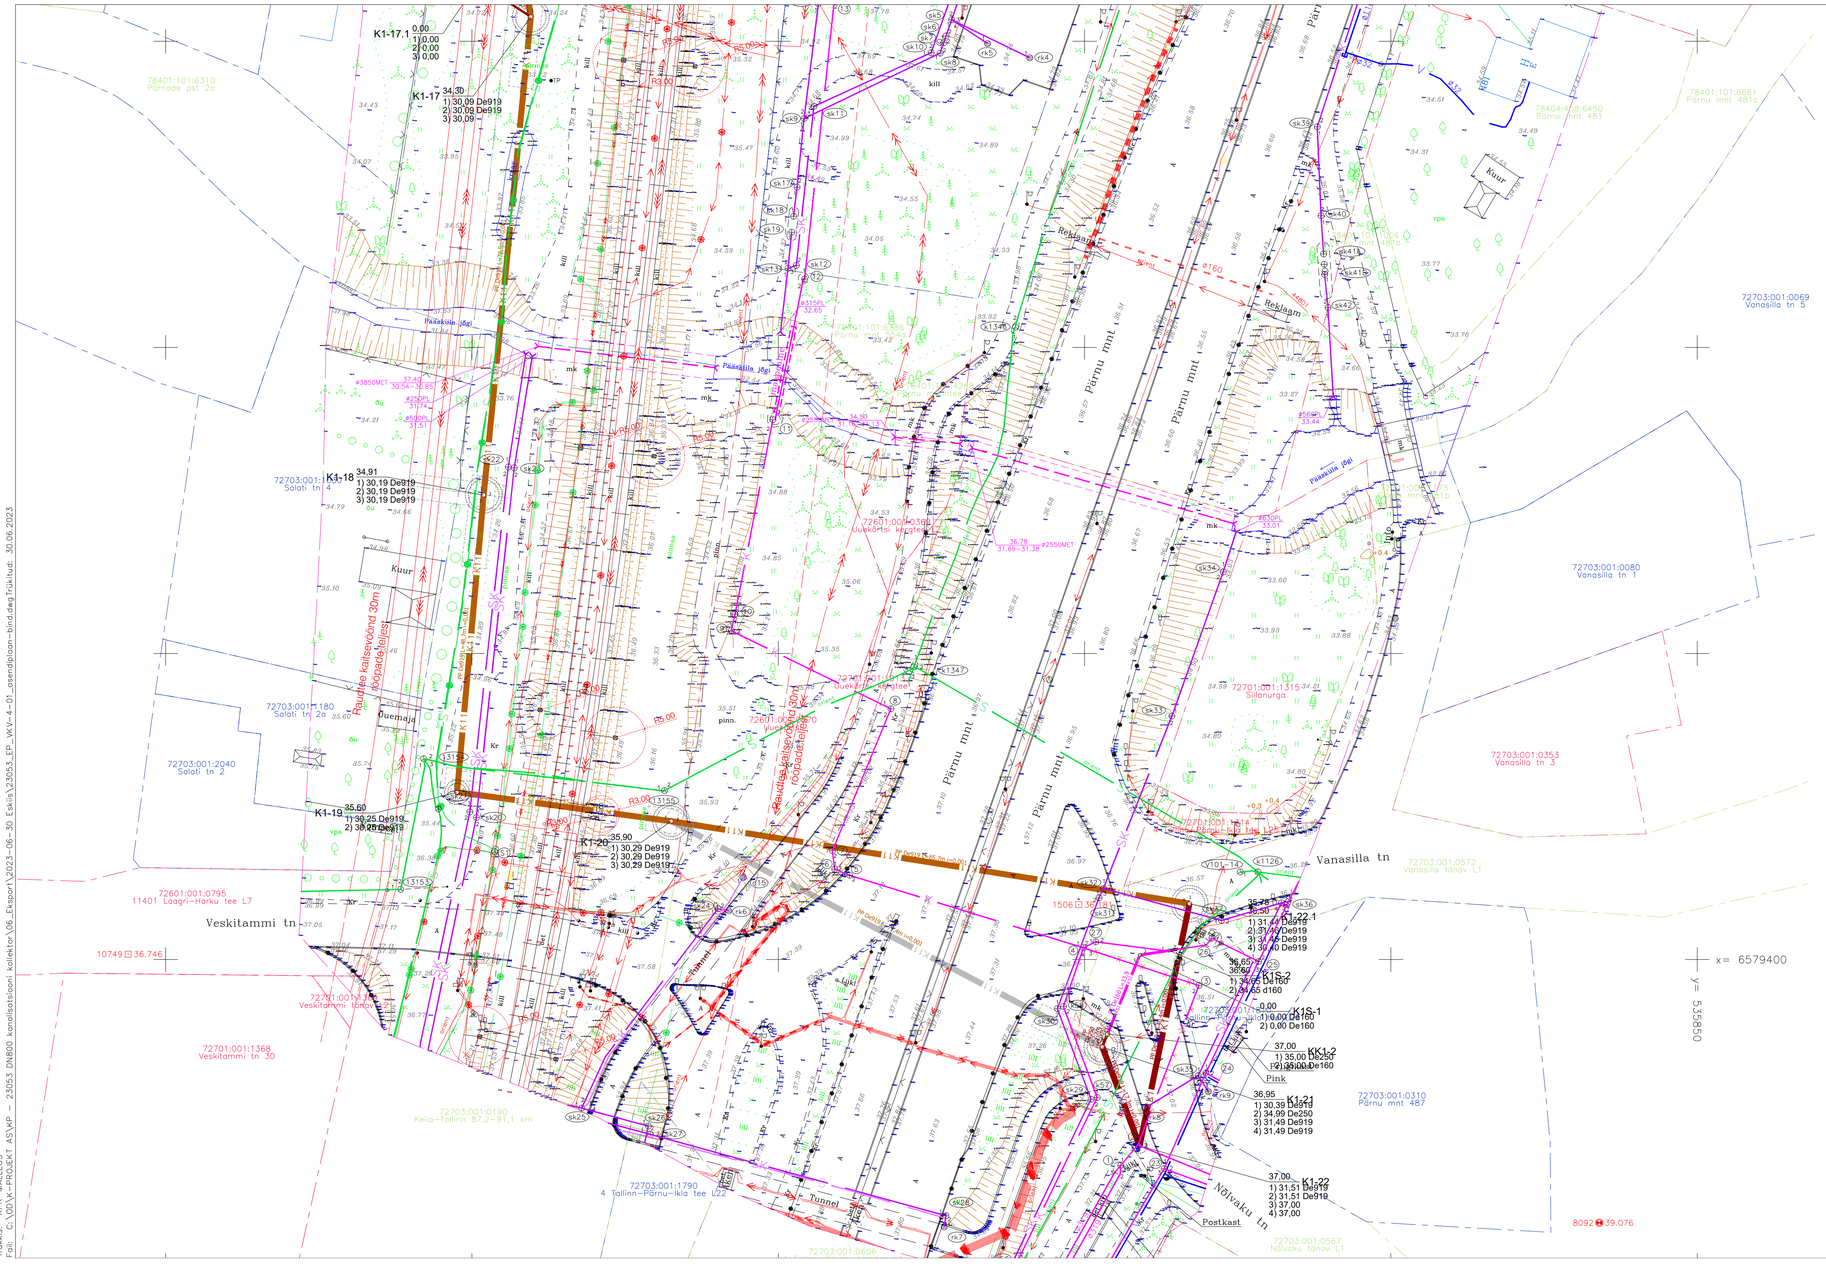

TINGMÄRGID

Kinnistu piir

K11 Projekteeritud kinnisel meetodil paigaldatav reoveekanalisatsiooni kollektor DN800

K PROJEKT	K-Projekt Aktsiaselts Ahtri tn 6a, Tallinn, Eesti tel +372 626 4100 kprojekt@kprojekt.ee reg kood 12203754	Projekti nimi:	DN800 kanalisatsiooni kollektori projekteerimine
Projektijuht	M.Ütt	Objekti asukoht:	Kaskede pst, Pärnade pst Nõmme LO Tallinn, Nõlvaku tn Saue vald
Projekteerija	M.Sagdejeva	Joonise nimi:	Kanalisatsiooni kollektori asendiplaan. Ristumine riigi maaanteega ja raudteega
Fail nimi: 23053_EP_VKV-4-01_asendiplaan-bind.dwg	Koostatud: 30.06.2023	Töö nr: 23053	Staadium: Eskiis
		Dokumendi tähis: VKV-4-01	Mõõtkava: 1:500

Trükkis: KPR-MALLEU3
Fail: C:\OD\K-PROJEKT AS\KP - 23053 DN800 kanalisatsiooni kollektor\06_Eksport\2023-06-30 Eskiis\23053_EP_VKV-4-01_asendiplaan-bind.dwg Trükitud: 30.06.2023